




Benther Straße 8 30952 Ronnenberg

Die Pläne entsprechen einem alten Planungsstand, beschriftete Zuordnungen und Nutzungen der einzelnen Räume sind nicht mehr aktuell.

Durch stattgefundene Umbauten haben sich Abweichungen ergeben.

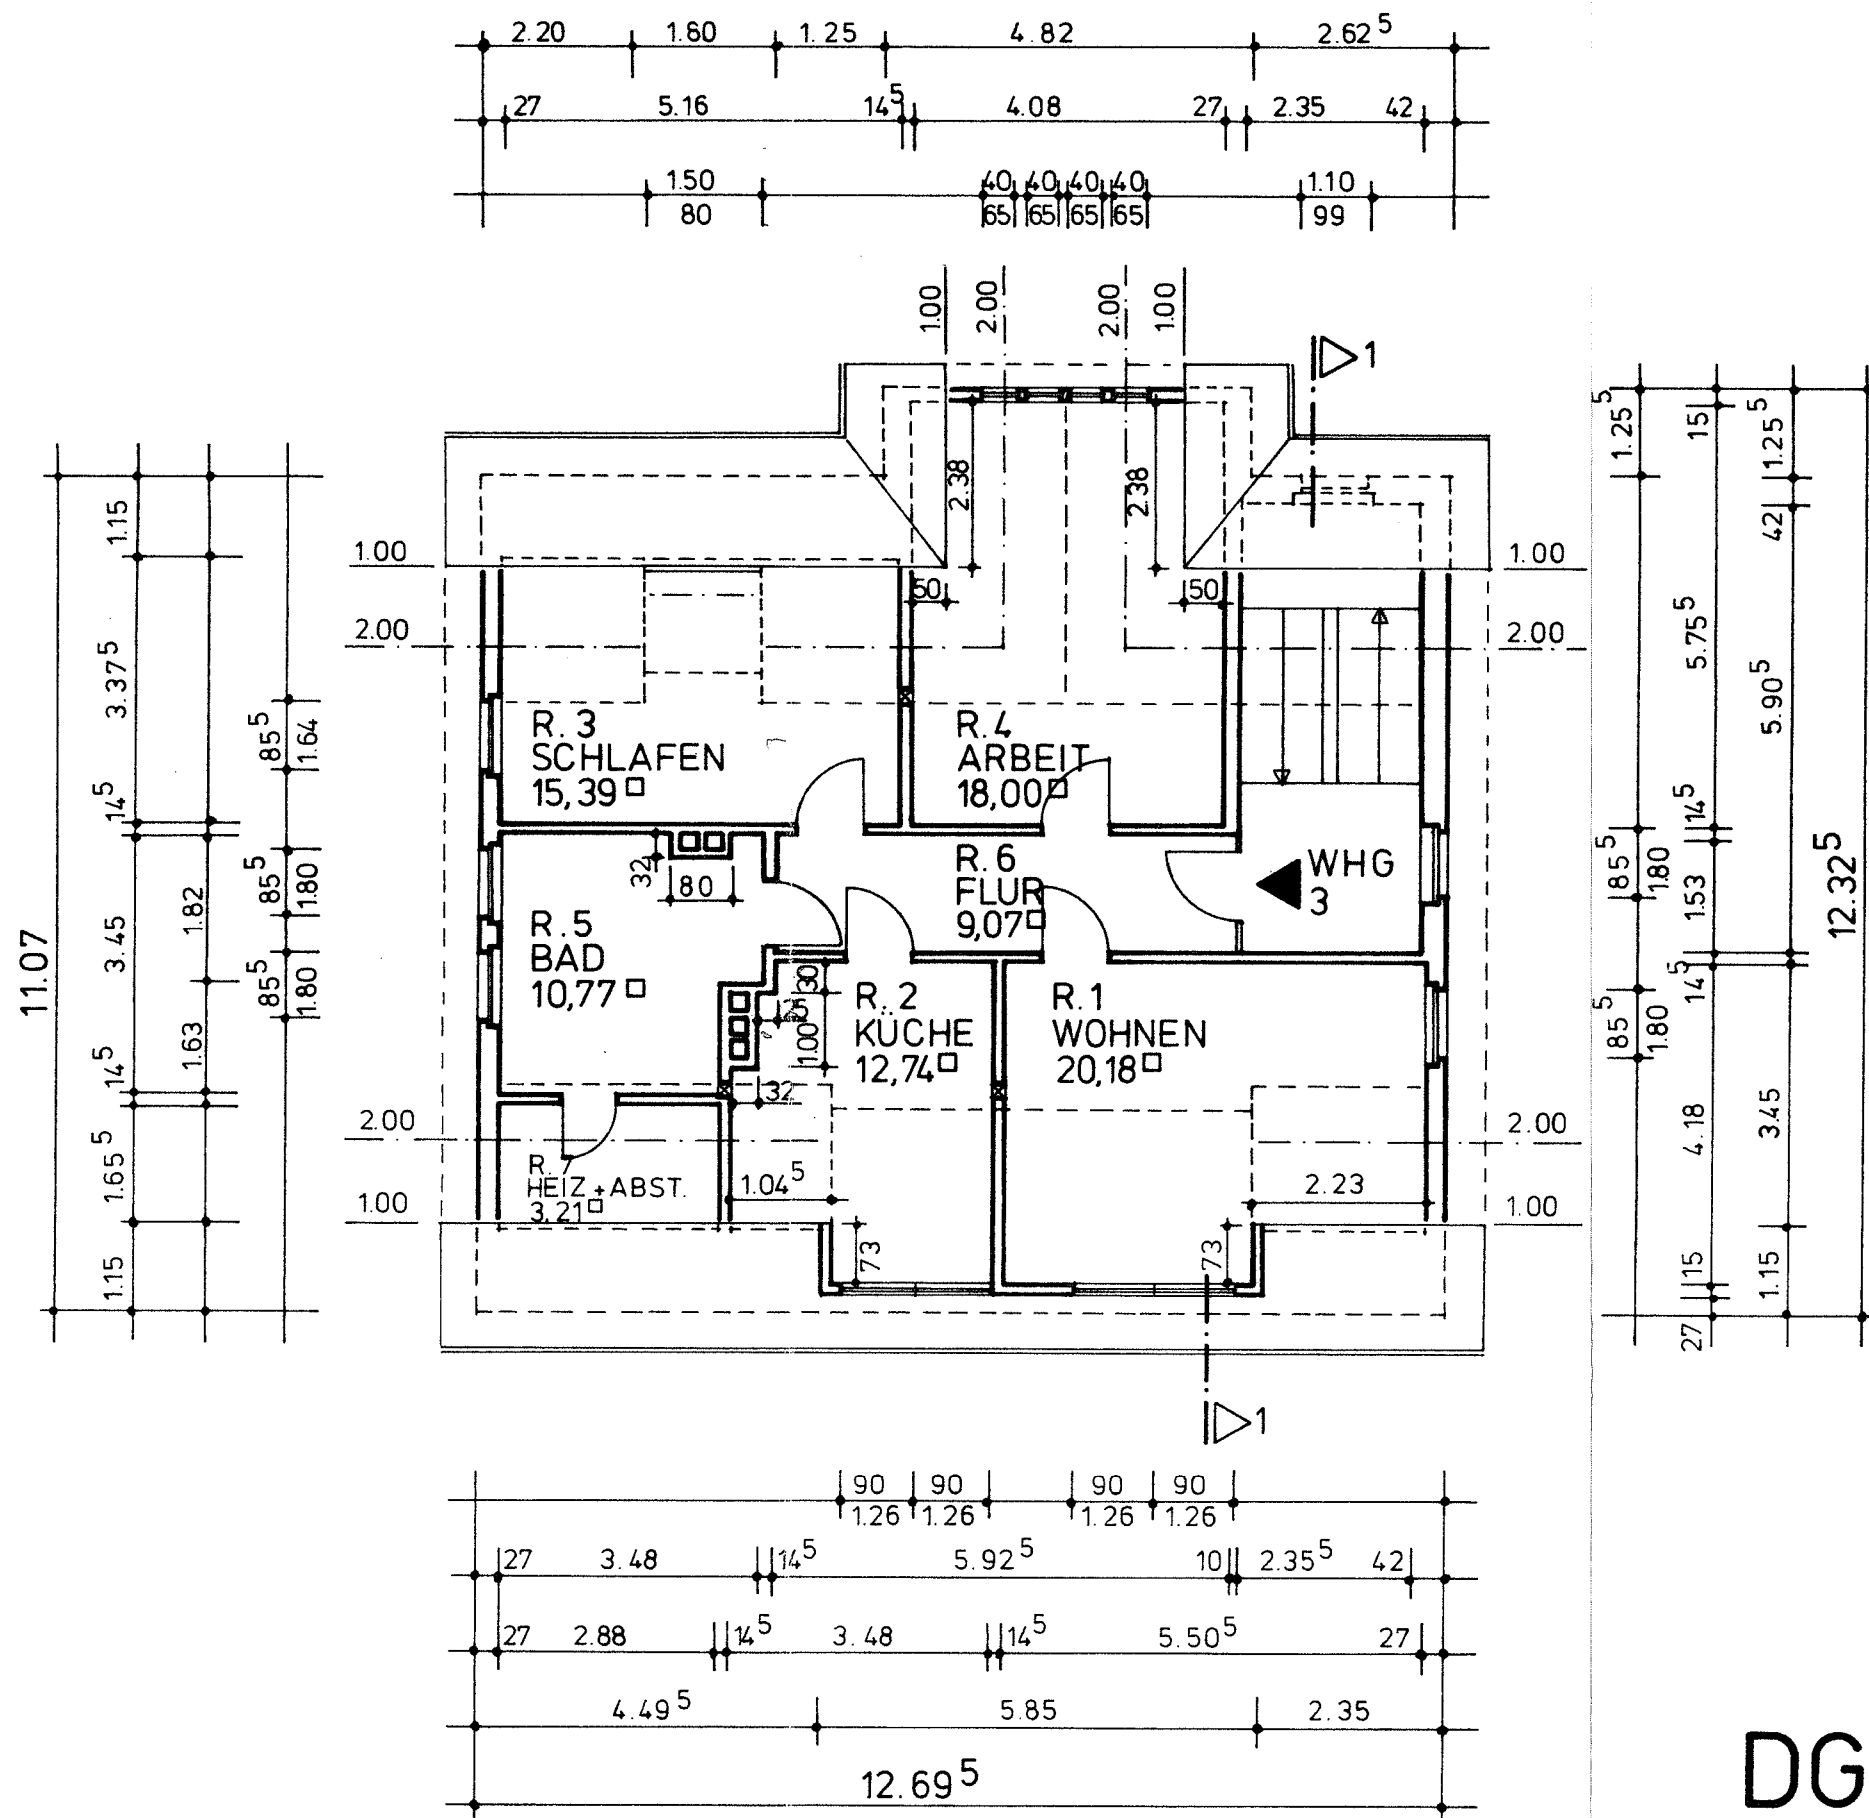

DG M.: 1 : 100