


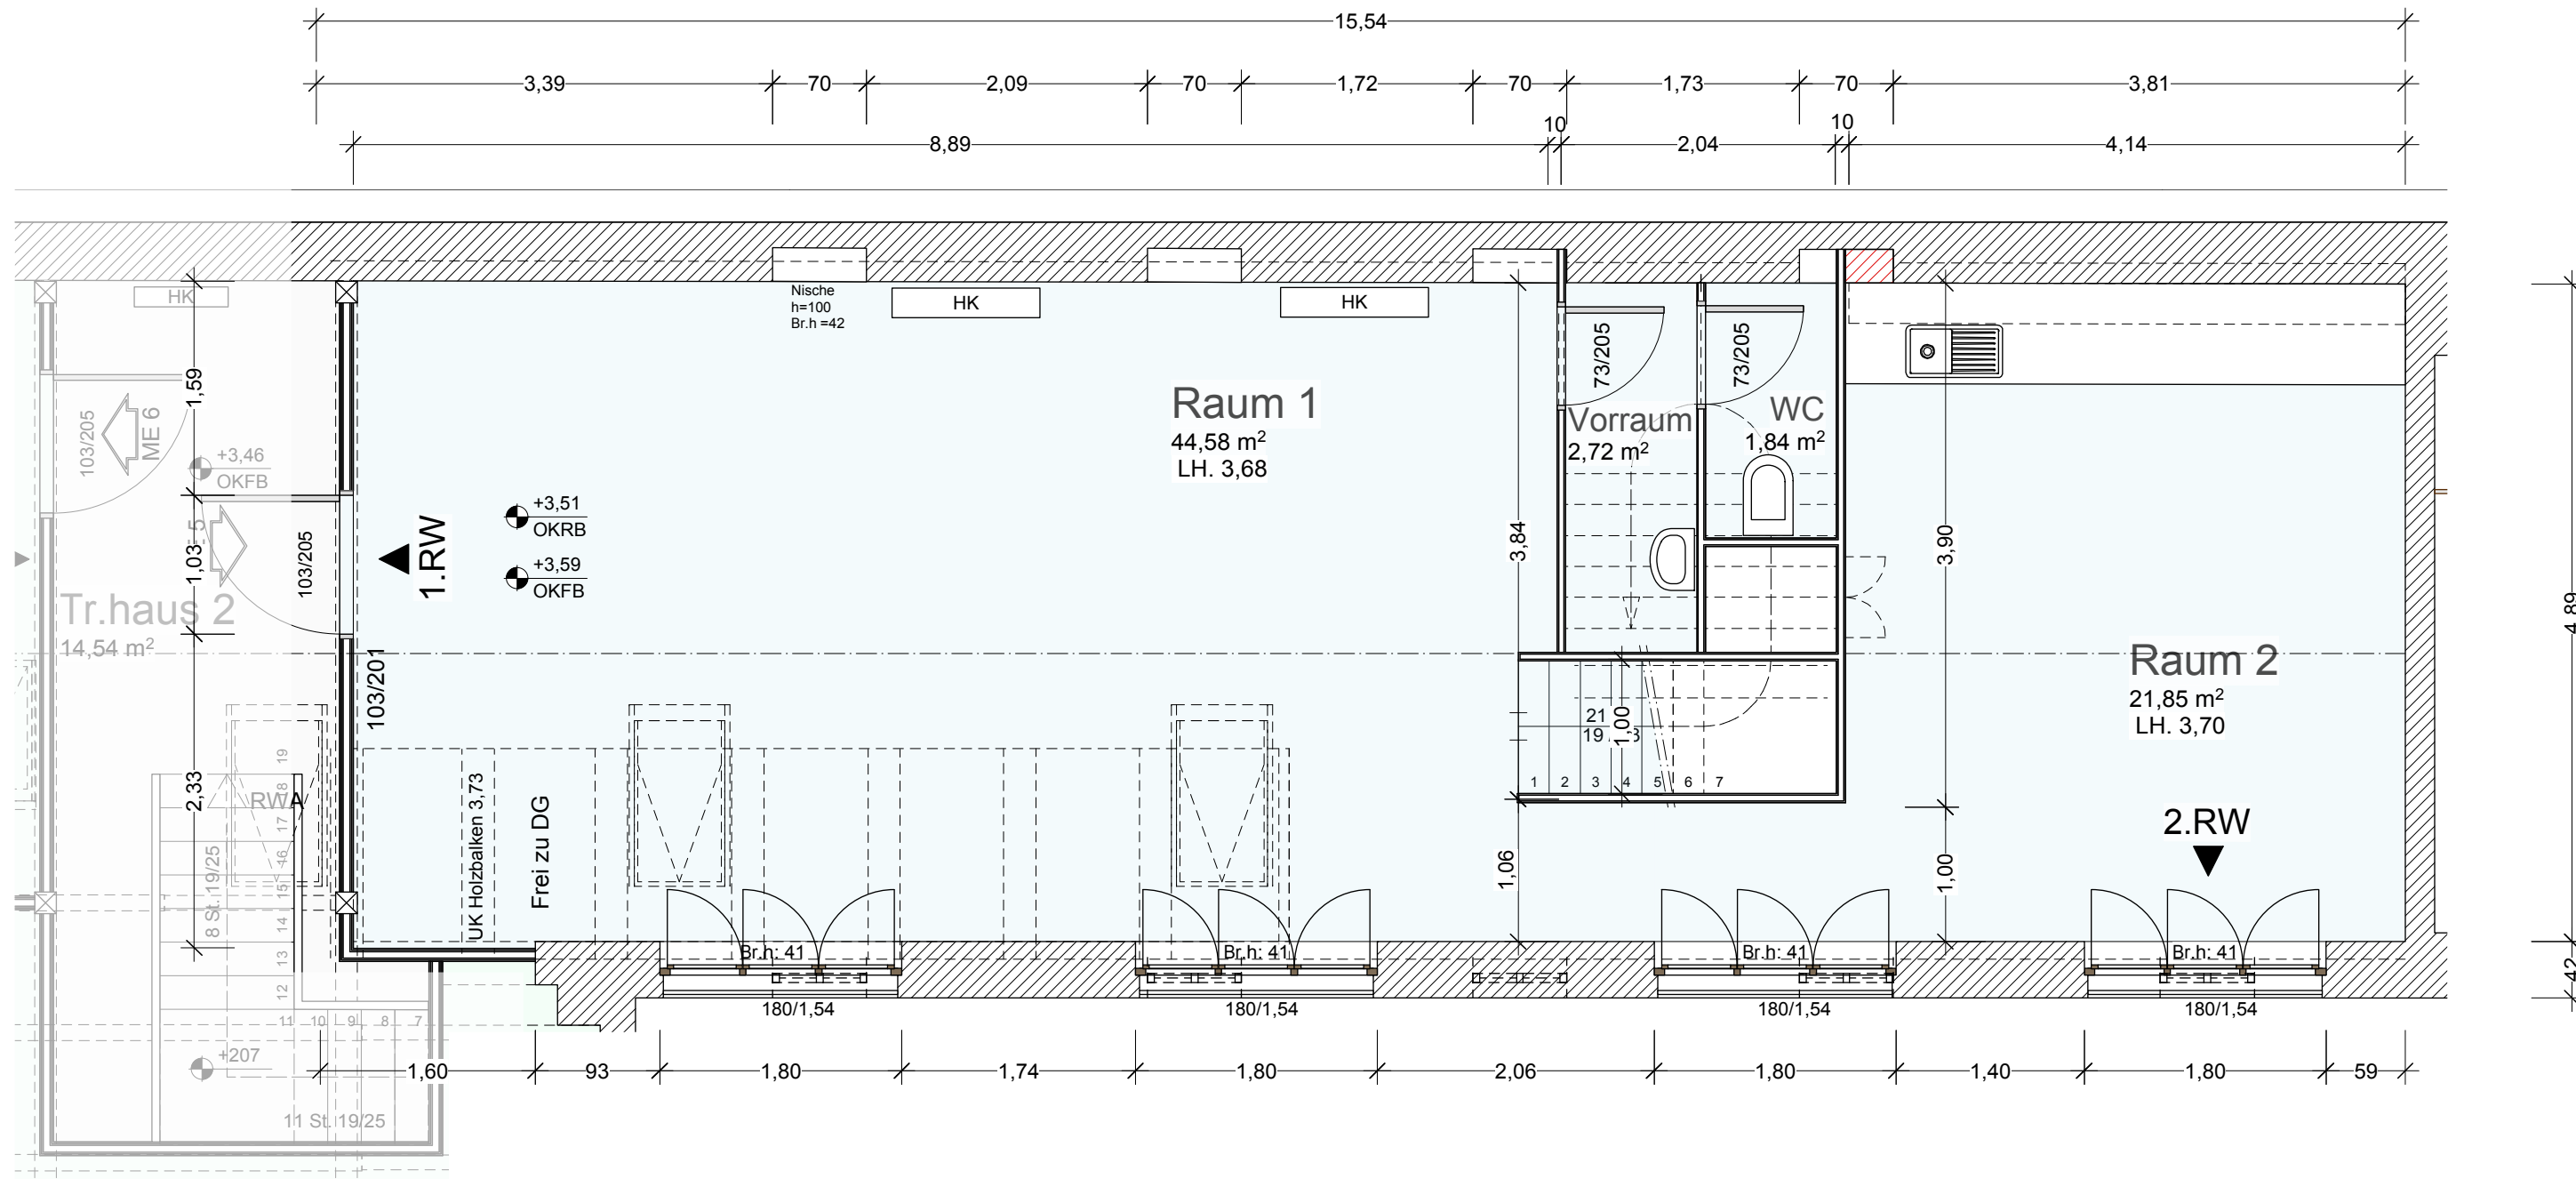

ME 5

	Fläche	Umfang
Raum 1	44,58 qm	30,2 m
Raum 2	21,86 qm	21,0 m
Vorraum	2,72 qm	7,6 m
WC	1,85 qm	5,7 m
Treppe	7,49 qm	16,4 m
Abstellraum 1	32,15 qm	29,5 m
Abstellraum 2	20,39 qm	19,9 m
Terrasse	10,36 qm	14,5 m
	141,40 qm	