


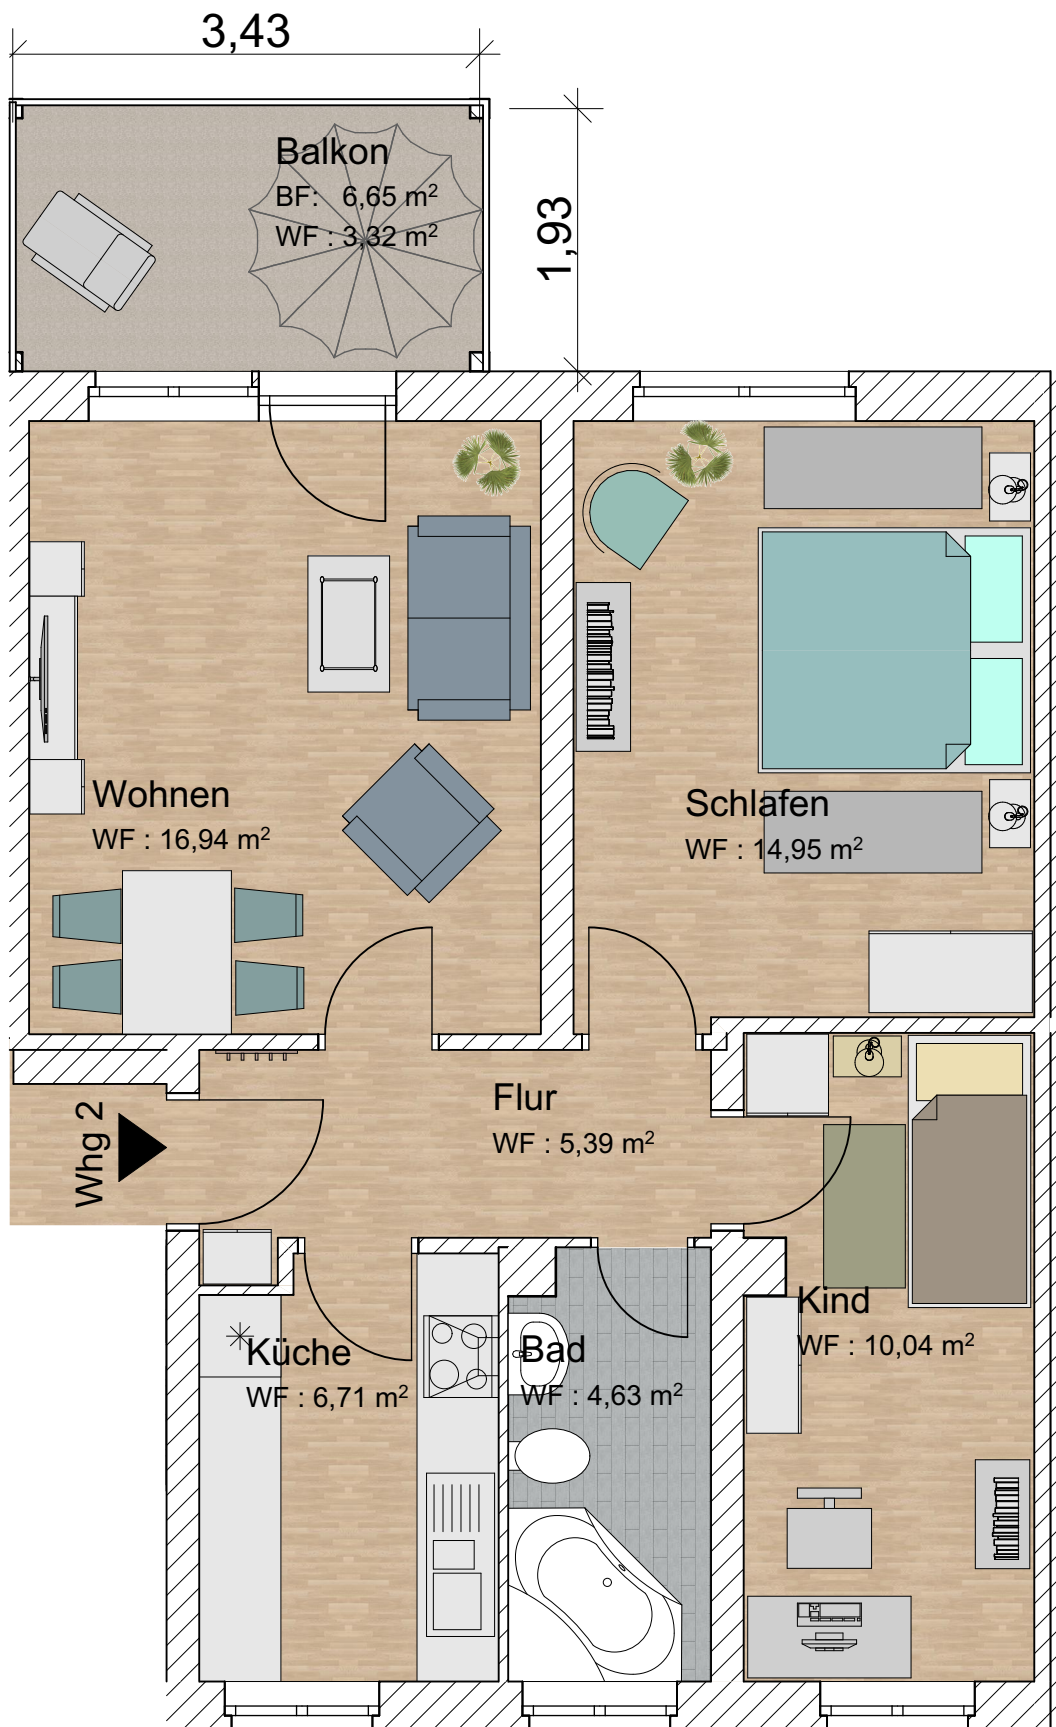

Wohnbeispiel
 Wohnfl. 61,98 m²

Bei dieser Skizze handelt es sich um eine
 maßstabsähnliche Nachzeichnung mit
 einem Möblierungsvorschlag

WHG 2

Reichenhainerstr. 8
 09111 Chemnitz

KORNELI