


EHP - SANKT AUGUSTIN

Sankt Augustin - Niederpleis
Alte Marktstraße

0 1 2 3 4 5m
M 1:100 DIN A4

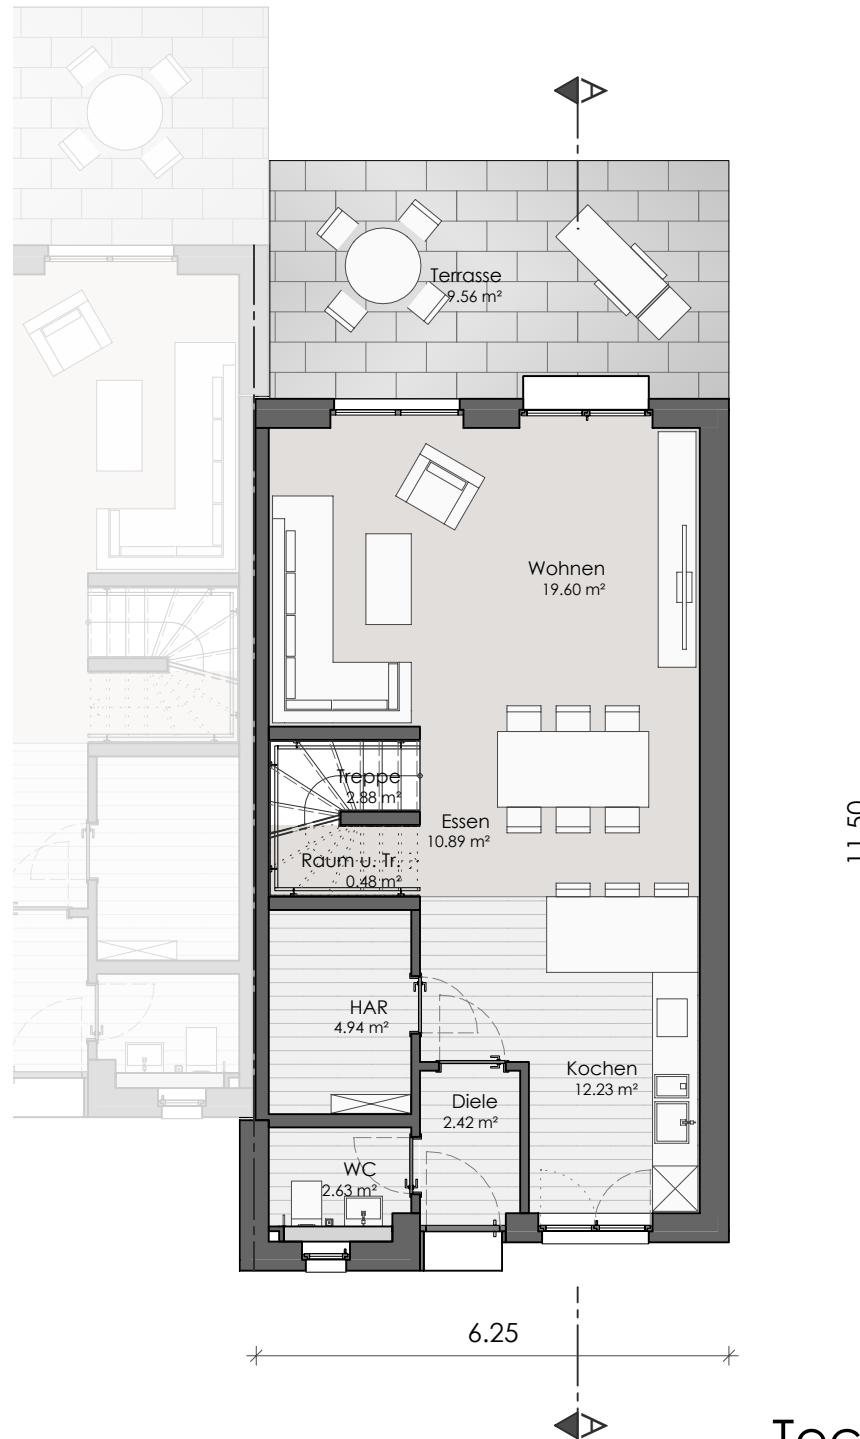


Darstellung Beispielhaft - Tatsächliche Ausführung
erfolgt nach Statik, Schall- & Wärmeschutznachweis

Erdgeschoss
Tectum 140 - rechts

EHP - SANKT AUGUSTIN

Sankt Augustin - Niederpleis
Alte Marktstraße

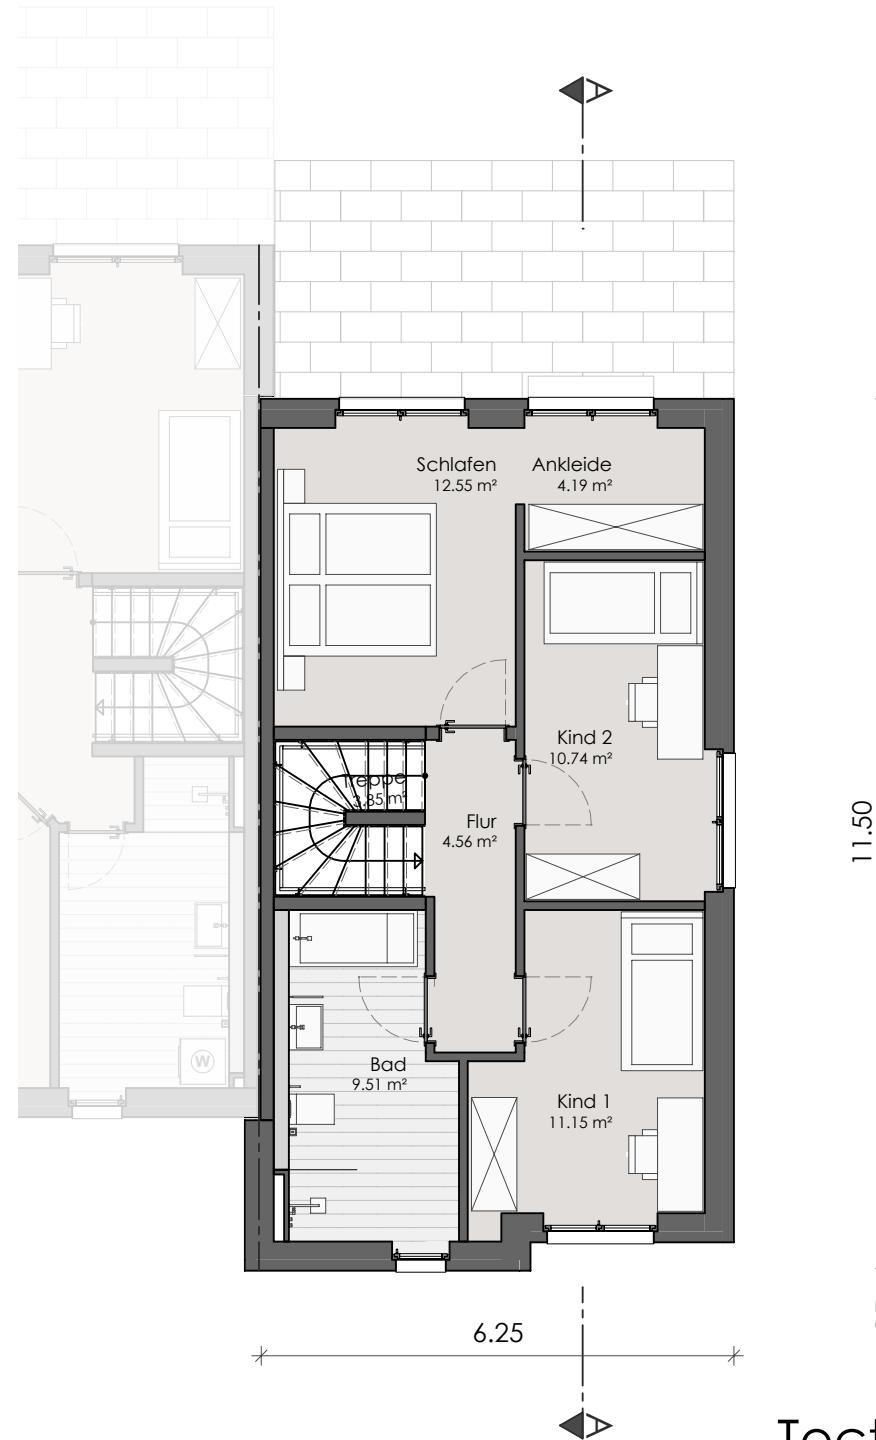


Darstellung Beispielhaft - Tatsächliche Ausführung
erfolgt nach Statik, Schall- & Wärmeschutznachweis

Obergeschoss
Tectum 140 - rechts

0 1 2 3 4 5m
M 1:100 DIN A4

EHP - SANKT AUGUSTIN

Sankt Augustin - Niederpleis
Alte Marktstraße

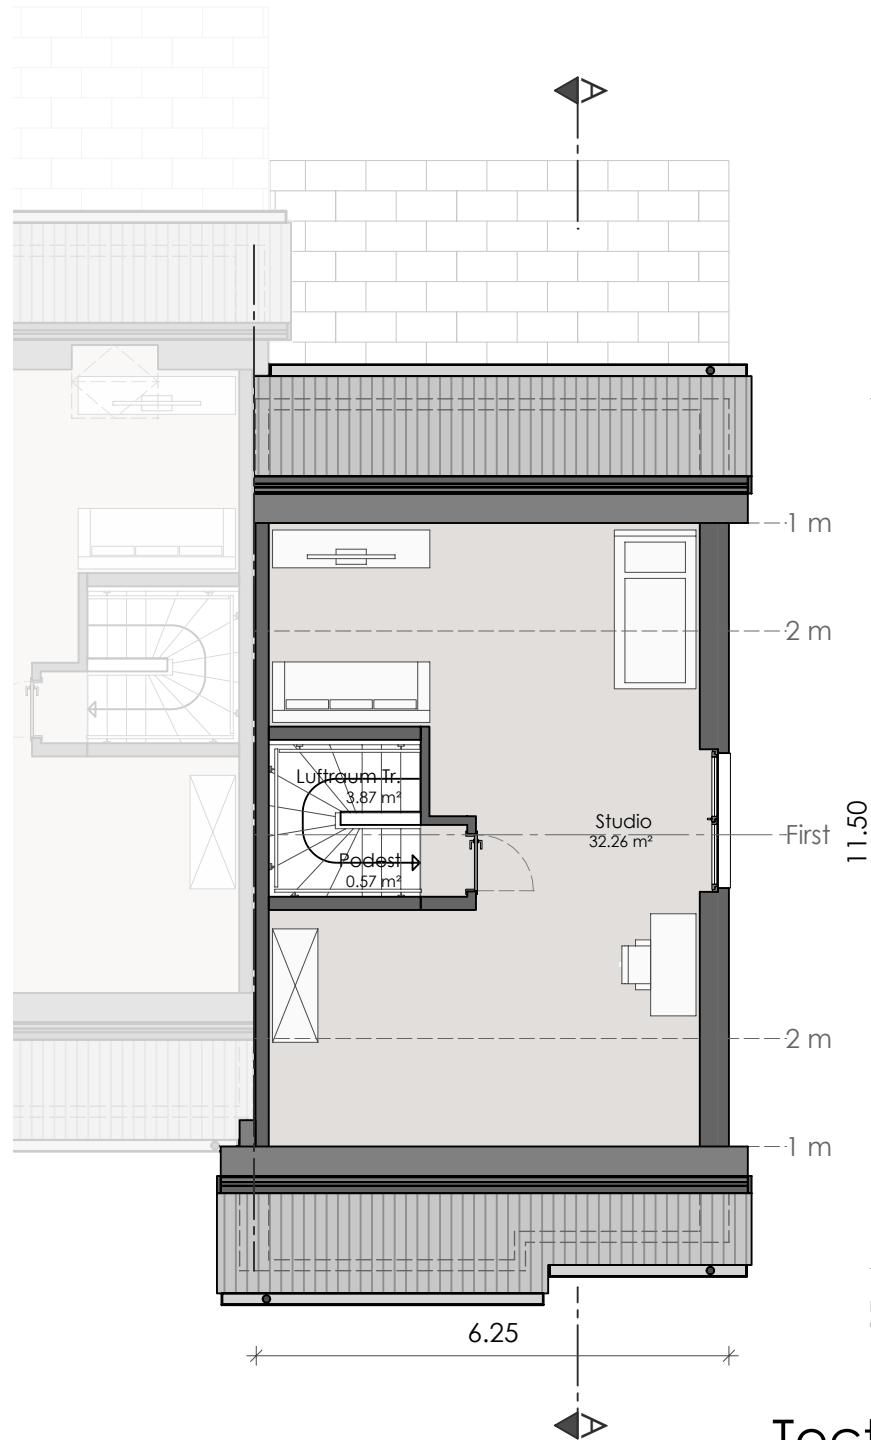

Darstellung Beispielhaft - Tatsächliche Ausführung
erfolgt nach Statik, Schall- & Wärmeschutznachweis

0 1 2 3 4 5m
M 1:100 DIN A4