

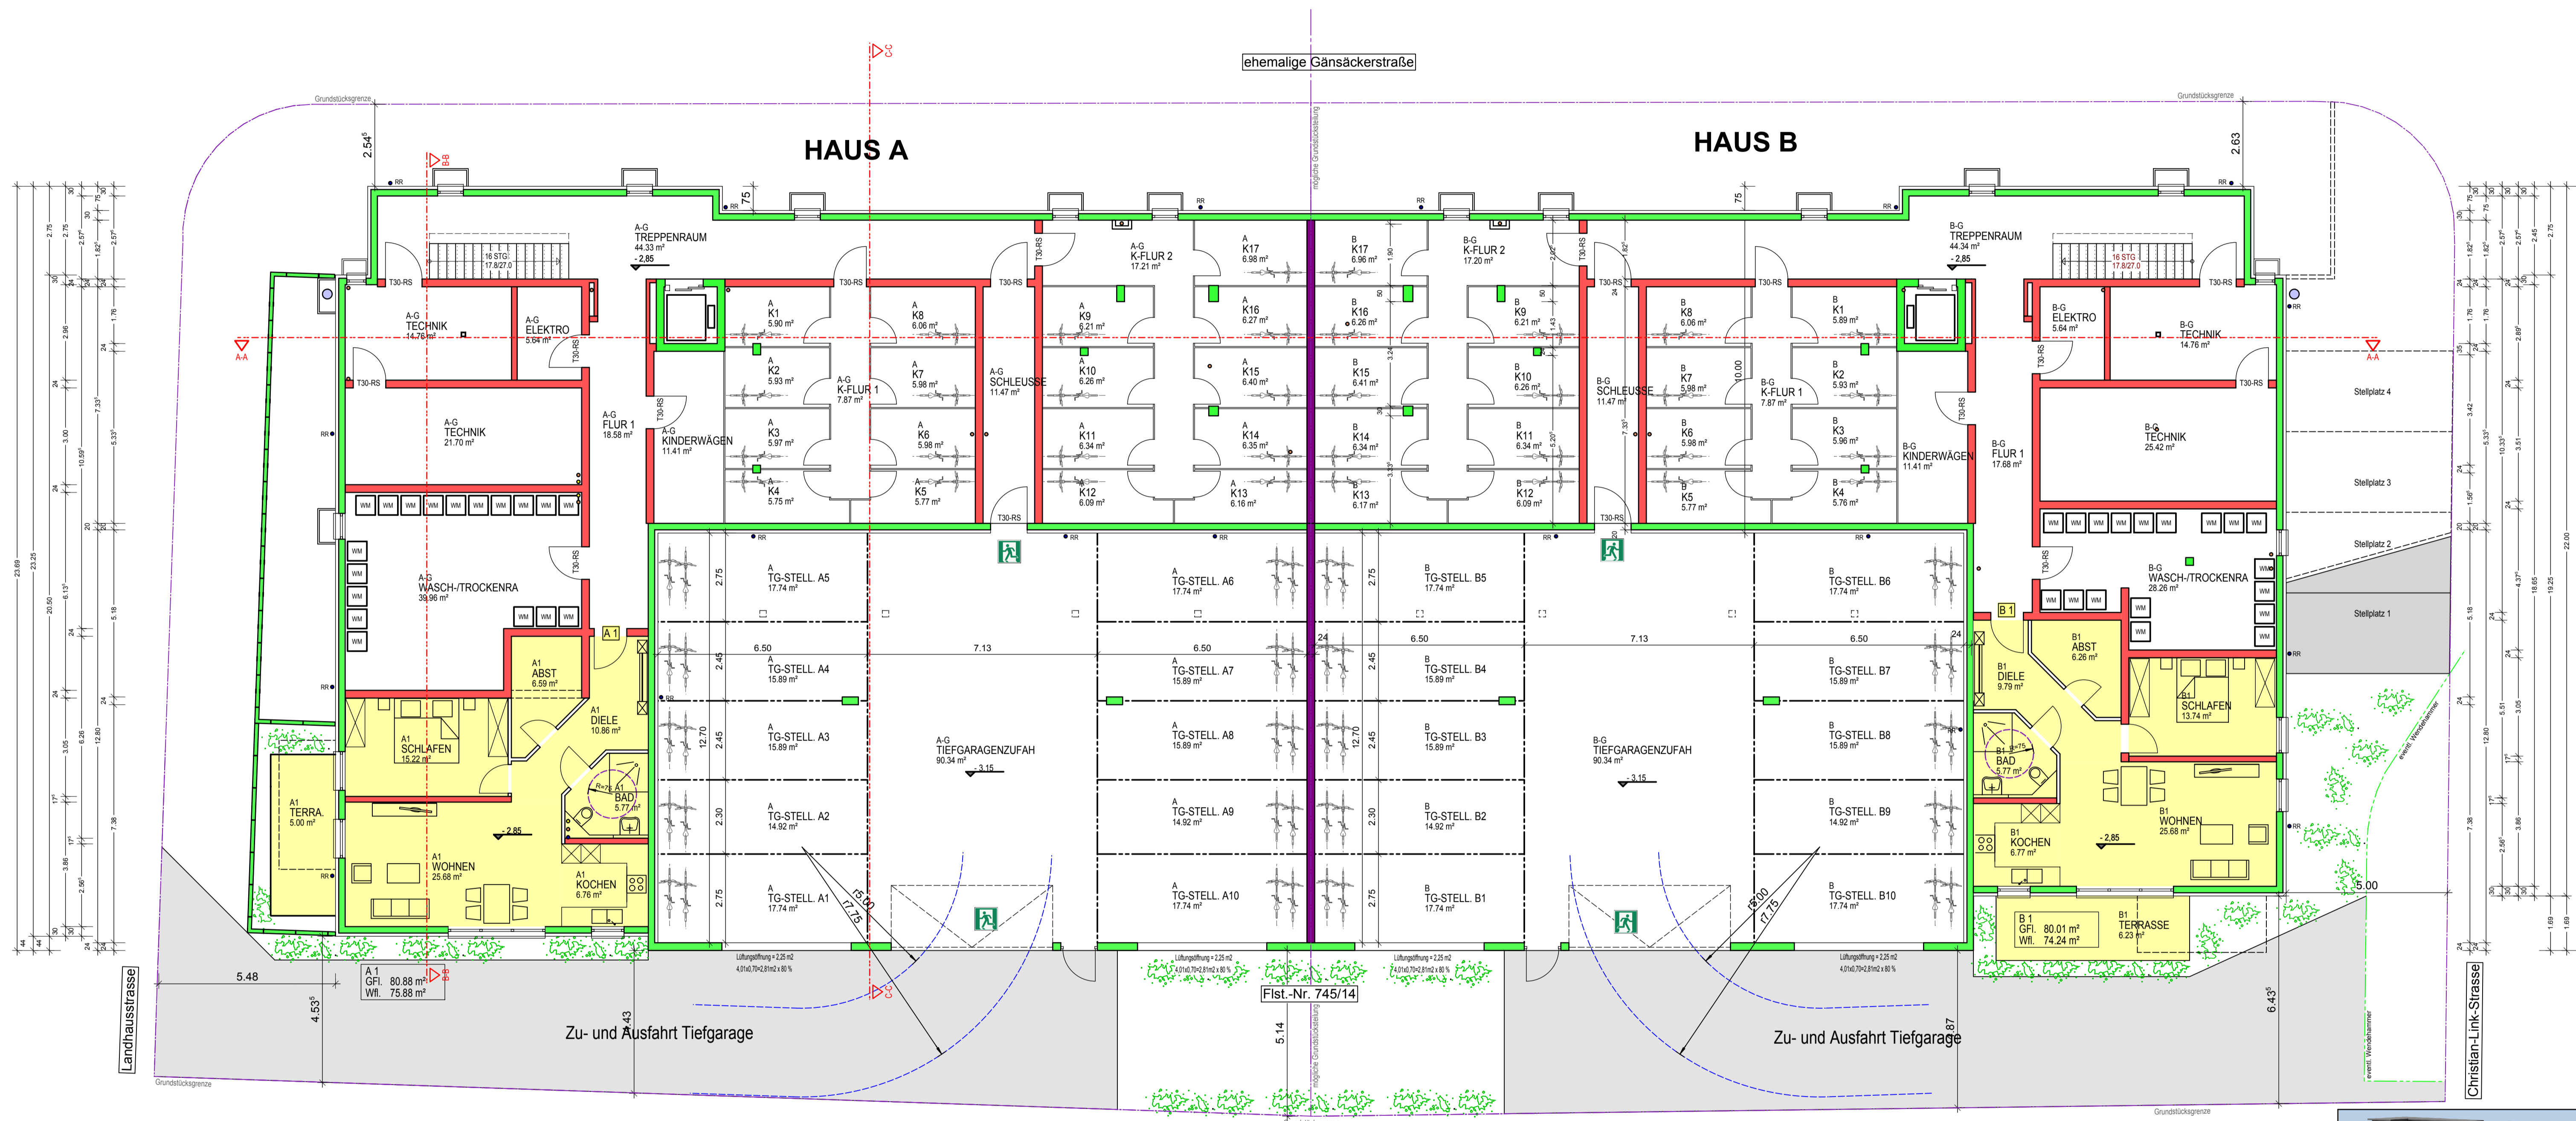


- Schmutzwasser
- Lüftung
- Regenwasser
- Entl. ü. Dach

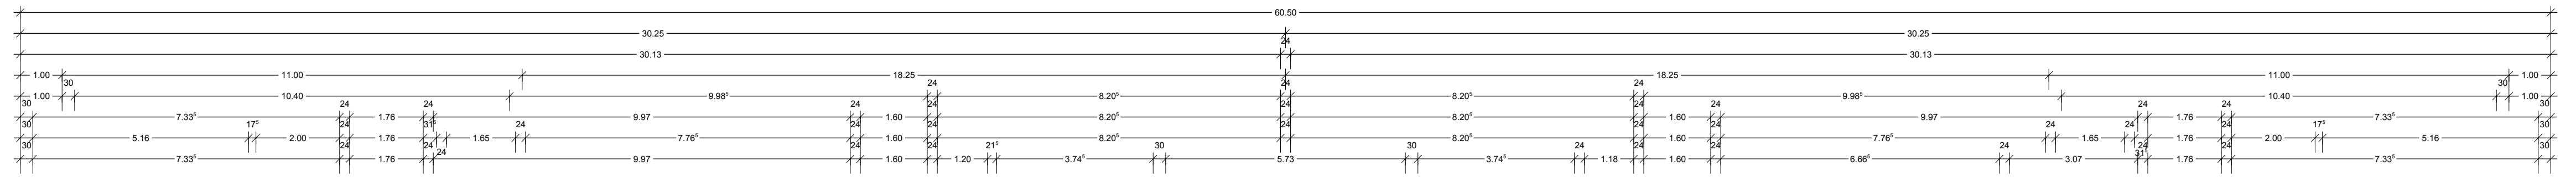

UNTERGESCHOSS
 FH= 680,75 m ü.NN
 RFB= - 2,85 m

TIEFGARAGE
 FH= 680,45 m ü.NN
 RFB= - 3,15 m

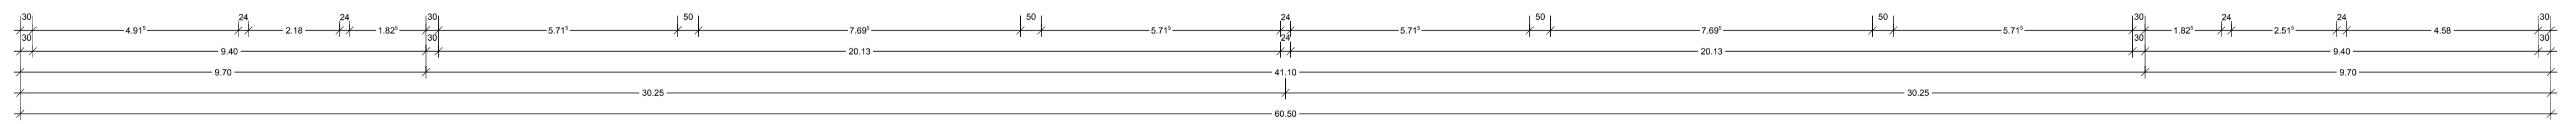

ÄNDERUNGSGENEHMIGUNG zu BG00068.15 / BG00298.16

BAUVORHABEN
 NEUBAU VON ZWEI MEFHAMILIENWOHNHÄUSERN MIT JEWEILS 18 WOHNHEITEN UND TIEFGARAGEN
 Landhausstr. 11
 78556 Villingen-Schwenningen
 Plat.-Nr. 745/14

BAUER
 STRACK-KLING GMBH
 IMMOBILIEN & BAUPROJEKTE
 Schwarzwaldstr. 25
 78683 Dauchringen
 Tel. 07720 160216

PLANVERFASSER / BAULEITUNG
 ARCHITEKT: KLAUS BLUMENSTEIN
 HANDELS- u. BAUPROJEKTE
 c/o Planungsbüro Karl Altmann
 k.blumenstein@karl-altmann.de

PLANUNGSBÜRO
 KARL ALTMANN
 Ringstr. 5
 78564 Villingen-Schwenningen
 info@karl-altmann-gmbh.de Tel. 07720 189560


NO.	INHALT	DATUM
1	Änderungsgenehmigung	22.04.2021

ZEICHNER	ERSTELLT	GEÄNDERT	MASSSTAB
Daniel Altmann	22.04.2021		1:100

BAUER	PLANNER / BAULEITUNG	PLANNER	INDEX
			1 A

UNTERGESCHOSS / TIEFGARAGE


- Schmutzwasser
- Lüftung
- Regenwasser
- Entl. ü. Dach

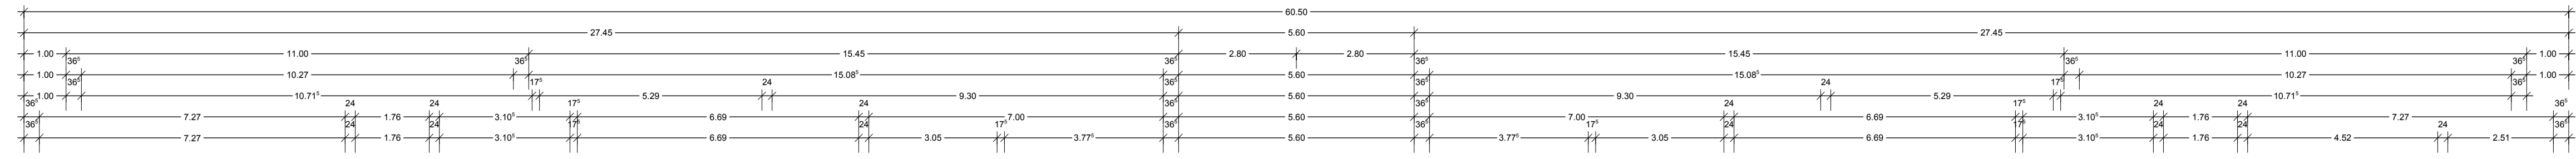


HAUS A

HAUS B

ehemalige Gänsäckerstraße

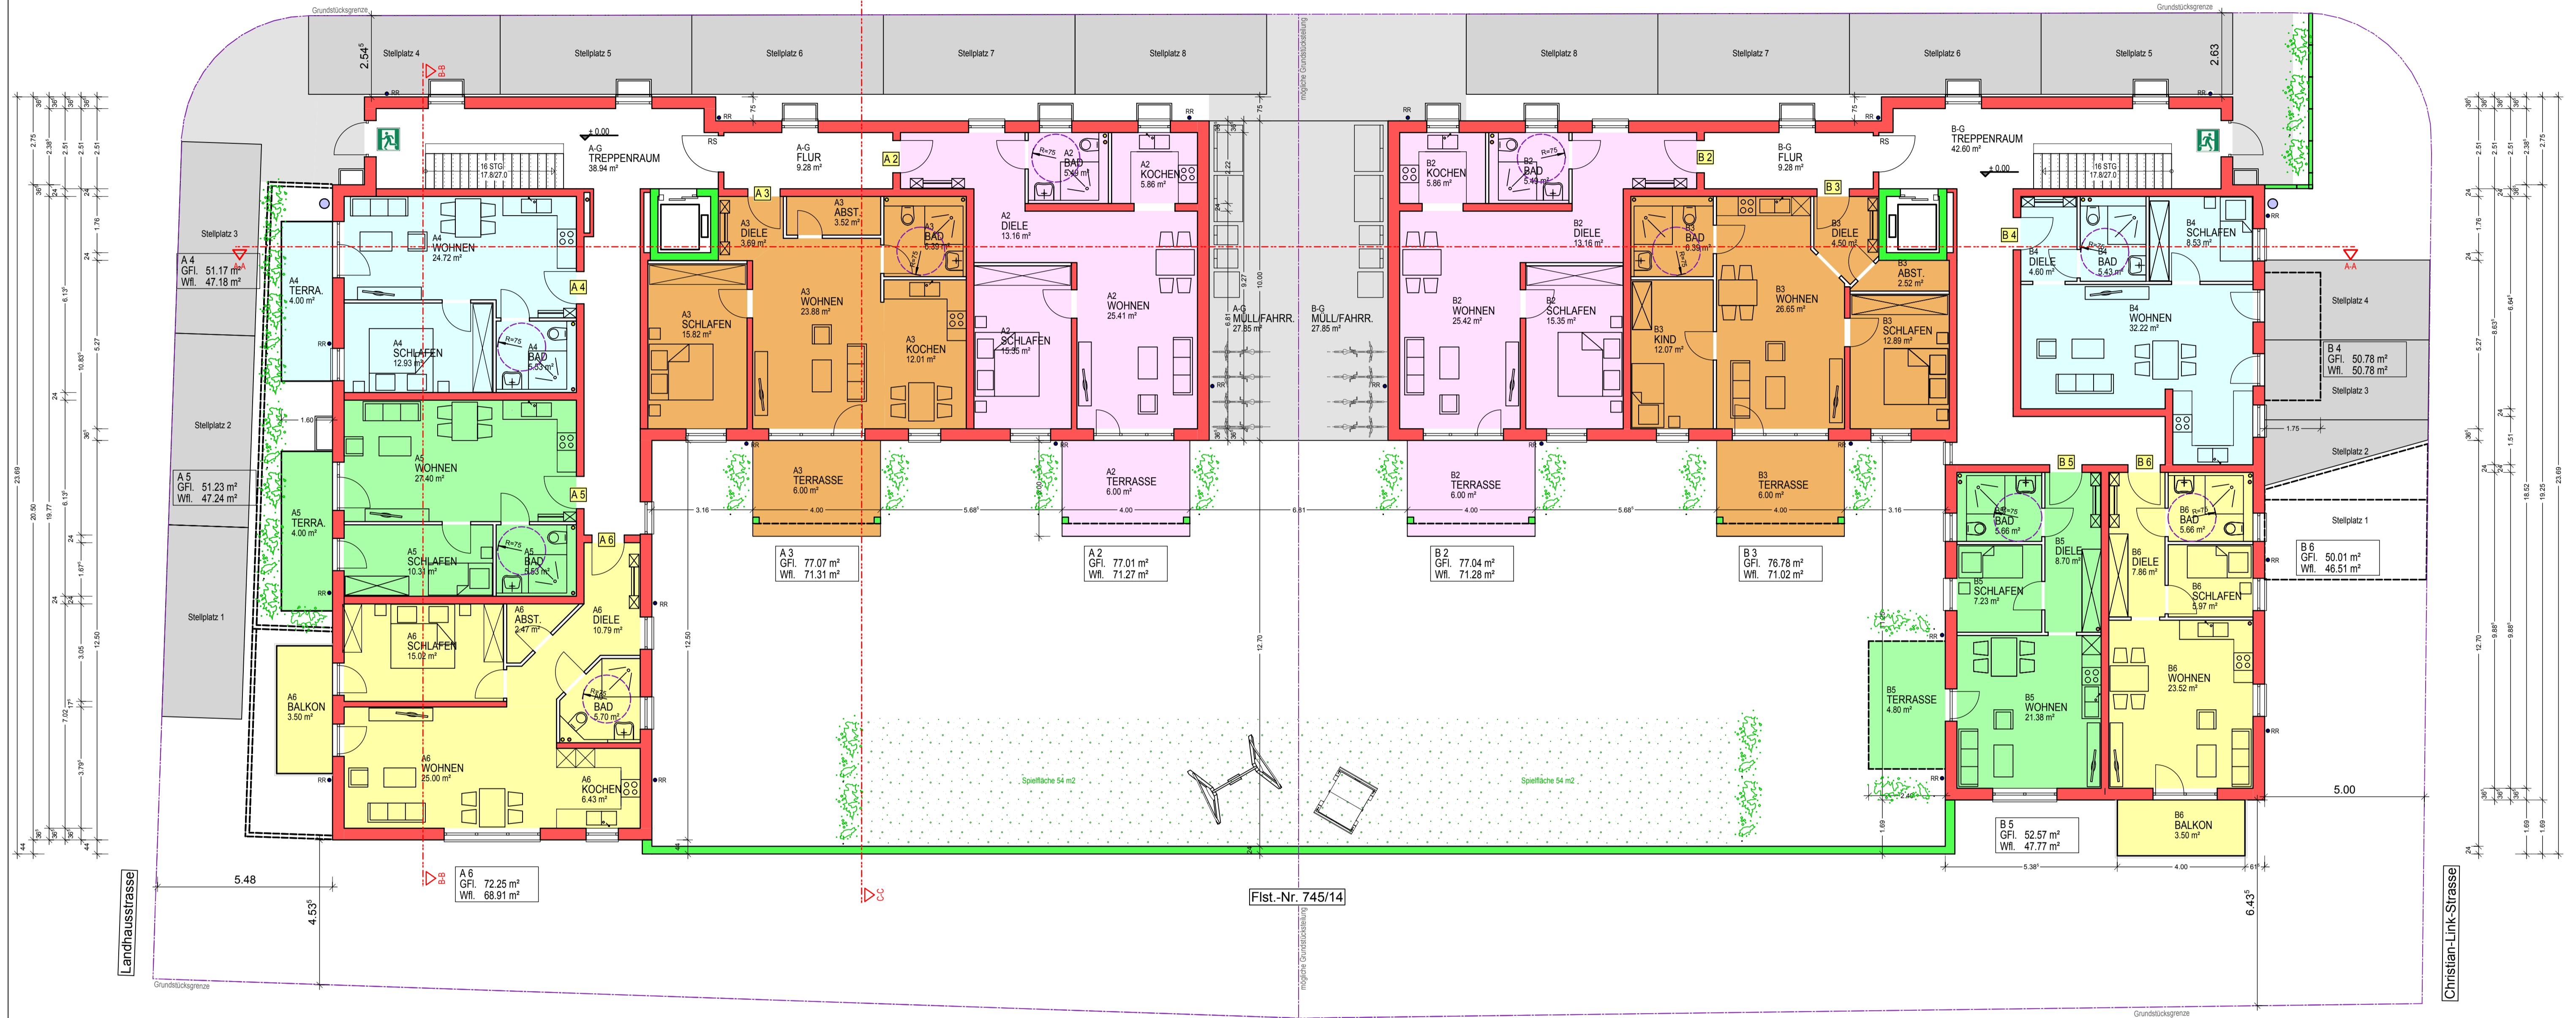

ERDGESCHOSS
EFH= 683,60 m ü.NN
RFB= ± 0,00 m

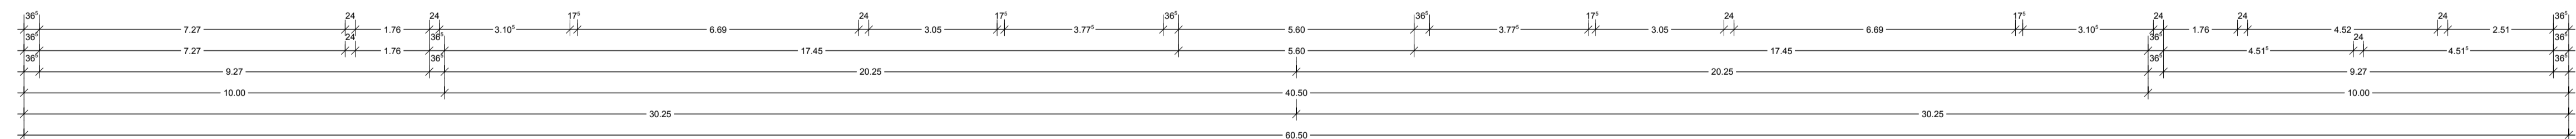

ÄNDERUNGSGENEHMIGUNG zu BG00068.15 / BG00298.16

BAUVORHABEN
NEUBAU VON ZWEI MEHRFAMILIENWOHNHÄUSERN MIT JEWEILS 18 WOHNHEITEN UND TIEFGARAGEN
Landhausstr. 11
78556 Villingen-Schwenningen
Plat.-Nr. 745/14

BAUHER
STRACK-KLINGK GMBH
IMMOBILIEN & BAUPROJEKTE
Schwarzwaldstrasse 25
78583 Dauchtingen
Tel. 07720 186216

PLANVERFASSER / BAULEITUNG
ARCHITEKT: PLANUNGSBÜRO KLAUS BLUMENSTEIN
INGENIEUR: KARL ALTMANN
Hauptstr. 12, 78554 Villingen
co-Planungsbüro Karl Altmann
k.blumenstein@karl-altmann.de
Tel. 07720 186216

PLANUNG


Nr.	Art	Datum	Verfasser	Geändert
1	Plan	22.04.2021	Daniel Altmann	

ZEICHNER Daniel Altmann
ERSTELLT 22.04.2021
GEÄNDERT
MASSTAB 1:100

BAUHER STRACK-KLINGK GMBH
PLANER / BAULEITUNG PLANUNGSBÜRO KLAUS BLUMENSTEIN
PLANNR. 2
INDEX A

ERDGESCHOSS


- Schmutzwasser
- Lüftung
- Regenwasser
- Entfl. ü. Dach

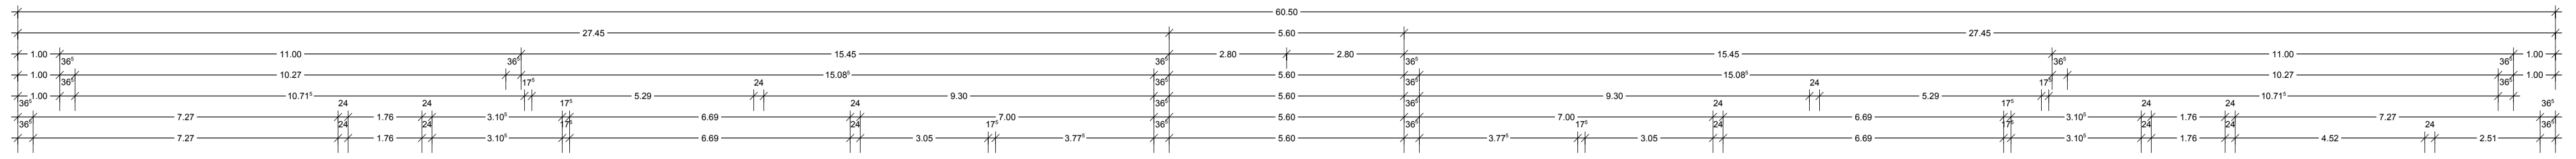


HAUS A

HAUS B

ehemalige Gänsäckerstraße

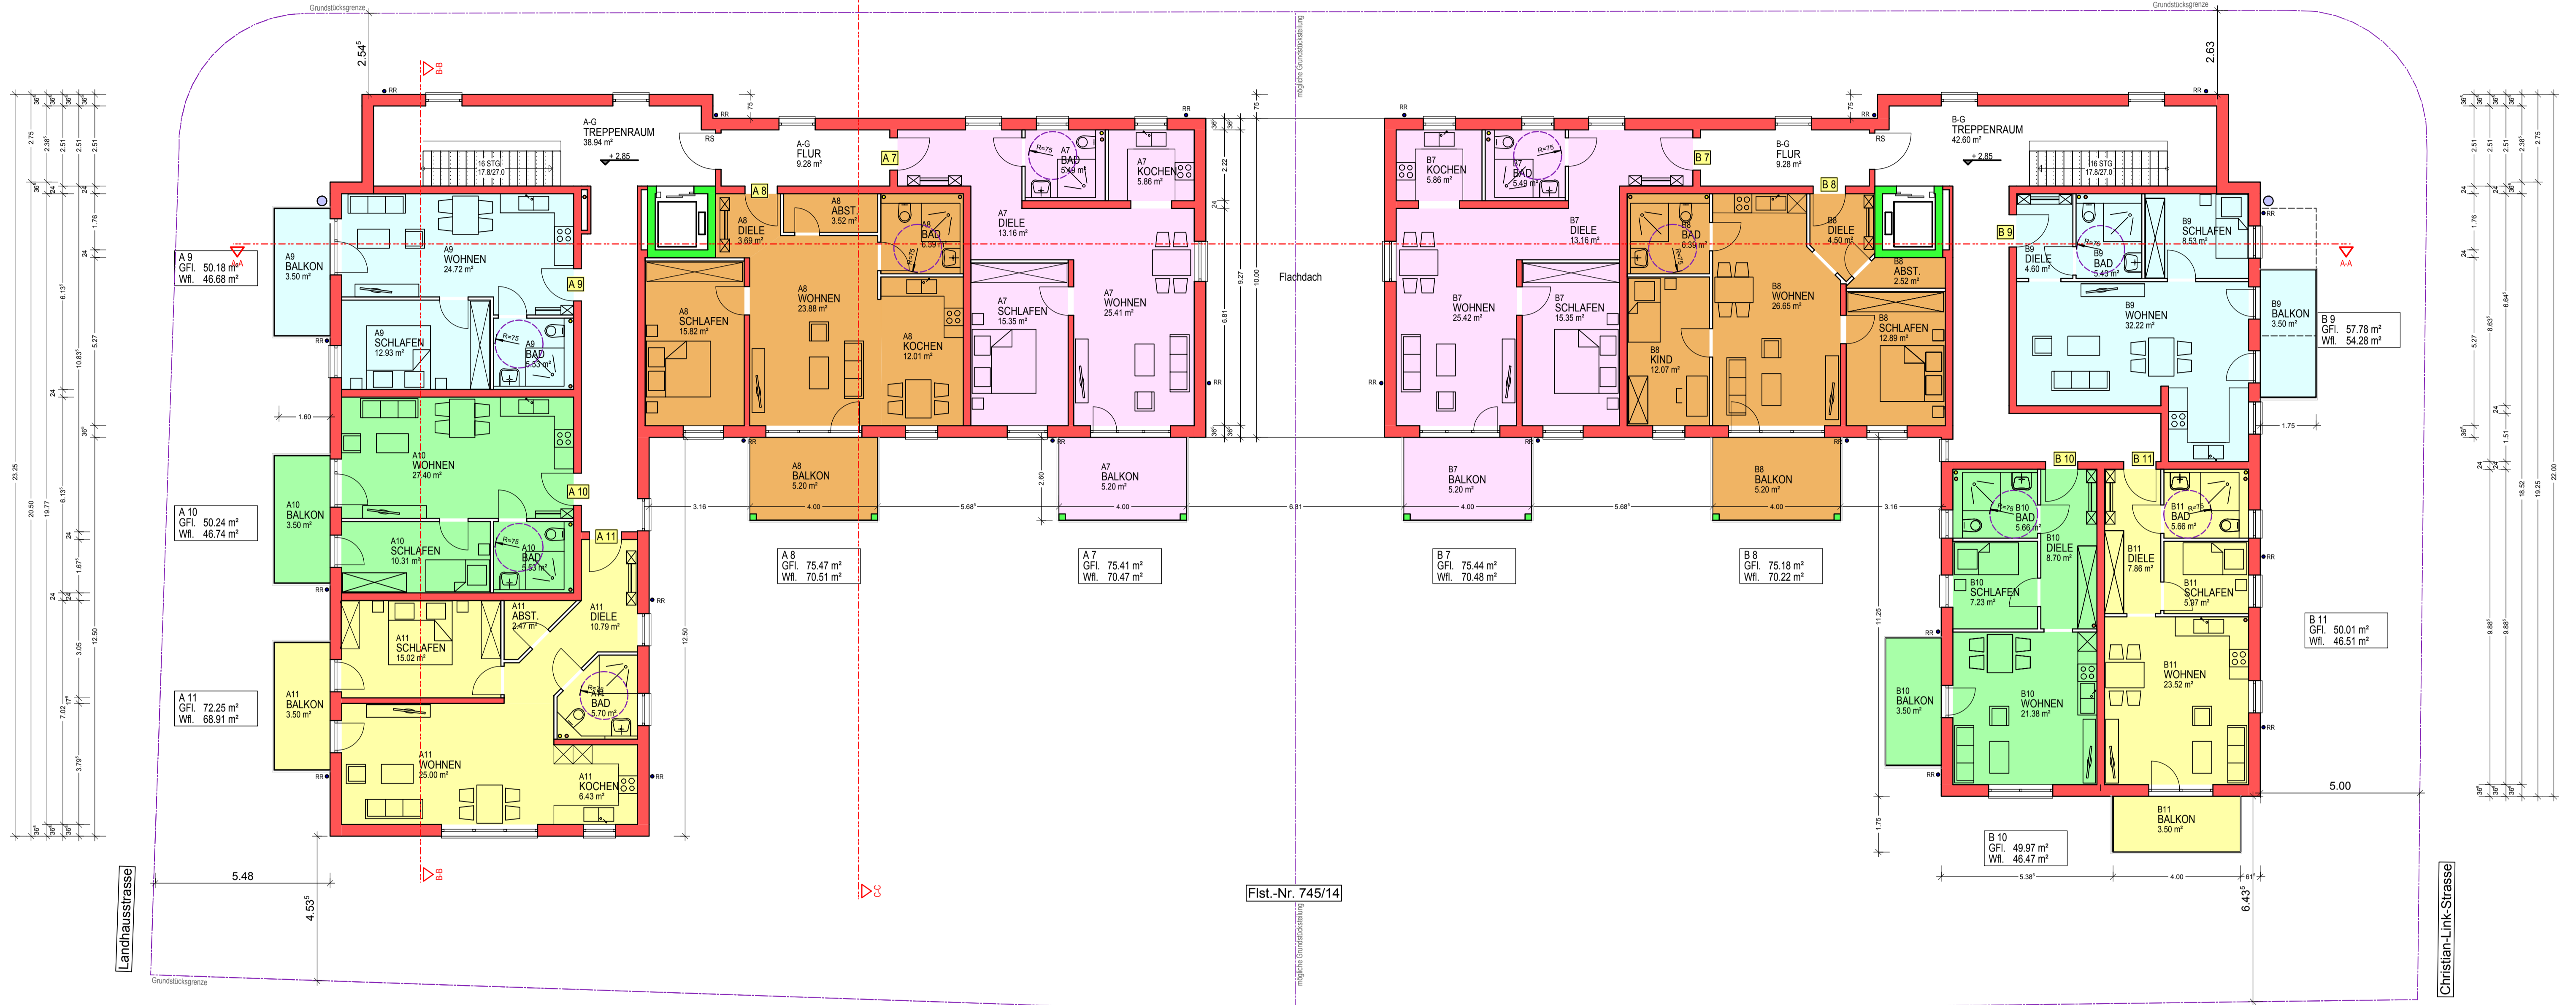

OBERGESCHOSS
 FH= 686,45 m ü.NN
 RFB= + 2,85 m

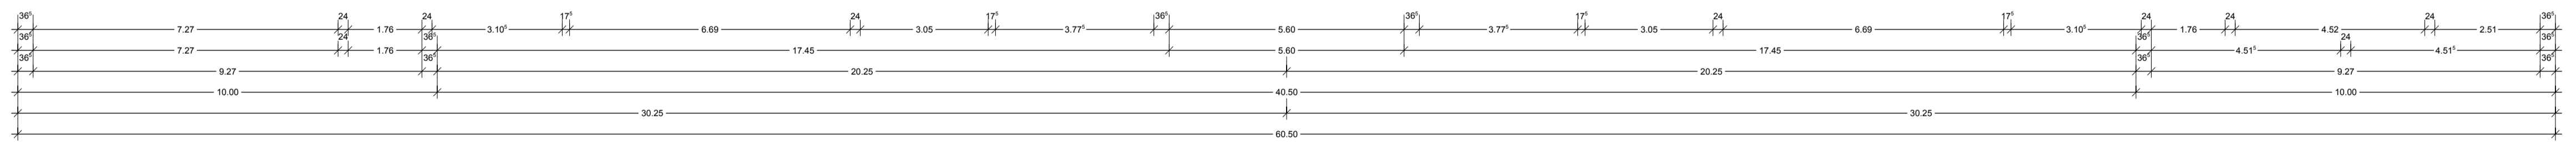

ÄNDERUNGSGENEHMIGUNG zu BG00068.15 / BG00298.16

BAUVORHABEN
 NEUBAU VON ZWEI MEHRFAMILIENWOHNHÄUSERN
 MIT JEWEILS 18 WOHNHEITEN UND TIEFGARAGEN
 Landhausstr. 11
 78556 Villingen-Schwenningen
 Plat.-Nr. 745/14

BAUER
 STRACK-KLINGK GMBH
 IMMOBILIEN & BAUPROJEKTE
 Schwarzwaldbühlstr. 25
 78583 Dauchtingen
 Tel. 07720 168216

PLANVERFASSER / BAULEITUNG

ARCHITEKT PLANUNGSBÜRO
 KLAUS BLUMENSTEIN KARL ALTMANN
 Heidestr. 12, 78554 Villingen-Ringensbrunn
 c/o Planungsbüro Karl Altmann Ringensbrunn 5
 78554 Villingen-Schwenningen
 k.blumenstein@karl-altmann.de info@karl-altmann-gmbh.de Tel. 07720 168560

PLANNING

Nr.	Art	Datum	Verfasser	Geändert
1	Plan	22.04.2021	Daniel Altmann	


ZEICHNER ERSTELLT GEÄNDERT MASSTAB
 Daniel Altmann 22.04.2021 1:100

BAUER **PLANNER / BAULEITUNG** **PLANNR.** **INDEX**

3 A

1. OBERGESCHOSS


- Schmutzwasser
- Lüftung
- Regenwasser
- Entl. ü. Dach

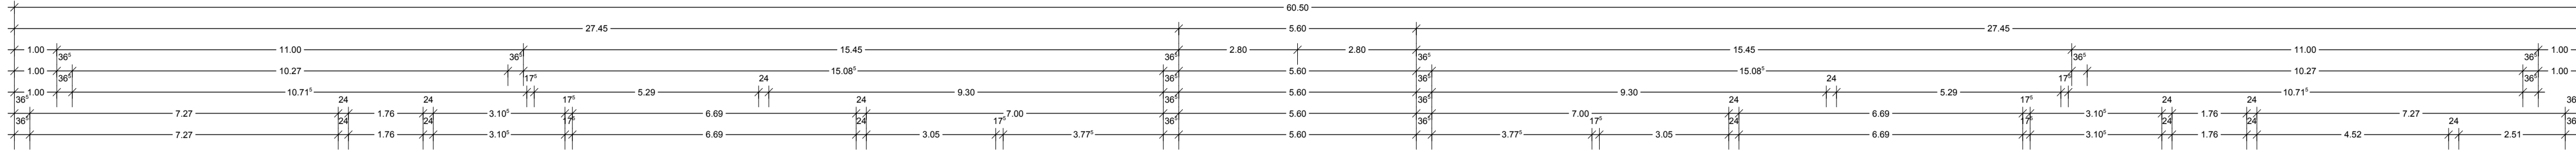


HAUS A

HAUS B

ehemalige Gänsäckerstraße

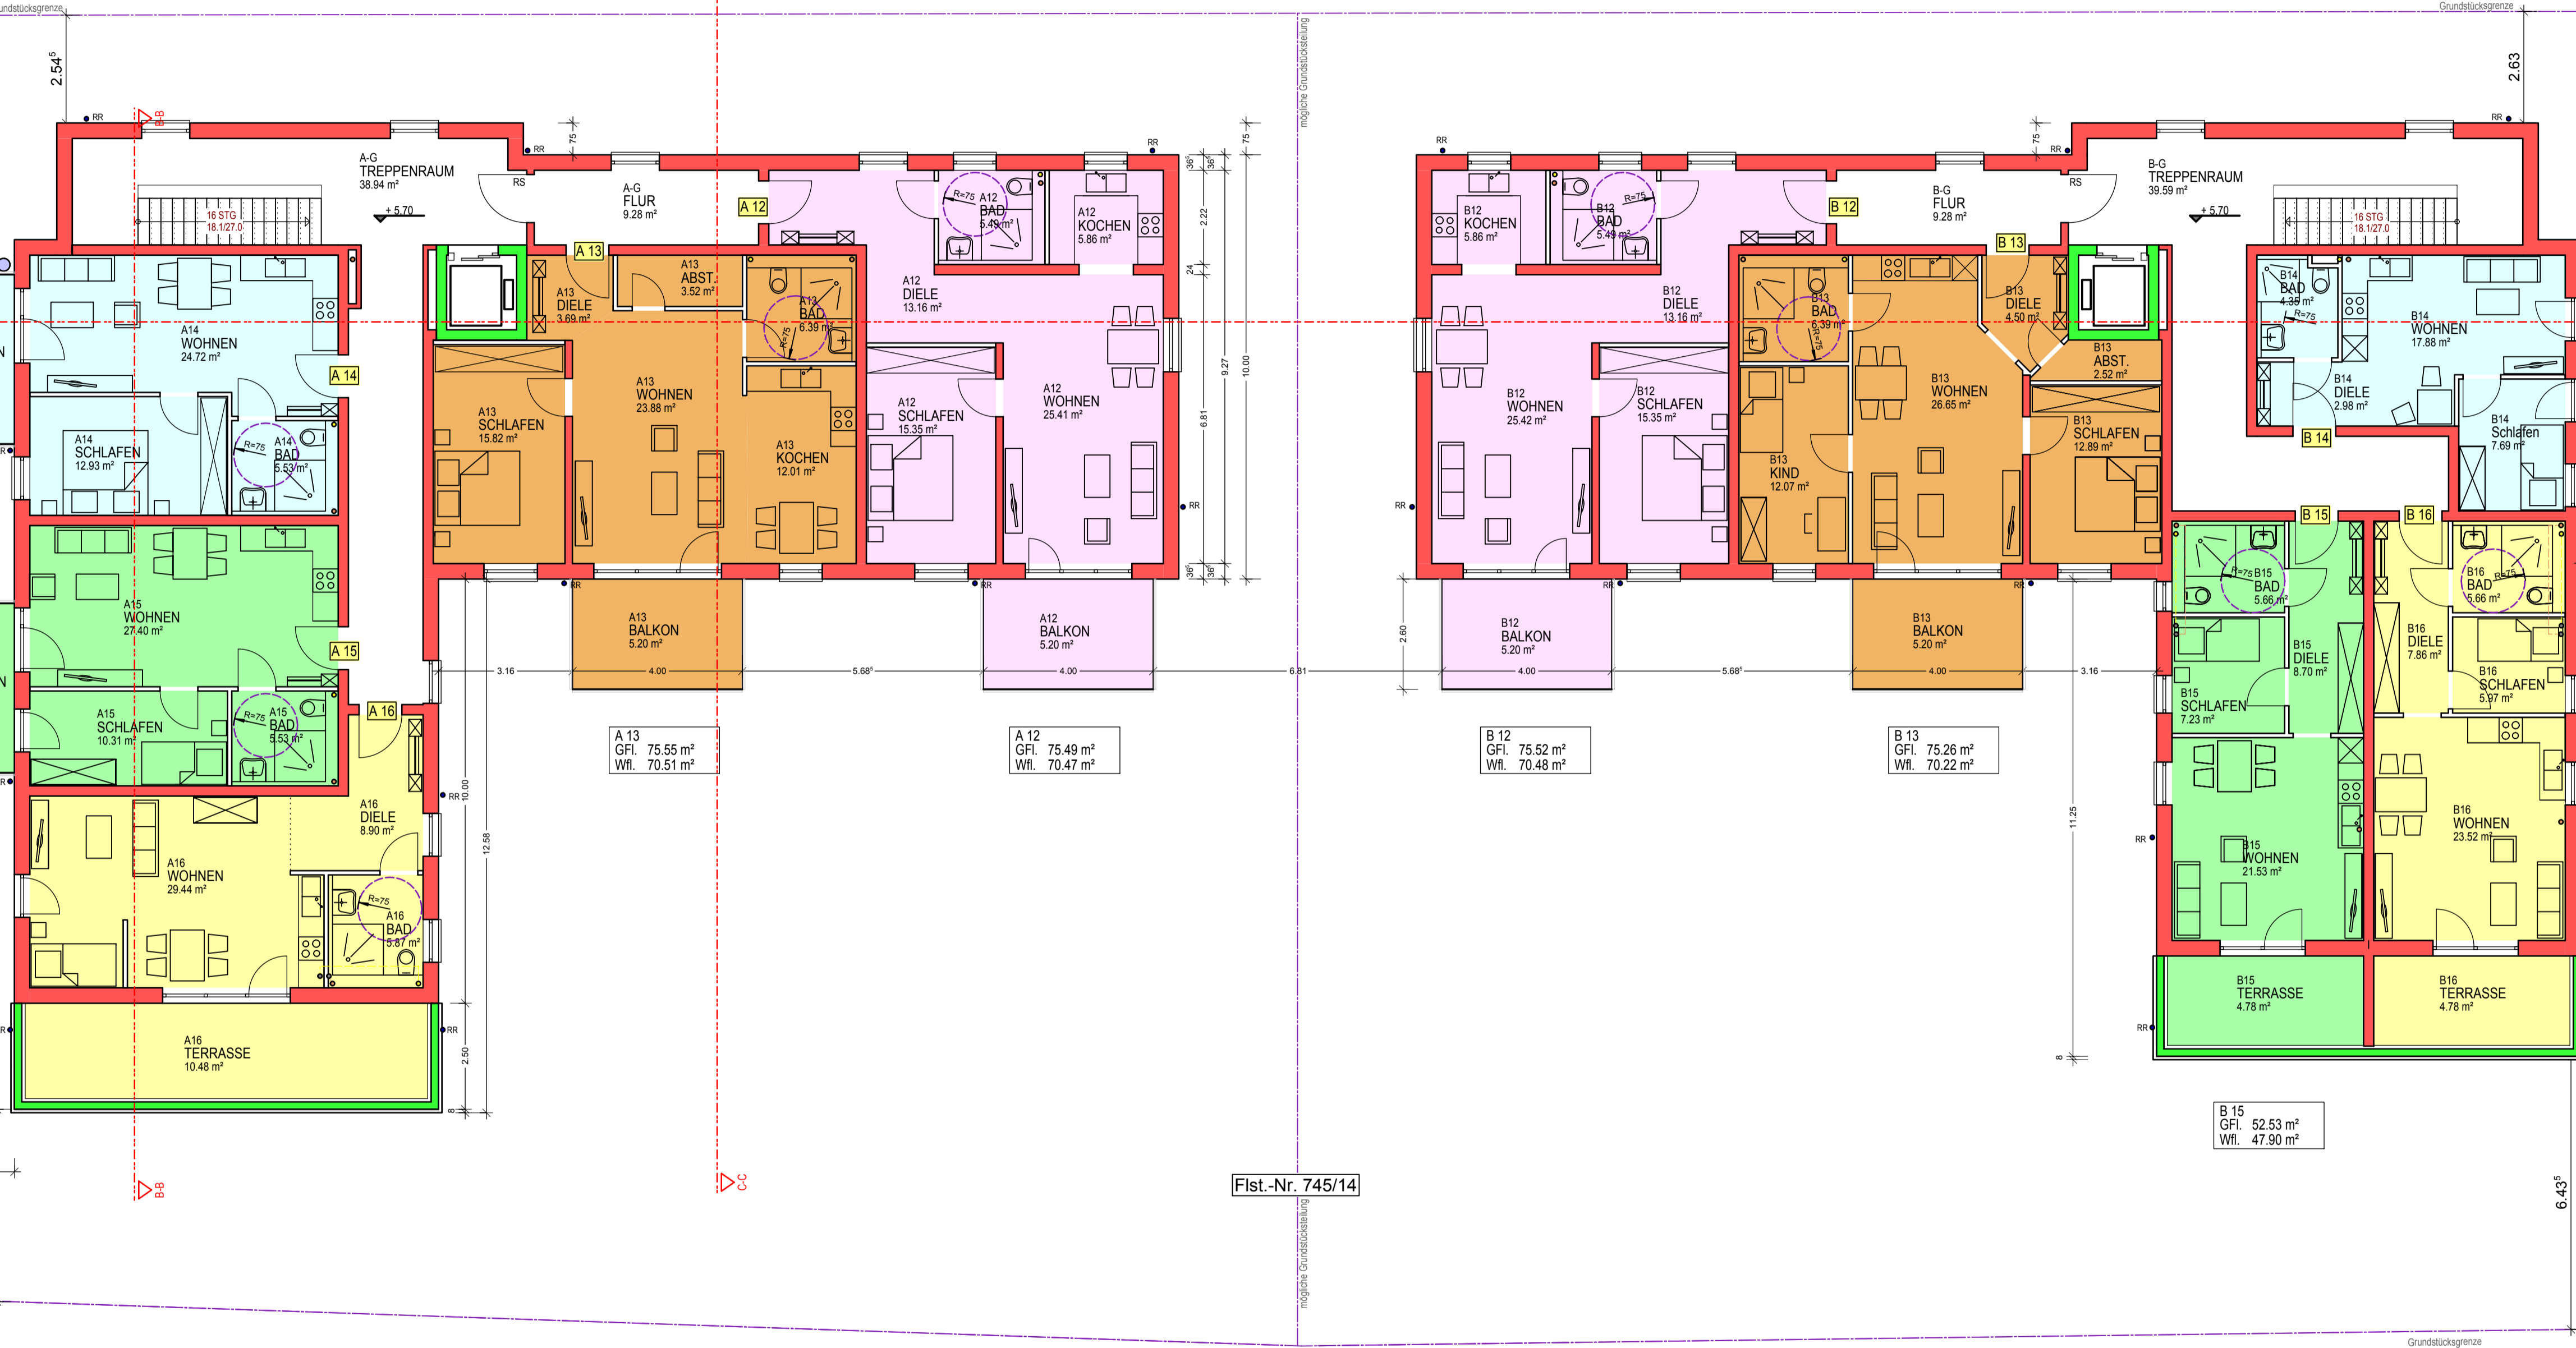

2. OBERGESCHOSS
FH= 689,30 m ü.NN
RFB= + 5.70 m

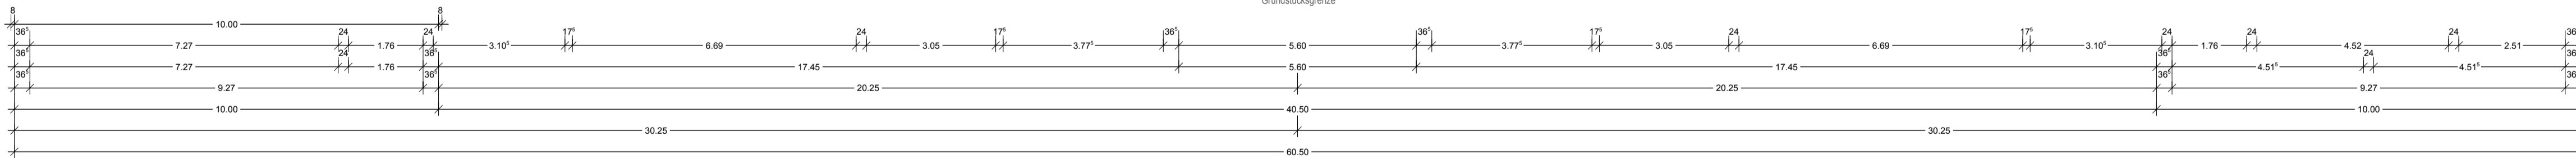

ÄNDERUNGSGENEHMIGUNG zu BG00068.15 / BG00298.16

BAUVORHABEN
NEUBAU VON ZWEI MEHRFAMILIENWOHNHÄUSERN
MIT JEWEILS 18 WOHNHEITEN UND TIEFGARAGEN
Lendhausstr. 11
78056 Vödingen-Schweningen
Flst.-Nr. 745/14

BAUER:
STRACK-KLINGK GMBH
IMMOBILIEN & BAUPROJEKTE
Schwarzwaldstraße 25
78083 Dauchringen
Tel. 07720 160216

PLANVERFASSER / BAULEITUNG
ARCHITECT KLAVIS BLUMENSTEIN
Heinrich 12, 78544 Ailingen
co Planungsbüro Karl Altmann
k.blumenstein@karl-altmann.de

PLANUNGSBÜRO KARL ALTMANN
Rögenstrasse 6
78054 Vödingen-Schweningen
info@karl-altmann-gmbh.de Tel. 07720 189560


NO.	VERFASSER	ZEITPUNKT	ZWECK
1	Klaus Blumenstein	22.04.2021	Erstellung des Bauplanes
2	Daniel Altmann	22.04.2021	Übernahme der Bauleitung

ZEICHNER: Daniel Altmann
ERSTELLT: 22.04.2021
GEÄNDERT: -
MASSSTAB: 1:100

BAUHERR: -
PLANNER / BAULEITUNG: -
PLANNER: -
INDEX: -

2. OBERGESCHOSS


4 A

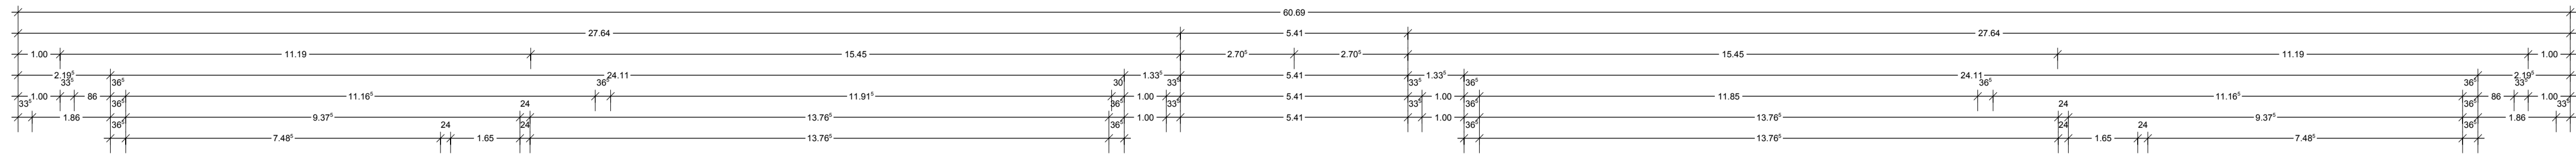


HAUS A

HAUS B

ehemalige Gänsäckerstraße

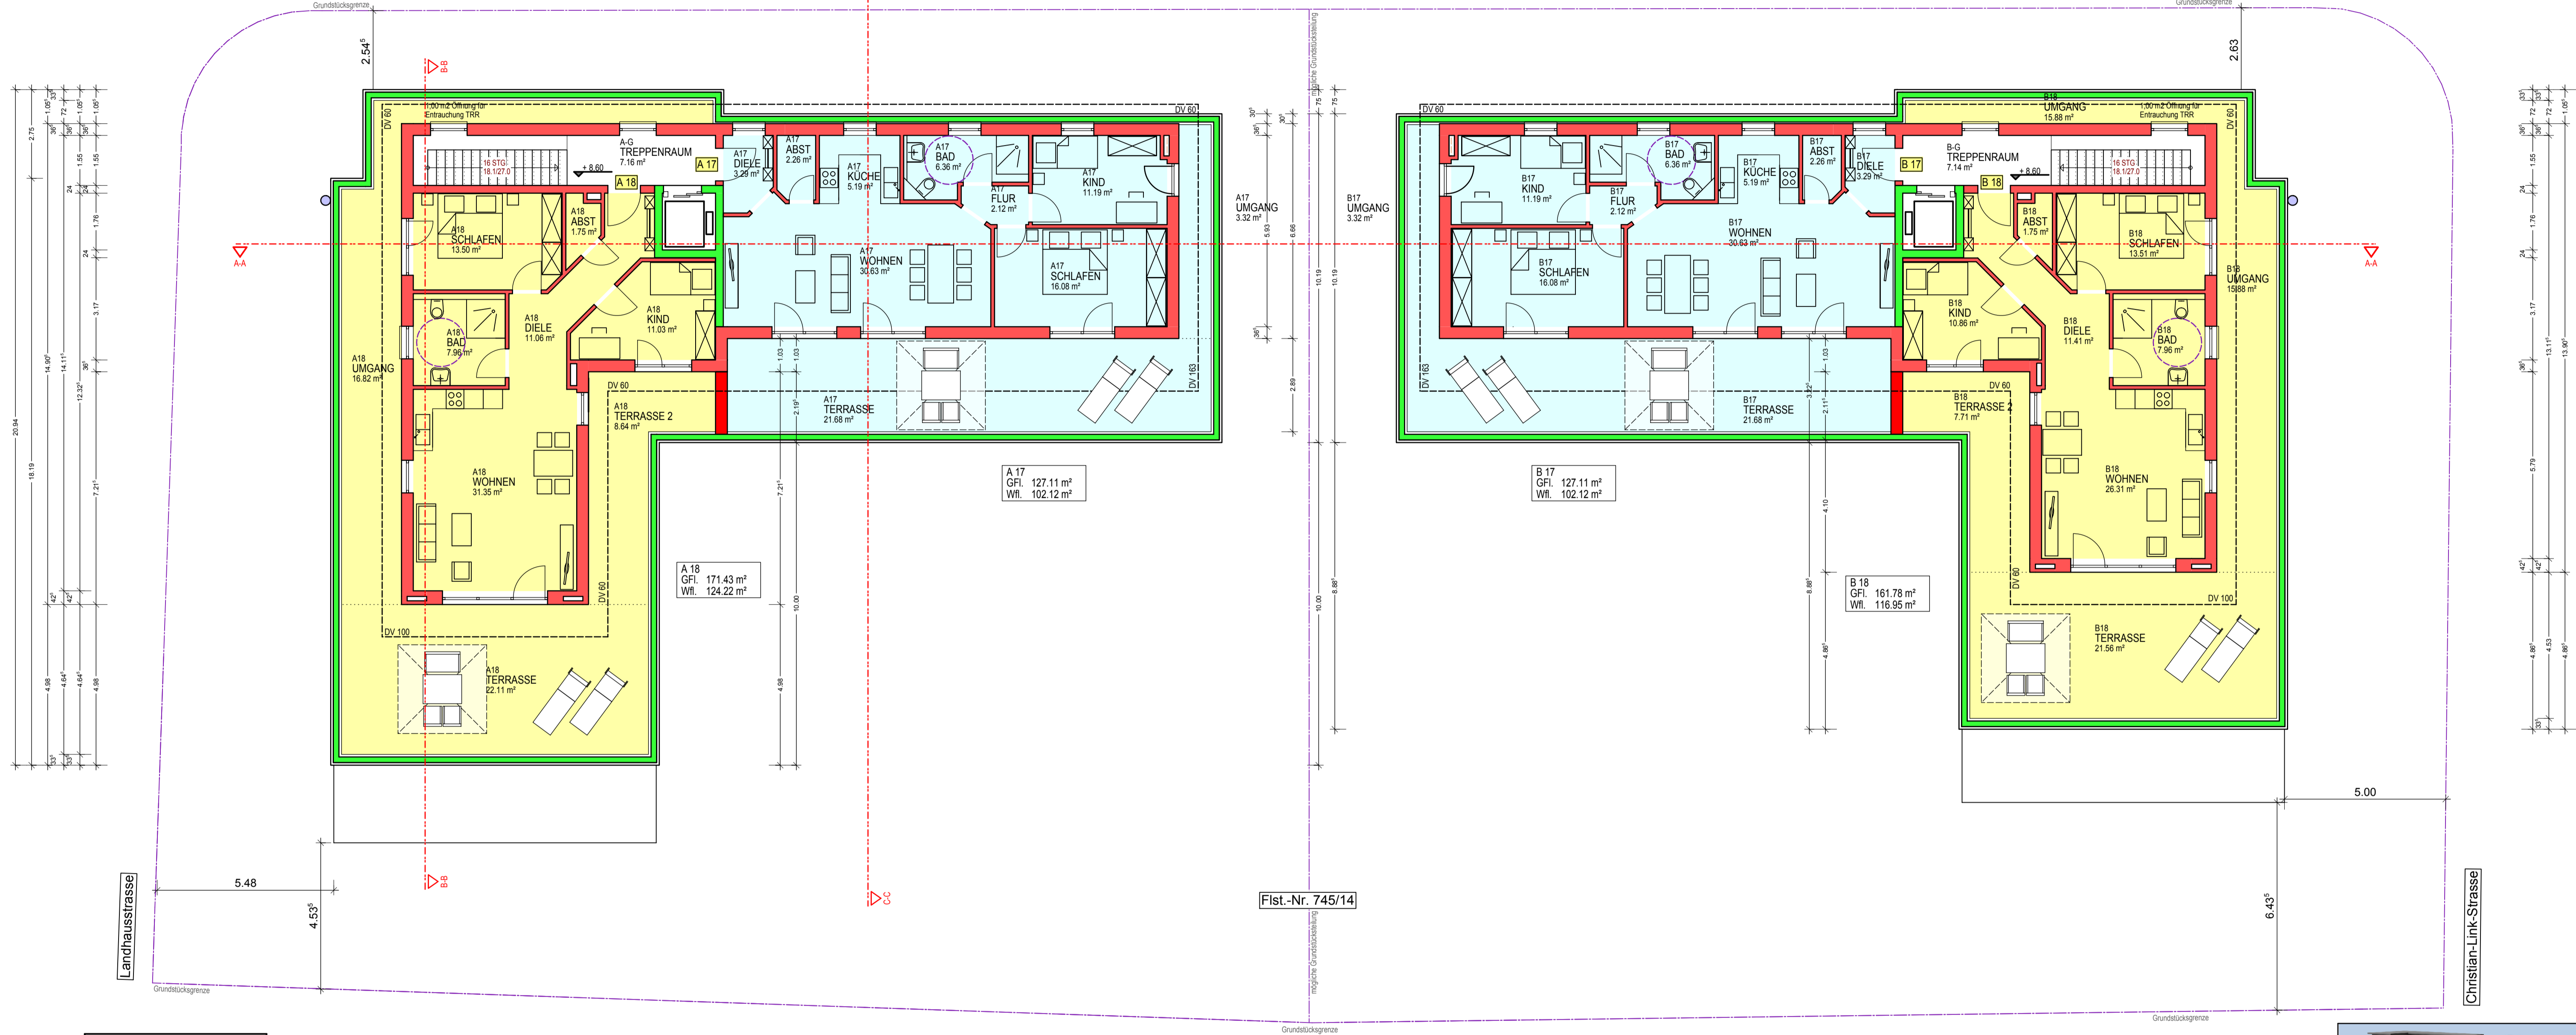

DACHGESCHOSS
 FH= 692,20 m ü.NN
 RFB= + 8,60 m

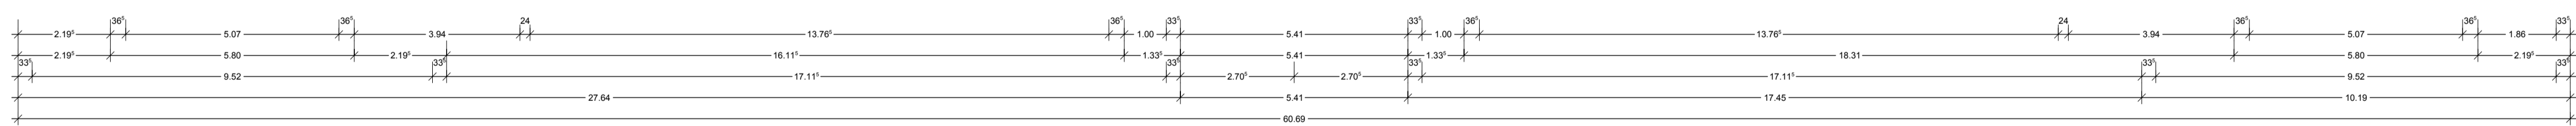

ÄNDERUNGSGENEHMIGUNG zu BG00068.15 / BG00298.16

BAUVORHABEN
 NEUBAU VON ZWEI MEFHAMILIENWOHNHÄUSERN
 MIT JEWEILS 18 WOHNHEITEN UND TIEFGARAGEN
 Landhausstr. 11
 78556 Villingen-Schwenningen
 Plat.-Nr. 745/14

BAUHERR
 STRACK-KLINGK GMBH
 IMMOBILIEN & BAUPROJEKTE
 Schwarzwaldstraße 25
 78583 Dauchringen
 Tel. 07720 168216

PLANVERFASSER / BAULEITUNG
 ARCHITEKT PLANUNGSBÜRO
 KLAUS BLUMENSTEIN KARL ALTMANN
 Heidestr. 12, 78554 Villingen Röntgenstr. 9
 c/o Planungsbüro Karl Altmann 78554 Villingen-Schwenningen
 k.blumenstein@karl-altmann.de info@karl-altmann-gmbh.de Tel. 07720 189560

PLANUNG


Nr.	Art	Datum	Zust.	Erstellt von	Geändert von
1	1:00	22.04.2021	01	Daniel Altmann	
2	1:00	22.04.2021	02	Daniel Altmann	
3	1:00	22.04.2021	03	Daniel Altmann	

ZEICHNER ERSTELLT GEÄNDERT MASSTAB
 Daniel Altmann 22.04.2021 20.05.2021 1:100


BAUHERR PLANER / BAULEITUNG PLANNR. INDEX
 5 B

DACHGESCHOSS


SCHNITT A-A

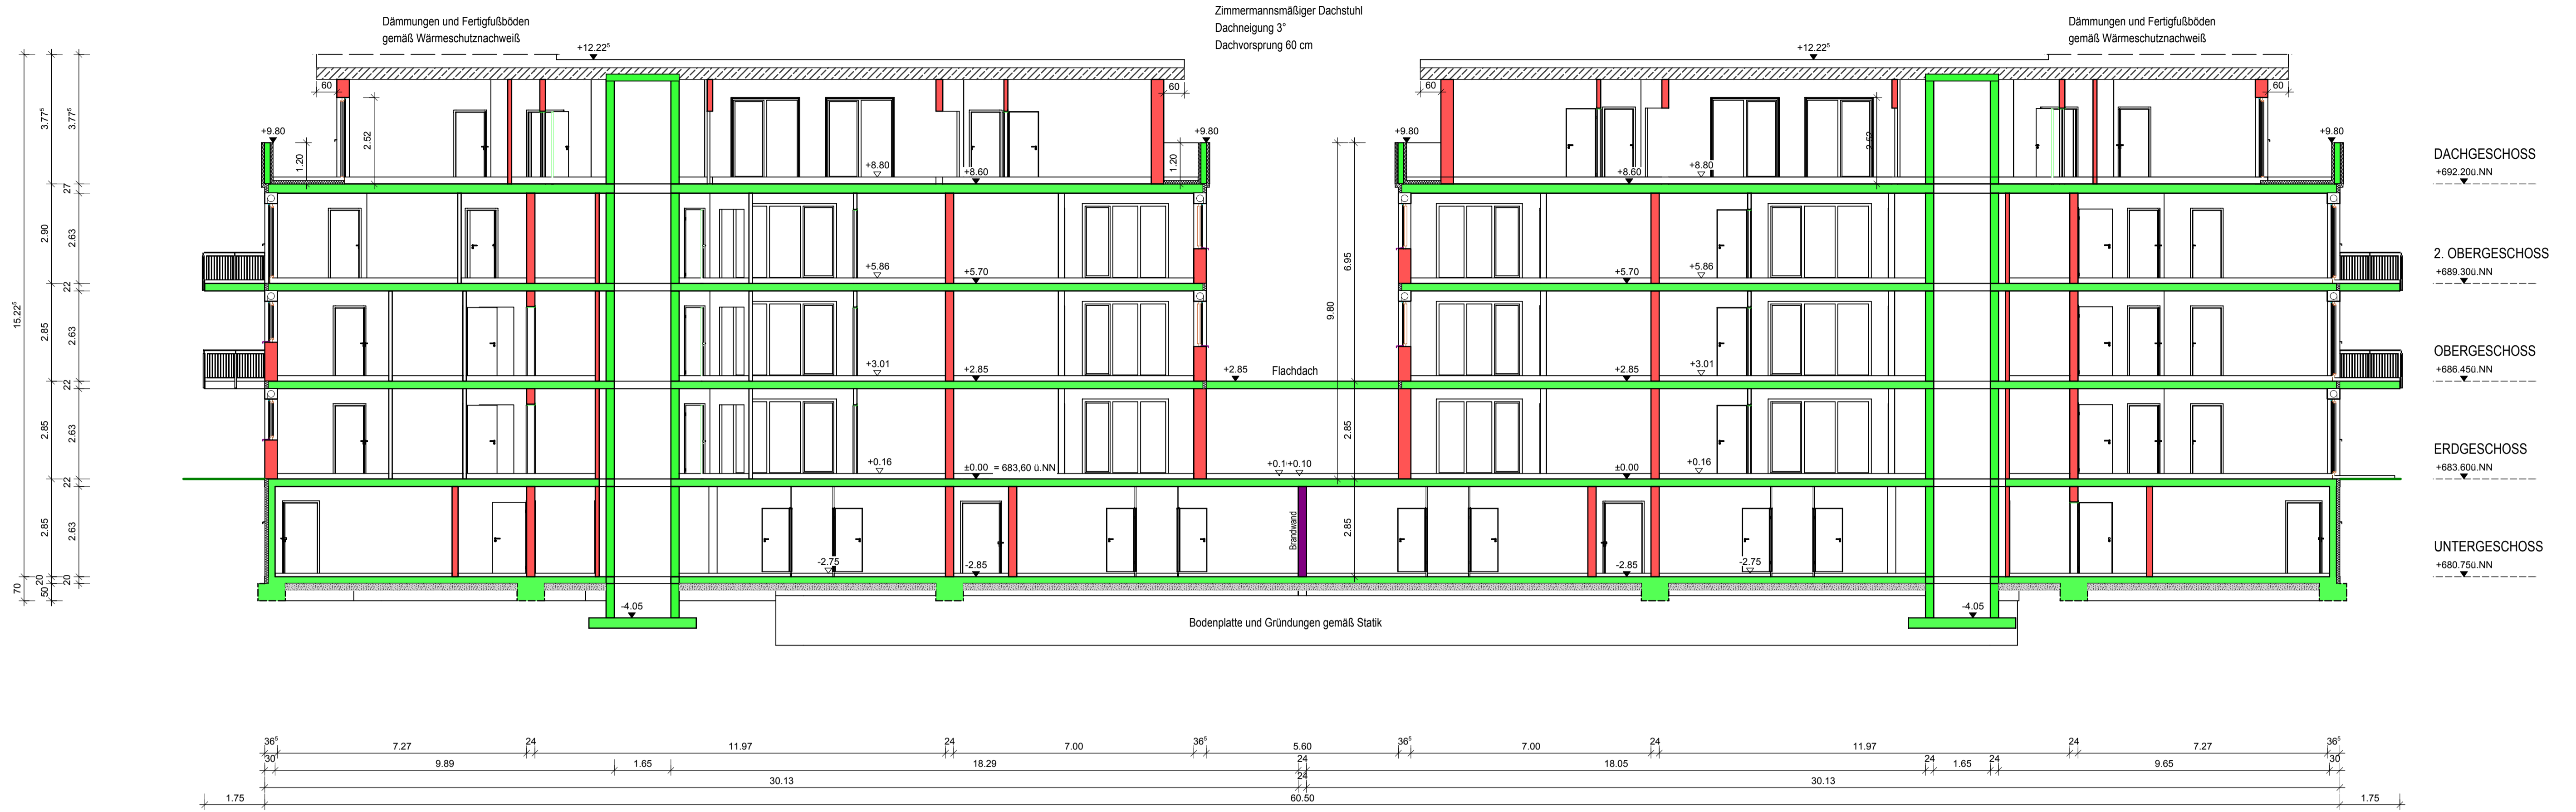

SCHNITT B-B

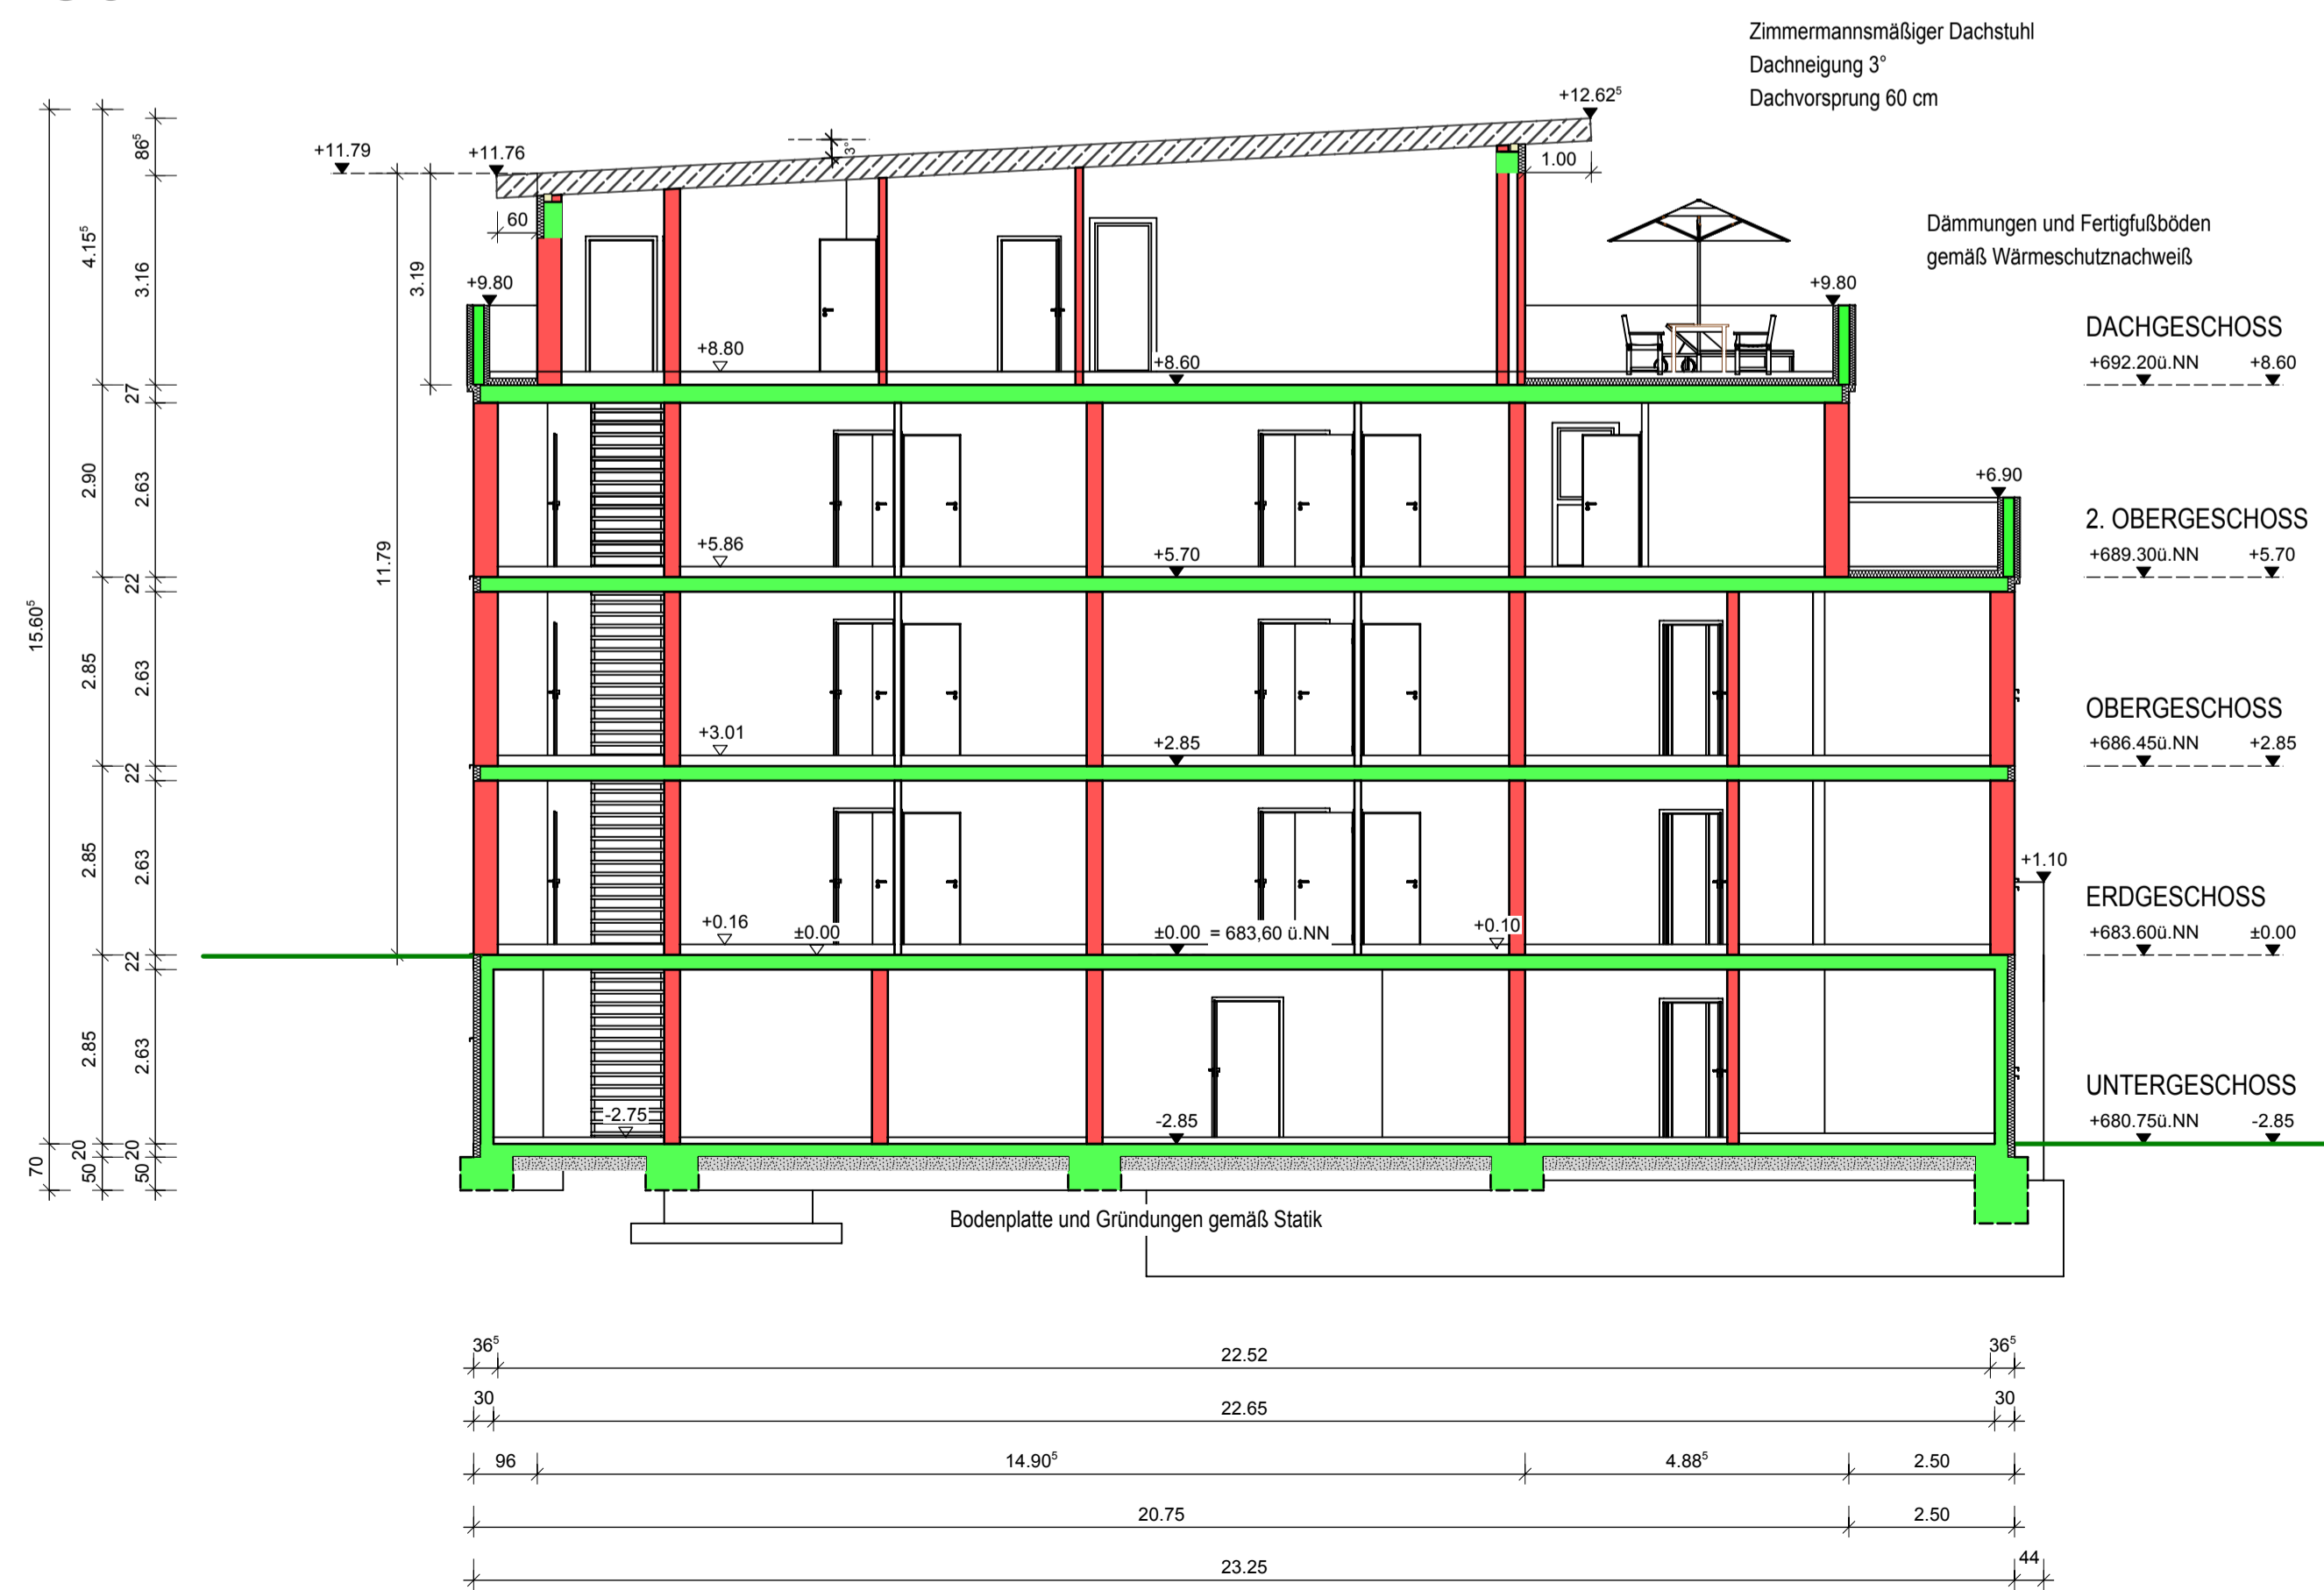

SCHNITT C-C

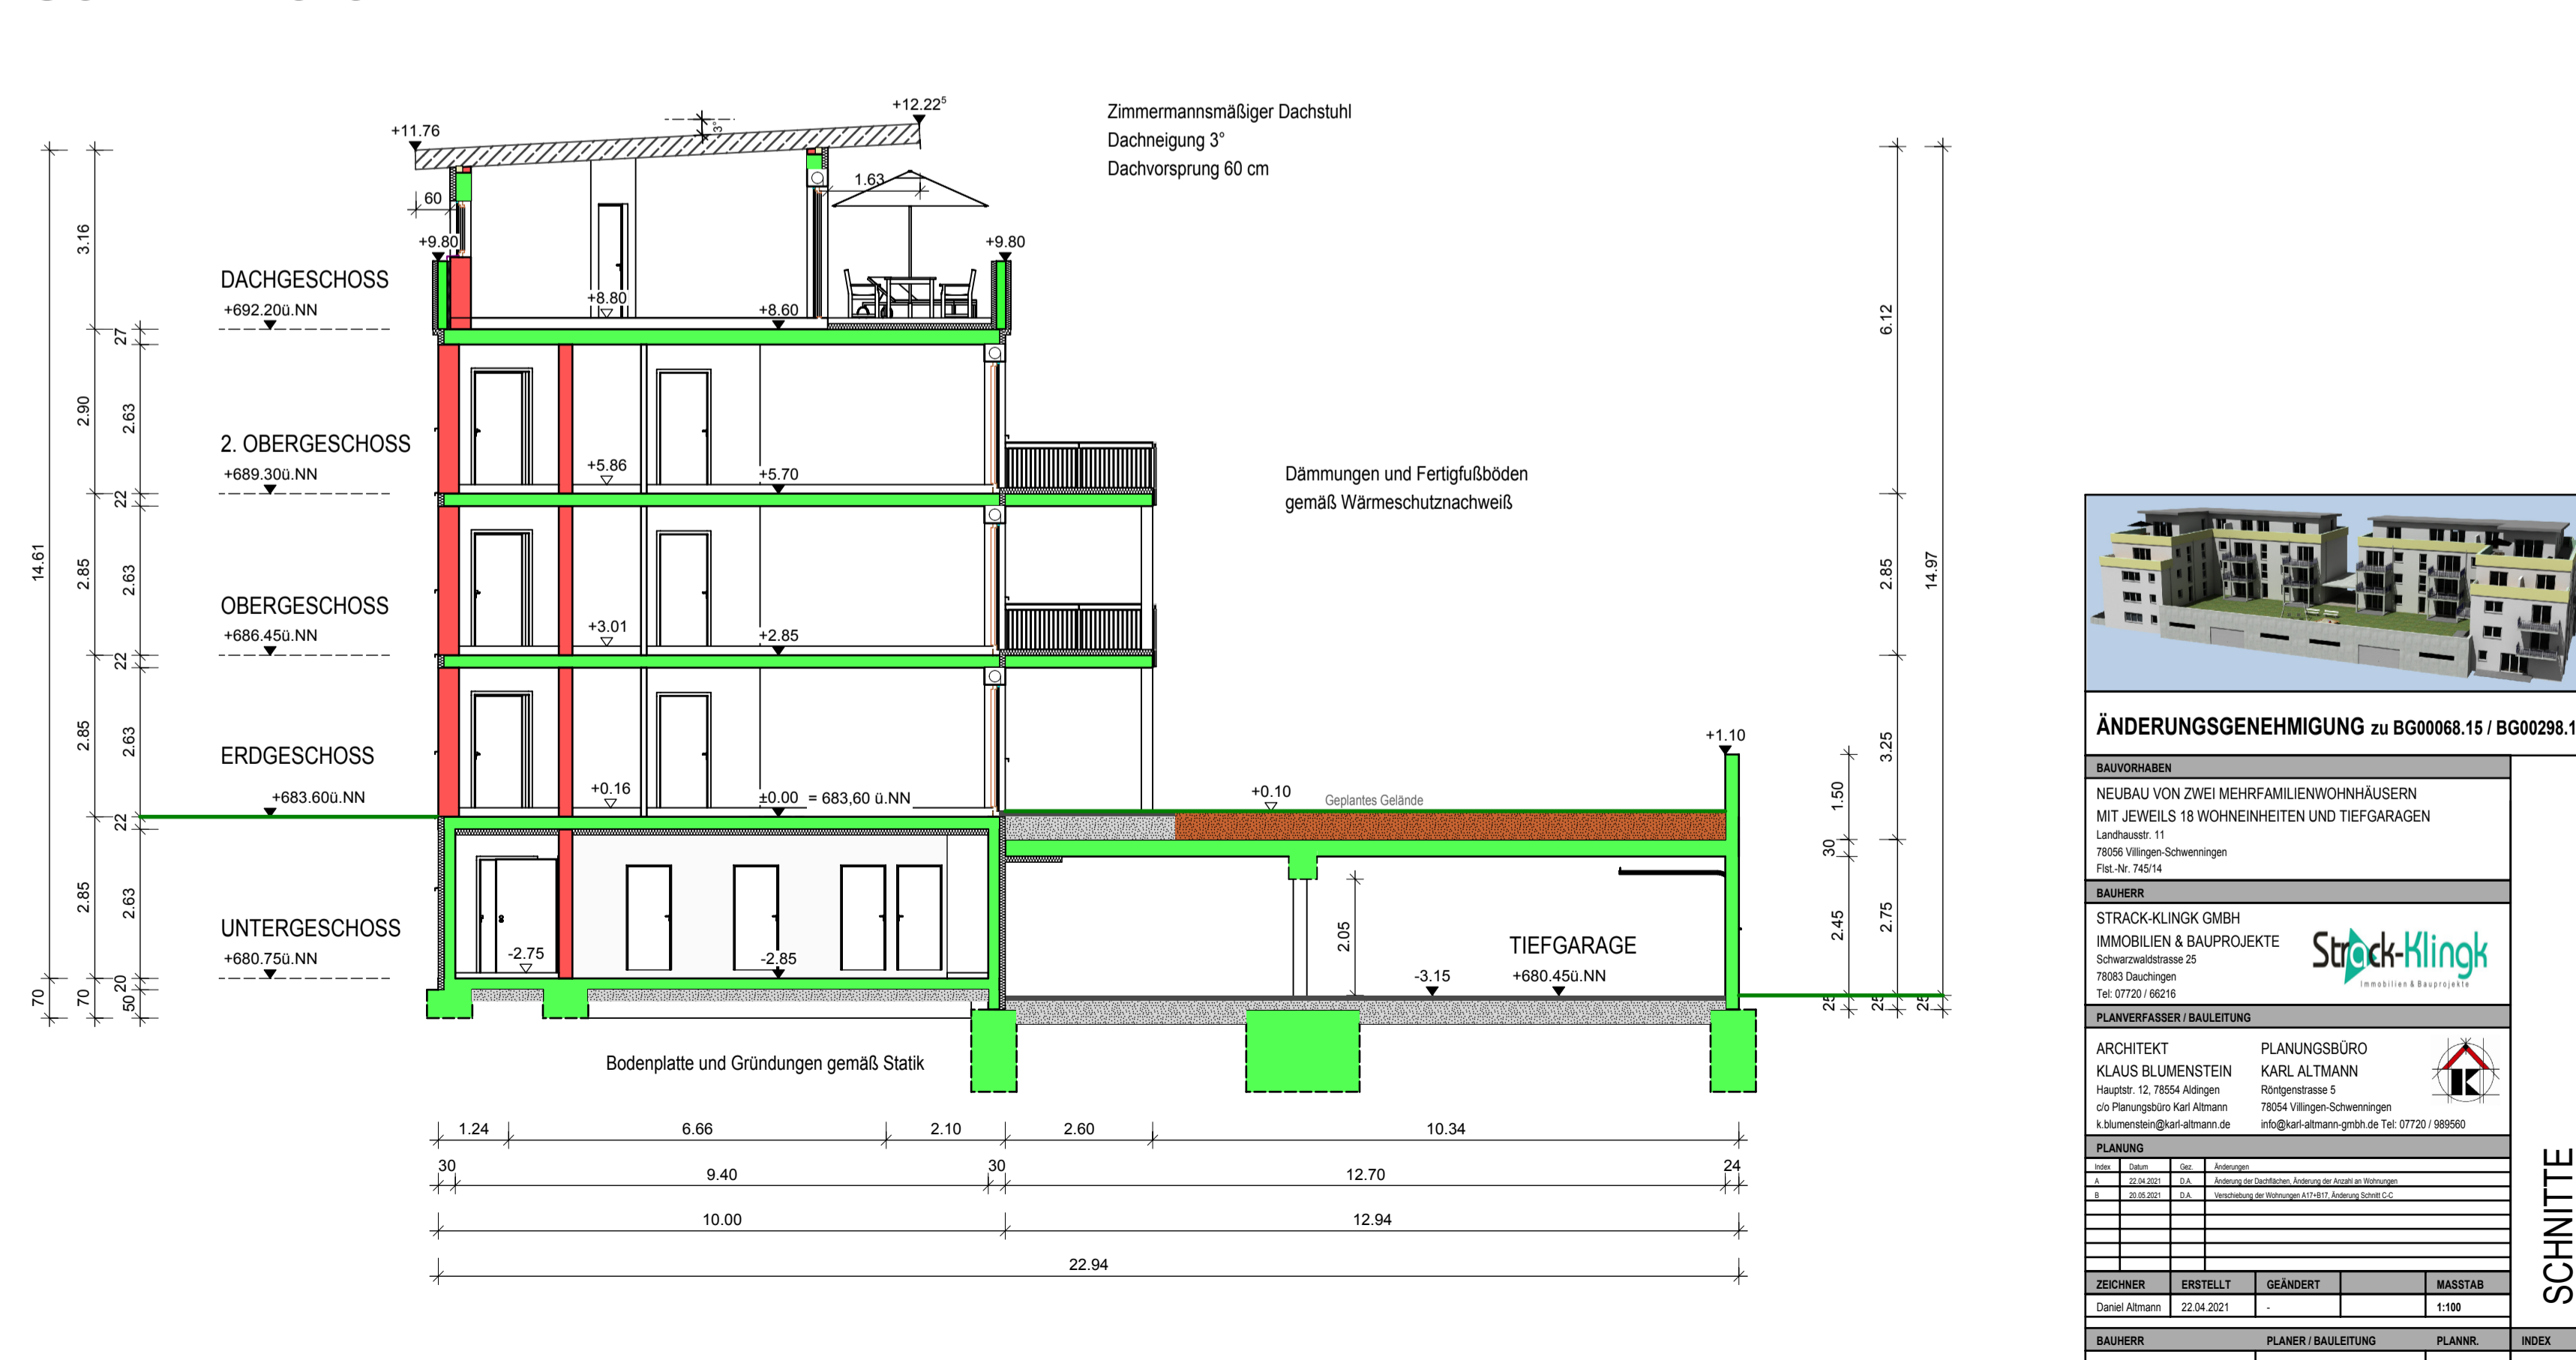

ÄNDERUNGSGENEHMIGUNG zu BG00068.15 / BG00298.16

BAUVORHABEN
NEUBAU VON ZWEI MEHRFAMILIENWOHNHÄUSERN
MIT JEWEILS 18 WOHNHEINHEITEN UND TIEFGARAGEN
Lindhäuser 11
78556 Villingen-Schwenningen
Plat.-Nr. 74514

BAUHERR
STRACK-KLING GMBH
IMMOBILIEN & BAUPROJEKTE
Schwarzenbühlstr. 25
78563 Dauchringen
Tel. 07720 160216

PLANER/BAULEITUNG
STRACK-KLING GMBH
IMMOBILIEN & BAUPROJEKTE
Schwarzenbühlstr. 25
78563 Dauchringen
Tel. 07720 160216

ARCHITECT
KLAUS BLUMENSTEIN
Heinrich-12-78564 Villingen
co-Planungsbüro Karl Altmann
k.blumenstein@karl-althmann.de

PLANUNGSBÜRO
KARL ALTMANN
Rönggenstrasse 9
78564 Villingen-Schwenningen
info@karl-althmann-gmbh.de Tel. 07720 189560

ZEICHNER	ERSTELLT	GEÄNDERT	MASSSTAB
Daniel Altmann	22.04.2021		1:100

BAUHERR	PLANER / BAULEITUNG	PLANNR.	INDEX
			6 B

SCHNITTE