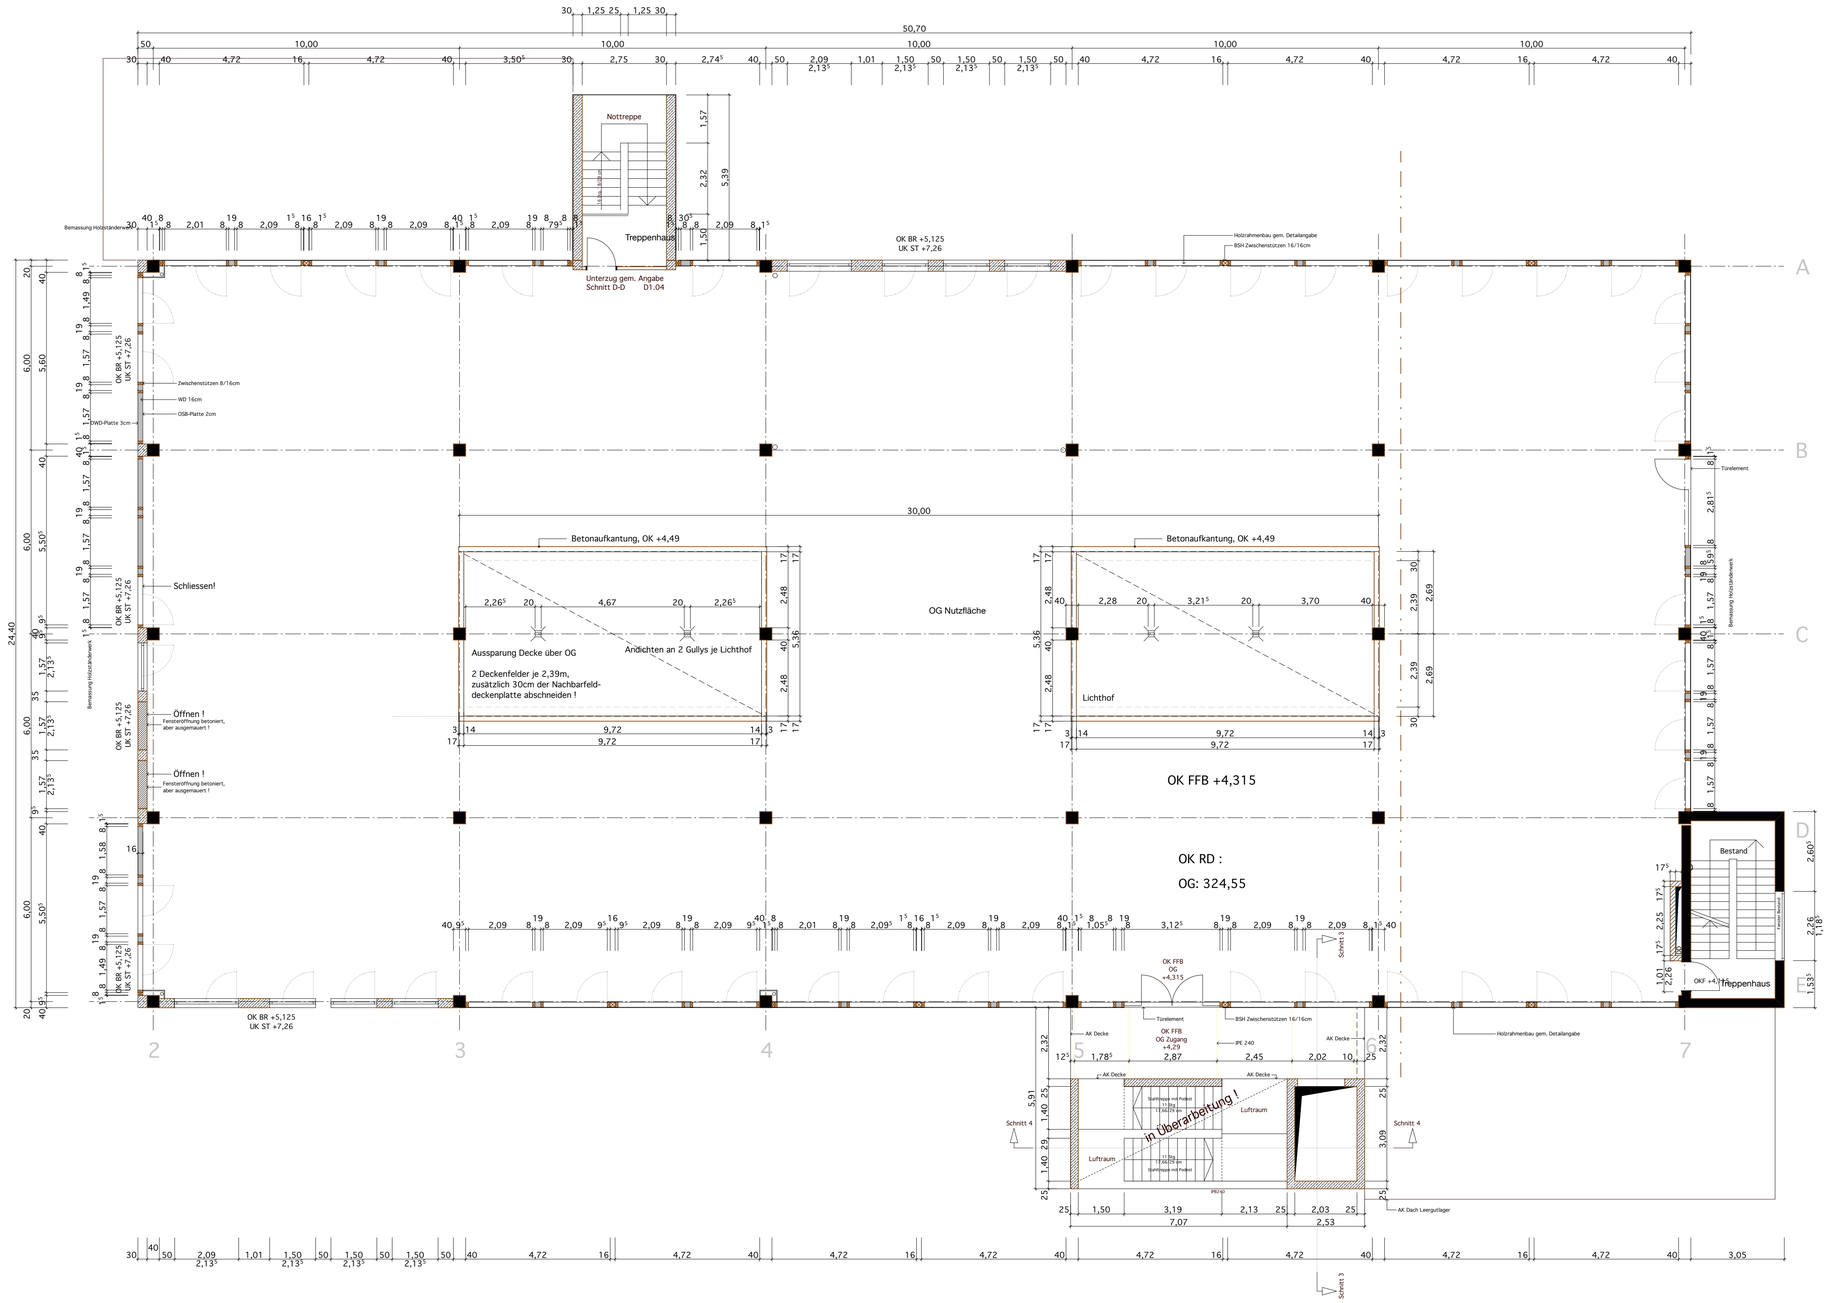
Nottreppe
Treppenhaus
Unterzug gem. Angabe
Schnitt D-D D1.04
OK BR +5,125
UK ST +7,26
Holzrahmenbau gem. Detailangabe
BSH Zwischenstützen 16/16cm
Bemassung Holzständerwerk
Zwischenstützen 8/16cm
WD 16cm
OSB-Platte 2cm
DWD-Platte 3cm
Türelement
Betonaufkantung, OK +4,49
Schliessen!
Öffnen !
Fensteröffnung betoniert, aber ausgemauert !
OG Nutzfläche
Aussparung Decke über OG
Andichten an 2 Gullys je Lichthof
2 Deckenfelder je 2,39m, zusätzlich 30cm der Nachbarfeld-deckenplatte abschneiden !
Lichthof
OK FFB +4,315
OK RD :
OG: 324,55
Bestand
Treppenhaus
OKF +4,315
OK FFB
OG
+4,315
OK FFB
OG Zugang
+4,29
IPE 240
AK Decke
Luftraum
in Überarbeitung !
Schnitt 3
Schnitt 4
AK Dach Leergutlager