

Dipl.-Ing. (FH) Frank Knobbe
 Öffentlich bestellter Vermessungsingenieur
 Eilenburger Straße 65
 04509 Delitzsch
 Tel.: 034202 / 34626
 Fax.: 034202 / 34627
 e-mail: VB-Knobbe@t-online.de
 Höhenbezug: DHHN92

Delitzsch, den 14.11.2019

Freistaat Sachsen
 Öffentl. bestellter Vermessungsingenieur
 Dipl.-Ing. (FH) Frank Knobbe
 Delitzsch, den 14.11.2019


Flur: 8
 Gemarkung: Krositz
 Stadt/Gemeinde: Krositz
 Kreis: Nordsachsen
 Zeichnerischer Teil zum Bauantrag

Lageplan
 M = 1:250

Gebäudesie	Traufhöhe (über Gelände)	Firshöhe (über Gelände)	Dachneigung	Berechnung (nach sach. BO)	Abstand
Neubau	Gel 115.84	max. 122.47	Pultdach	6.63*0.4	(mind. 3.00)
	6.63	max. 122.84		0.37*0.4	0.15
Altbau	Gel 115.66	max. 119.06	Satteldach	4.00*0.4	(mind. 3.00)
	4.00	max. 120.44		1.38*0.4	0.55

Bauvorhaben: Betriebsgebäude mit Garagen, Lager und Büro
 Bauherr : Romesh Hamidov, Plesener Straße 60, 04349 Leipzig
 Gemarkung : Krositz,
 Flur: 8,
 Flurstück: 32/42

Abstandsflächenberechnung

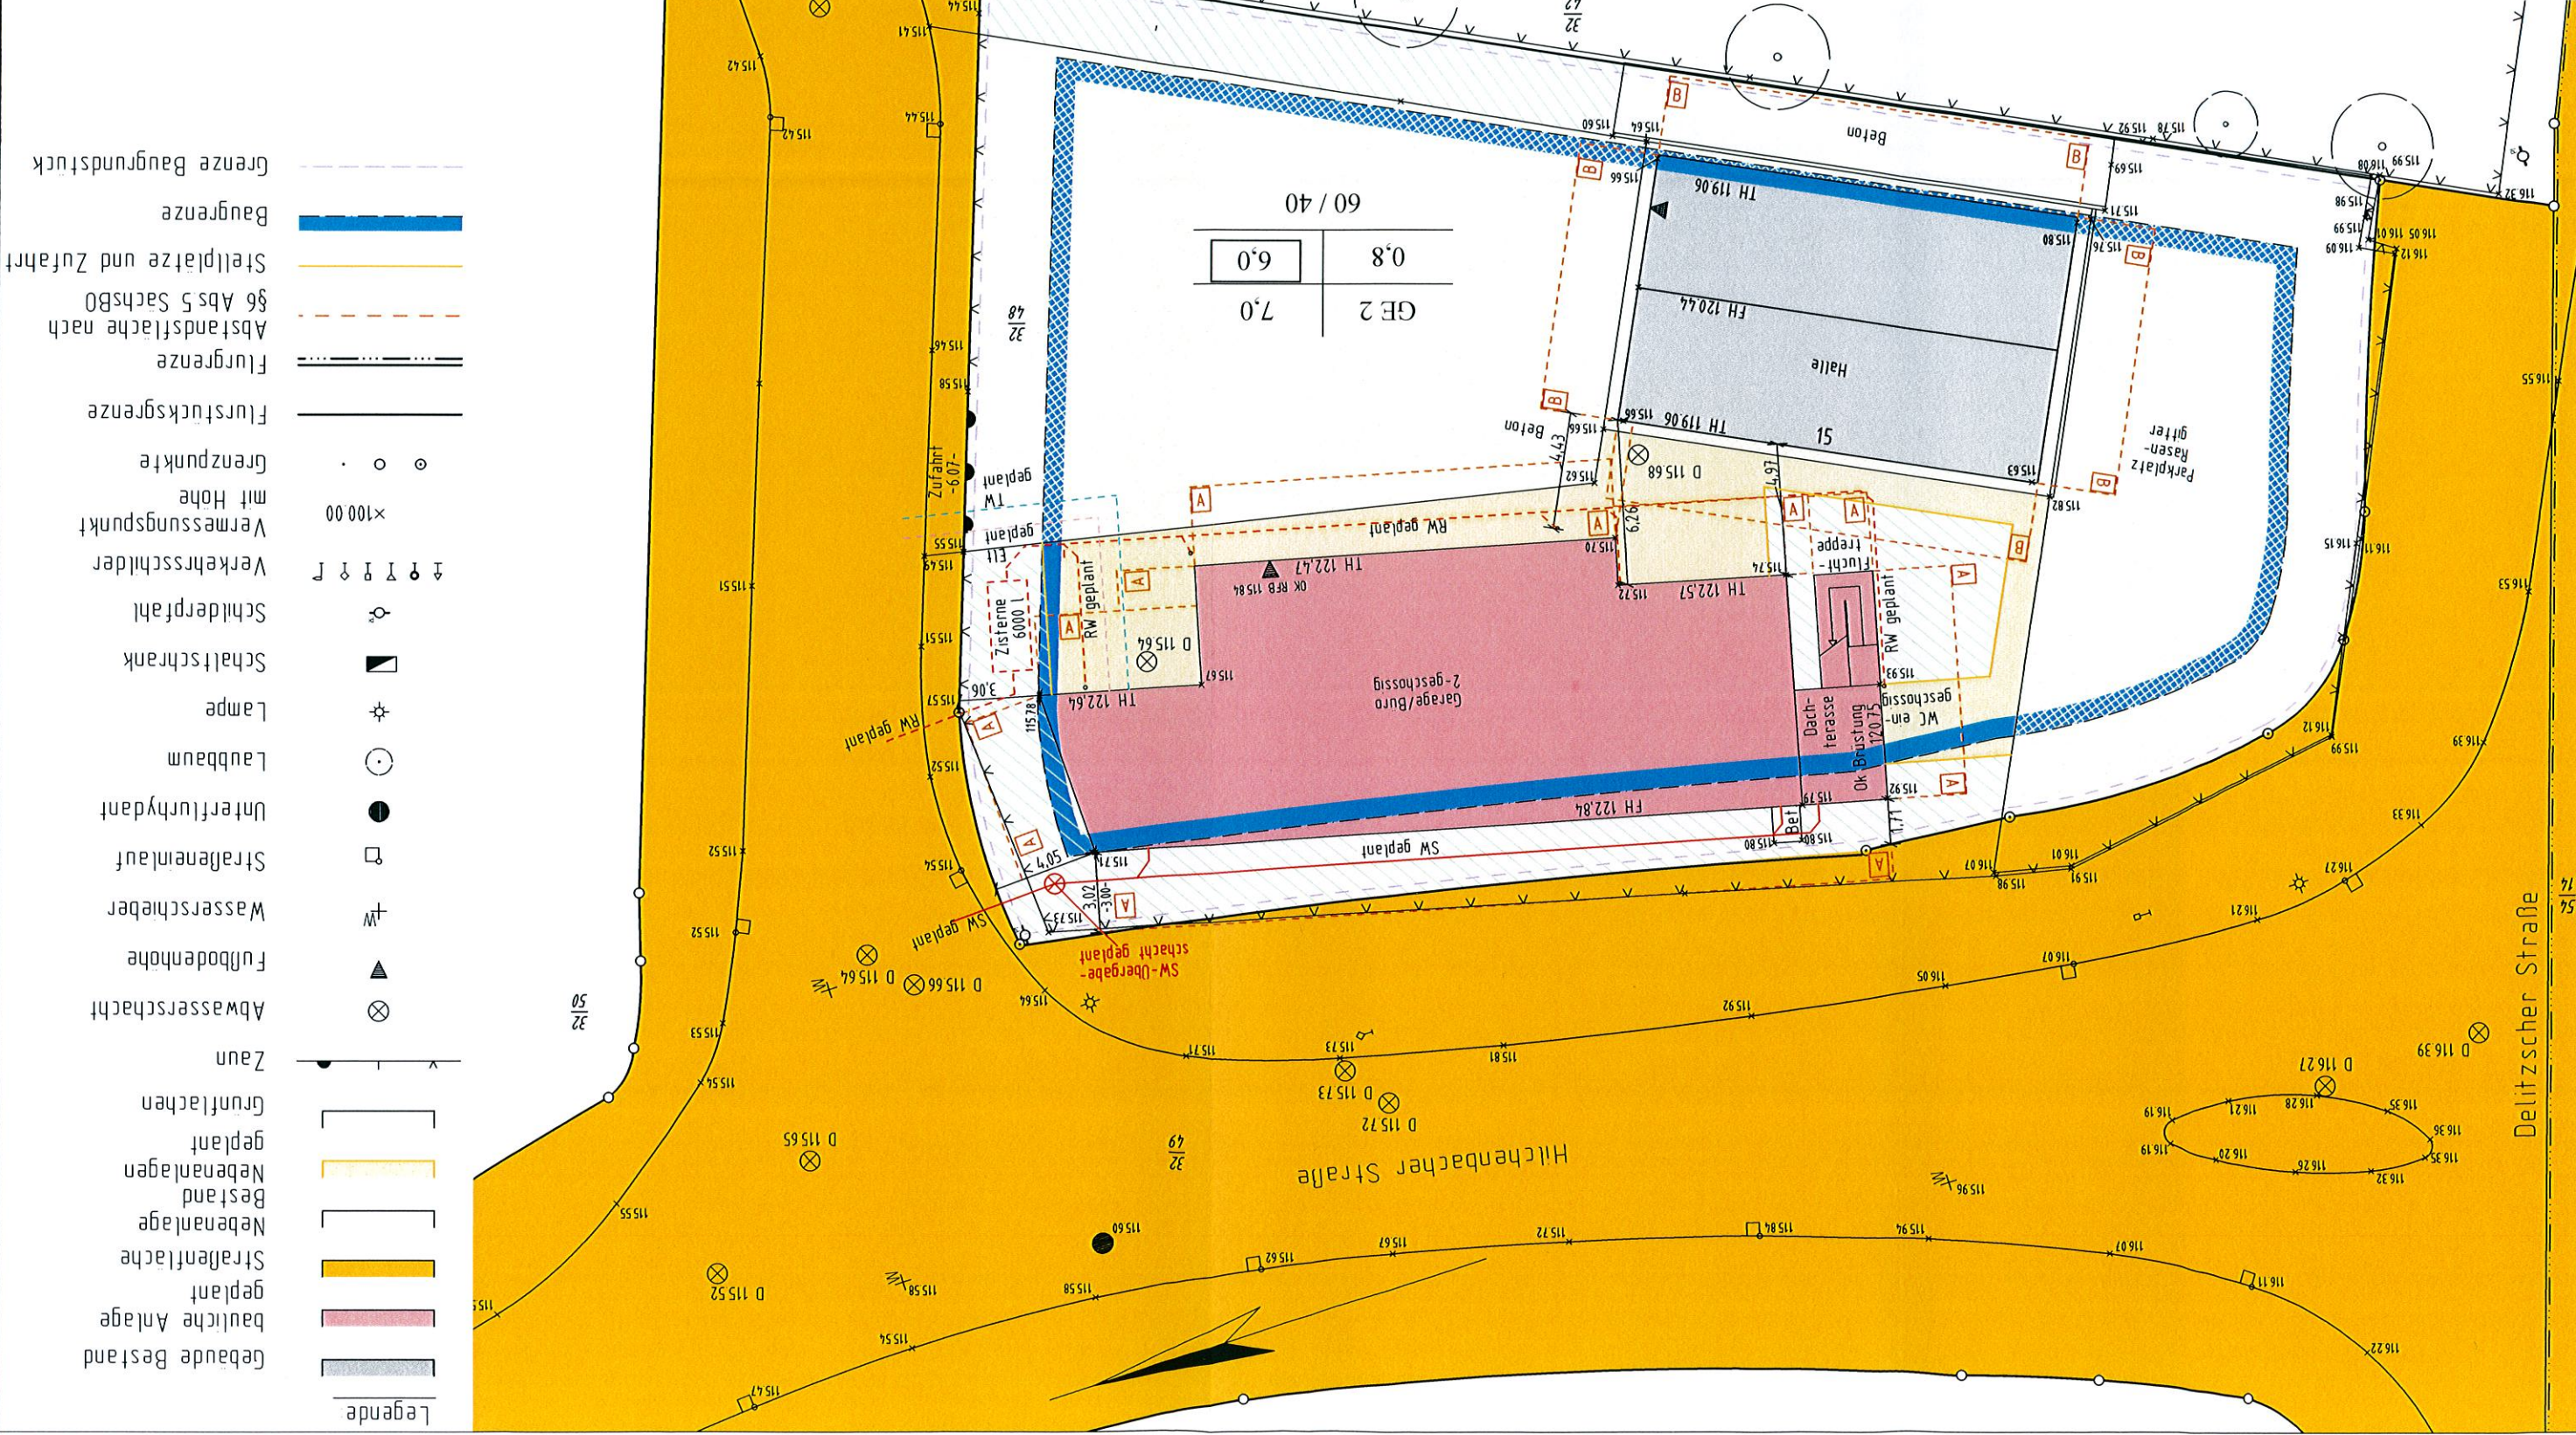

- Legende**
- Gebäude Bestand
 - bauliche Anlage
 - geplante Straßfläche
 - Nebenanlage
 - Bestand
 - Nebenanlagen
 - geplante Grunflächen
 - Zaun
 - Abwasserschacht
 - Fußbodenhöhe
 - Wasserschieber
 - Straßeneinlauf
 - Unterflurhydrant
 - Laubbaum
 - Lampe
 - Schaltschrank
 - Schilderpfahl
 - Verkehrsschilder
 - Vermessungspunkt mit Höhe
 - Grenzpunkte
 - Flurstücksgrenze
 - Flurgrenze
 - Abstandsfläche nach §6 Abs 5 SachsBO
 - Stellplätze und Zufahrt
 - Baugrenze
 - Grenze Baugrundstück

Delitzscher Straße

Hilchenbacher Straße

Berechnet am 11.11.2019