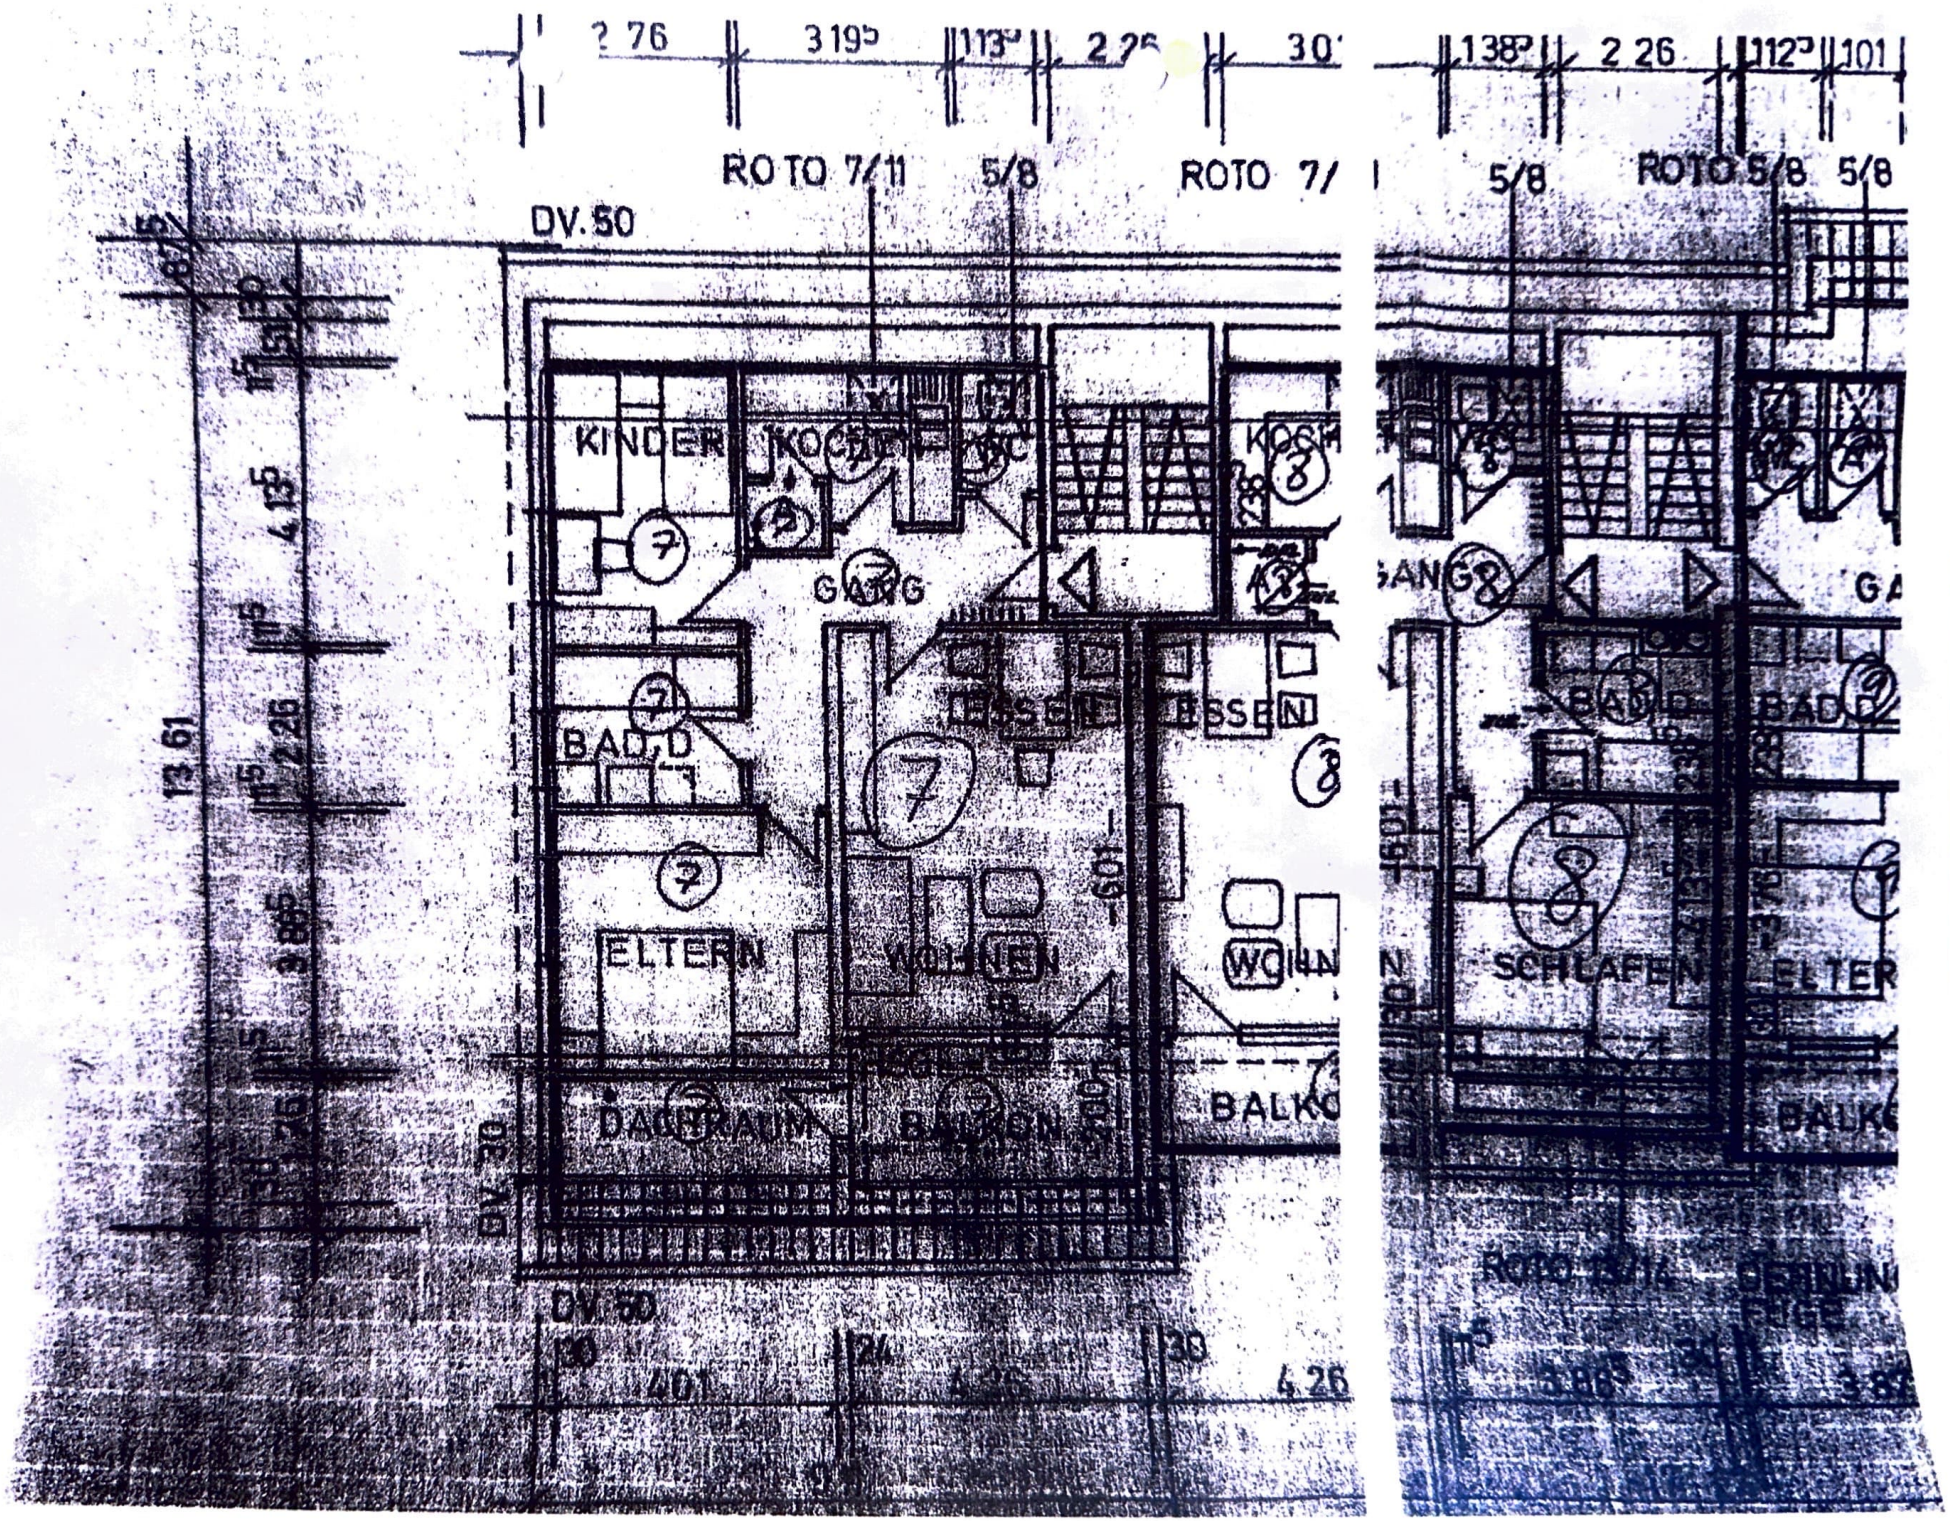
2 76
3 19⁵
11 3⁵
2 26
30
1 38⁵
2 26
11 2⁵
101
ROTO 7/11
5/8
ROTO 7/
5/8
ROTO 5/8
5/8
DV. 50
KINDER
KOCH
KOCH
GANG
GANG
BAD
BAD
ESSEN
ESSEN
ELTERN
WOHNEN
WC
DACHRAUM
BALKON
BALKO
SCHLAFEN
ELTER
BALKO
DV. 50
13.61
4.13⁵
2.26
4.26
4.01