



GRUNDRISS 502-EG-e  
 EG M 1: 100  
 STAND 12.03.2001

Erdgeschoß  
 Angaben  
 ohne Gewähr

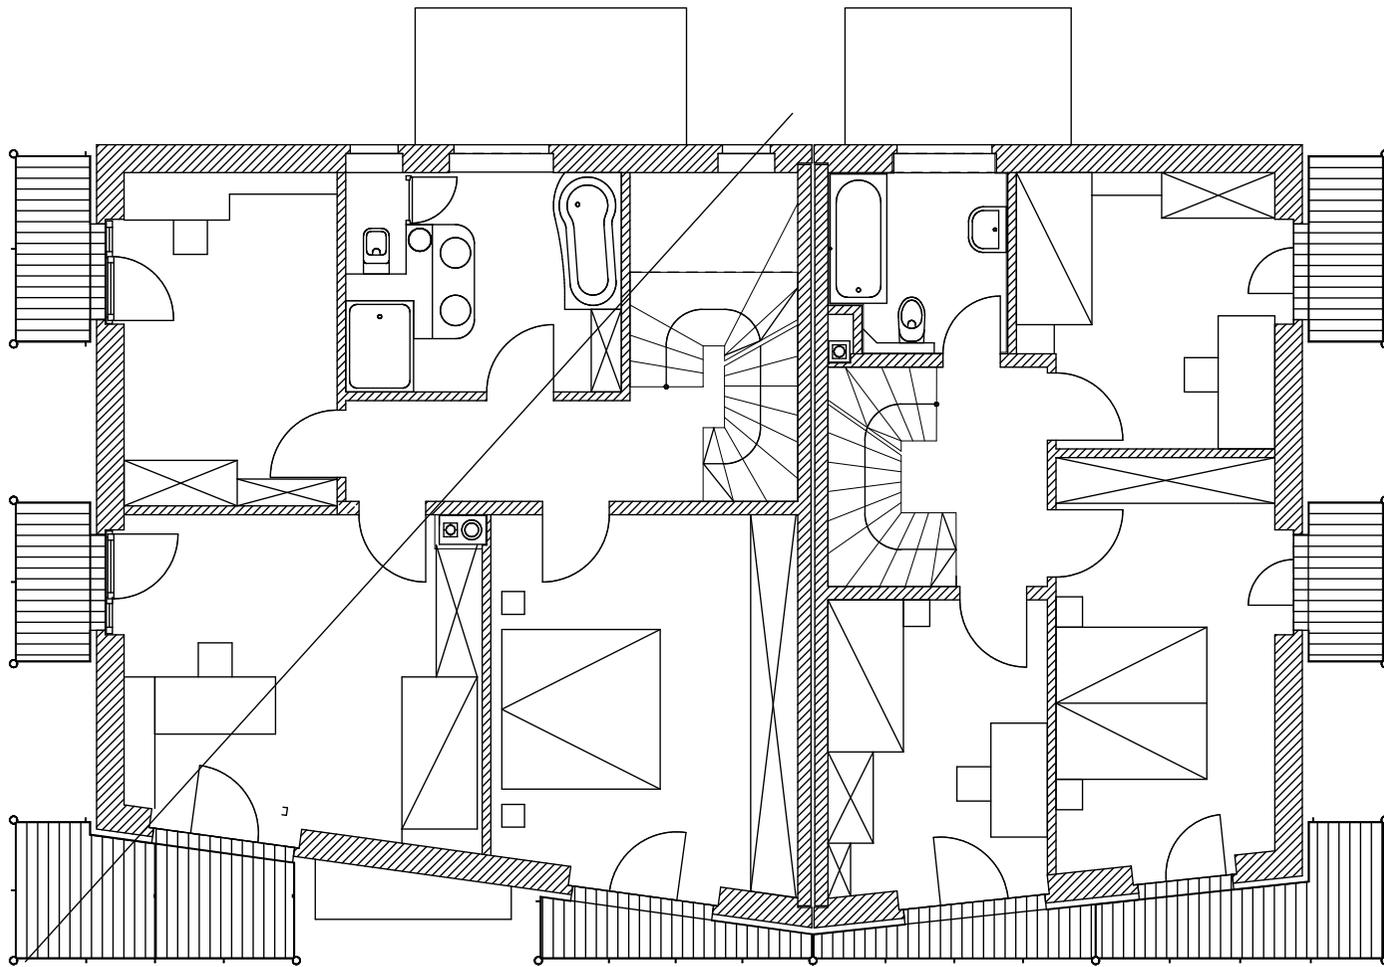


GRUNDRISS\503-OG c  
OG M 1: 100  
STAND 12.03.2001

Obergeschoß  
Angaben  
ohne Gewähr

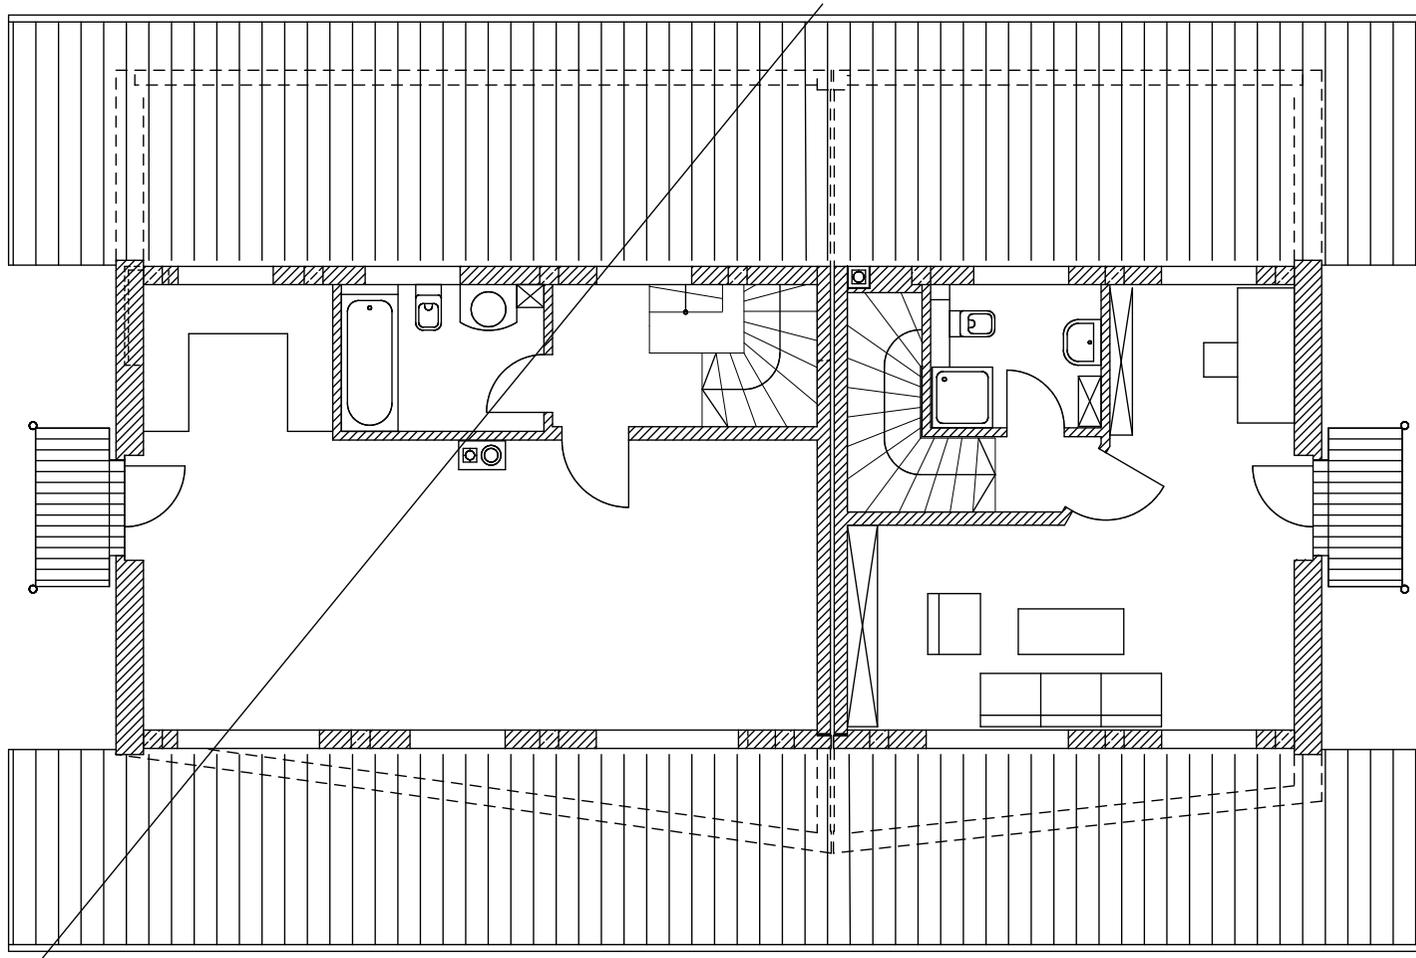

GRUNDRISS\_504-DG a  
DG M 1: 100  
STAND 12.03.2001

Dachgeschoß  
Angaben  
ohne Gewähr

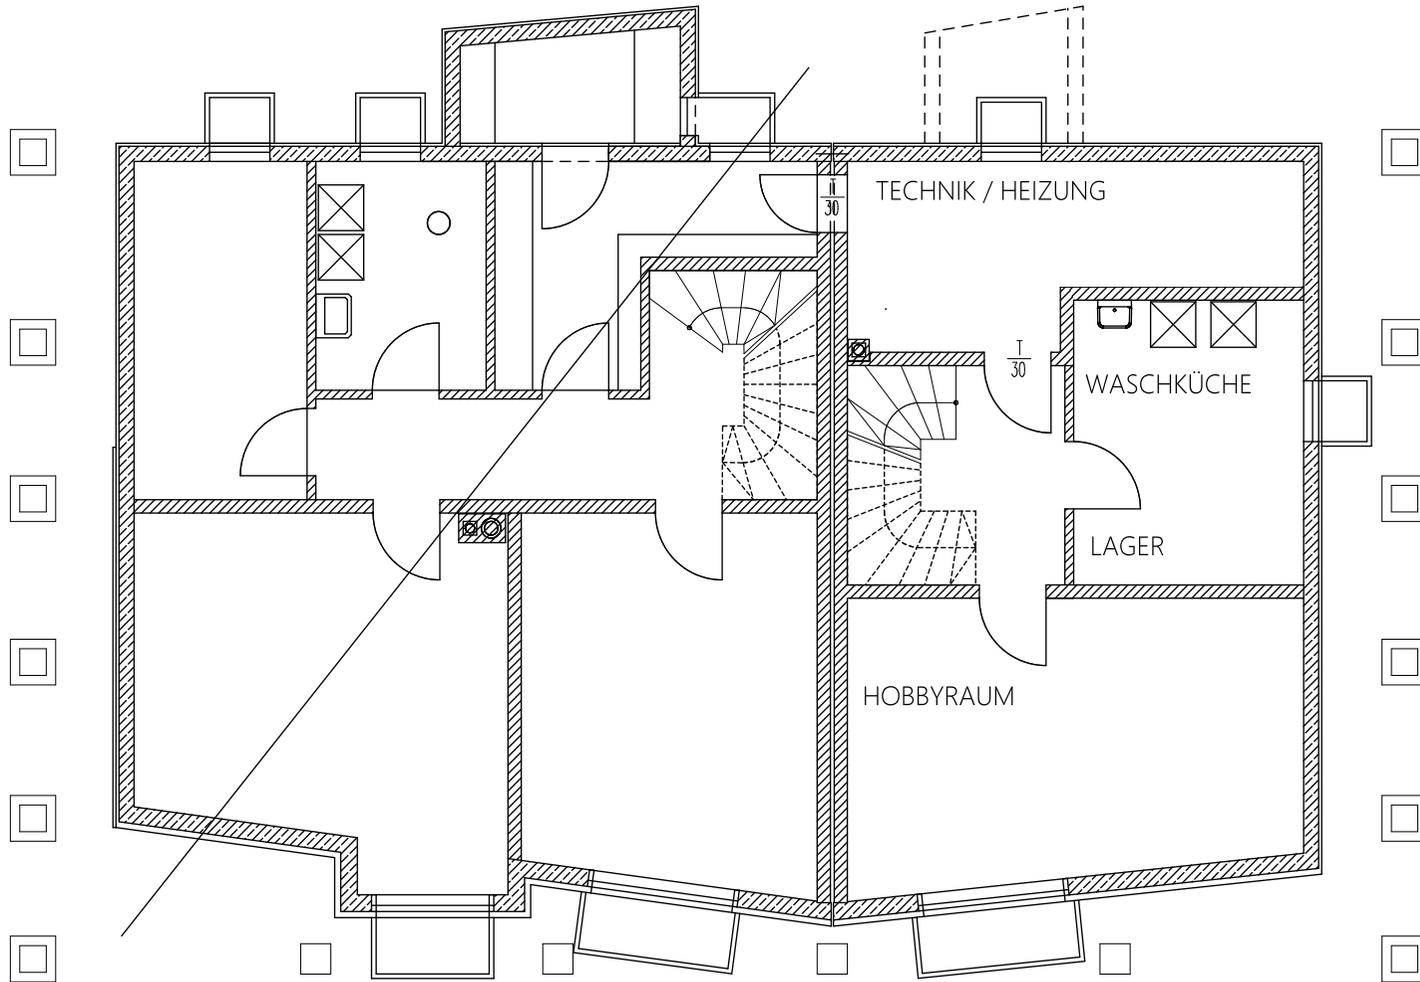

GRUNDRISS 501-KG-d  
KG M 1: 100  
STAND 12.03.2001/05.11.2024

Kellergeschoß  
Angaben  
ohne Gewähr