


Anleitung für Feuerwehr möglich

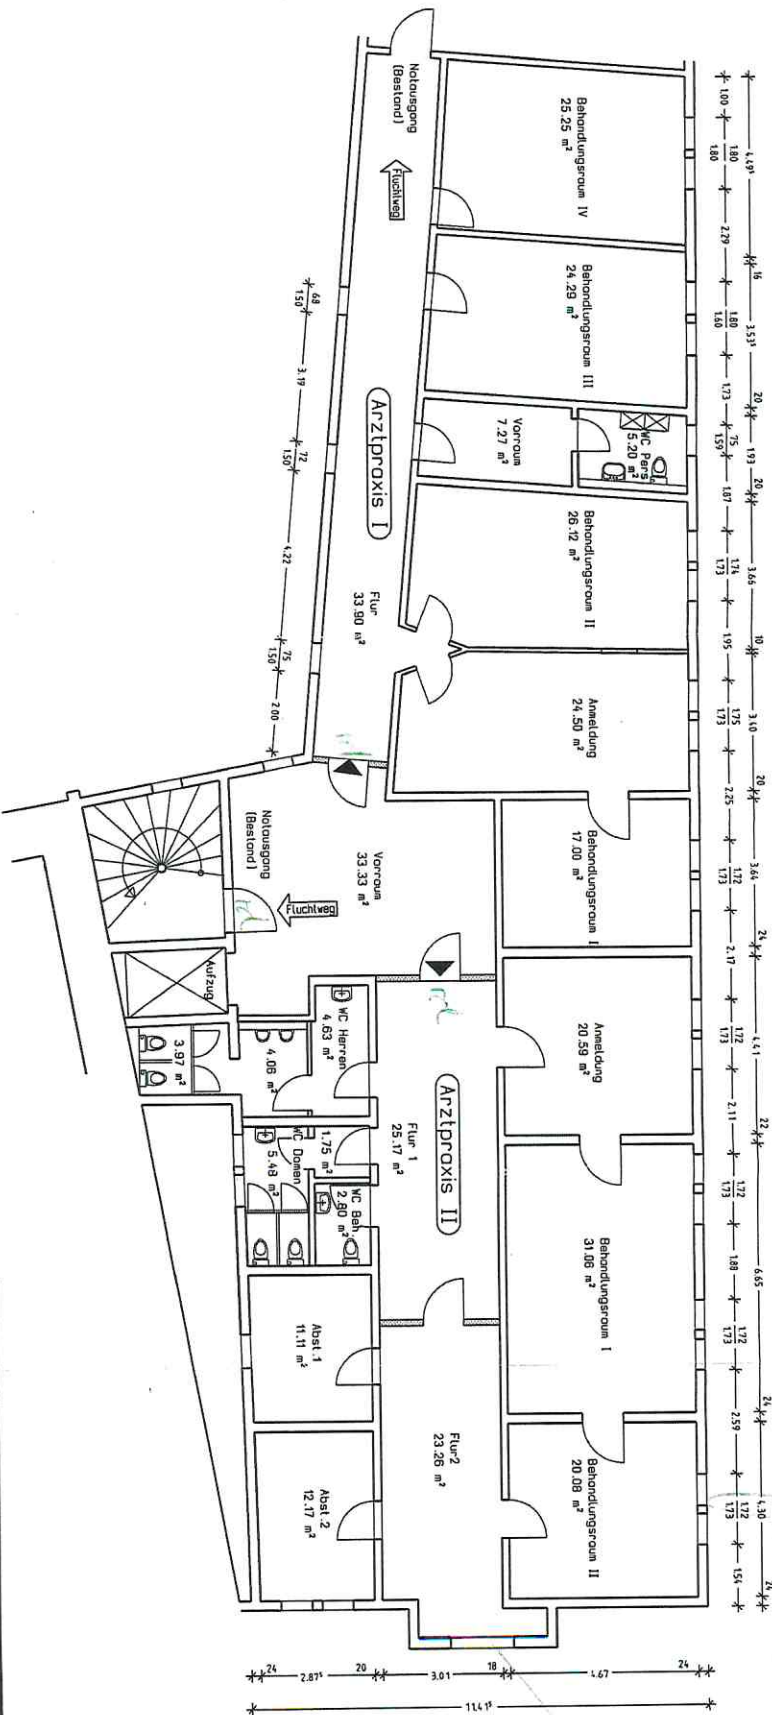

<b>Bauherr:</b> GBR Philippssthal Ost vertr. durch Krossenbau Gera GmbH 08056 Zwickau, Oskar-Arnold-Str. 14	
<b>Objekt:</b> Nutzungsänderung der Büroräume im II. OG zu Arztproxis	
<b>gez.:</b> ..... <b>Boberh:</b> ..... <b>Obj.-Nr.:</b> .....	<b>Darstellung:</b> <b>Grundriß II. OG</b>
<b>Bl.-Nr.:</b> 05.1	
<b>Architect:</b> Fischer - Bauplanung Tel.-Nr.: 03714/20203 Schwanzenberg, 05.11.09 Unterschr. ffr	

27 NOV 2004