


Erdgeschoß

Einfamilienwohnhau  
 Riester Weg 26  
 49565 Bramsche

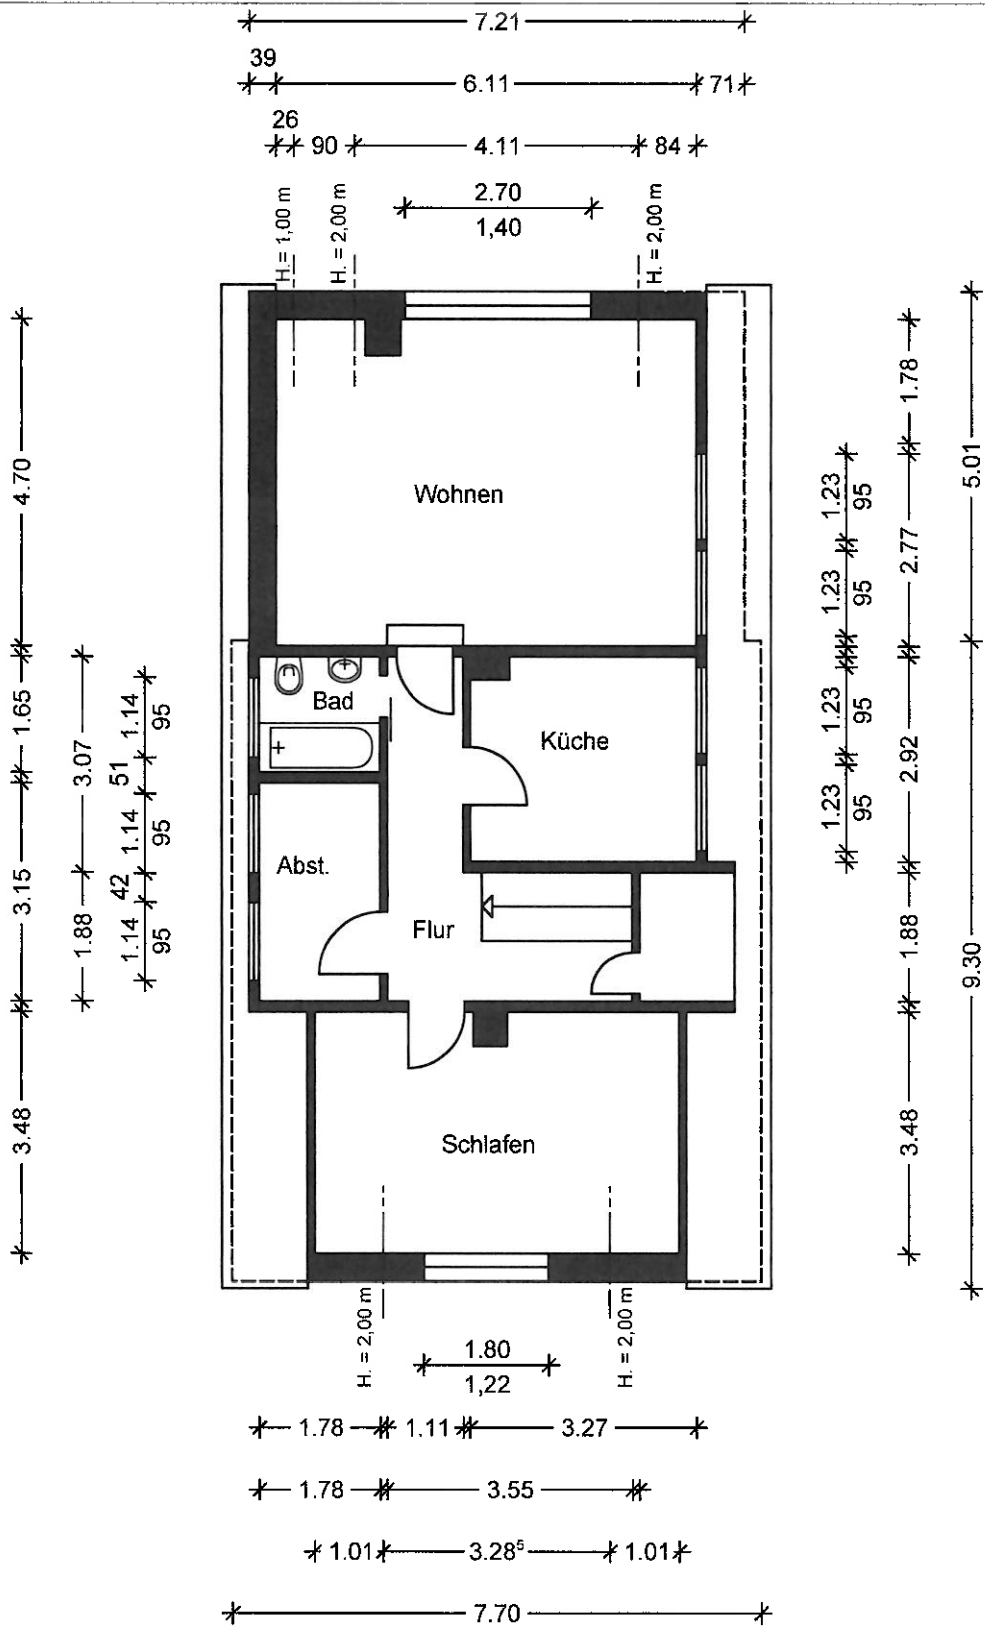

Dachgeschoß

Einfamilienwohnhau  
 Riester Weg 26  
 49565 Bramsche