


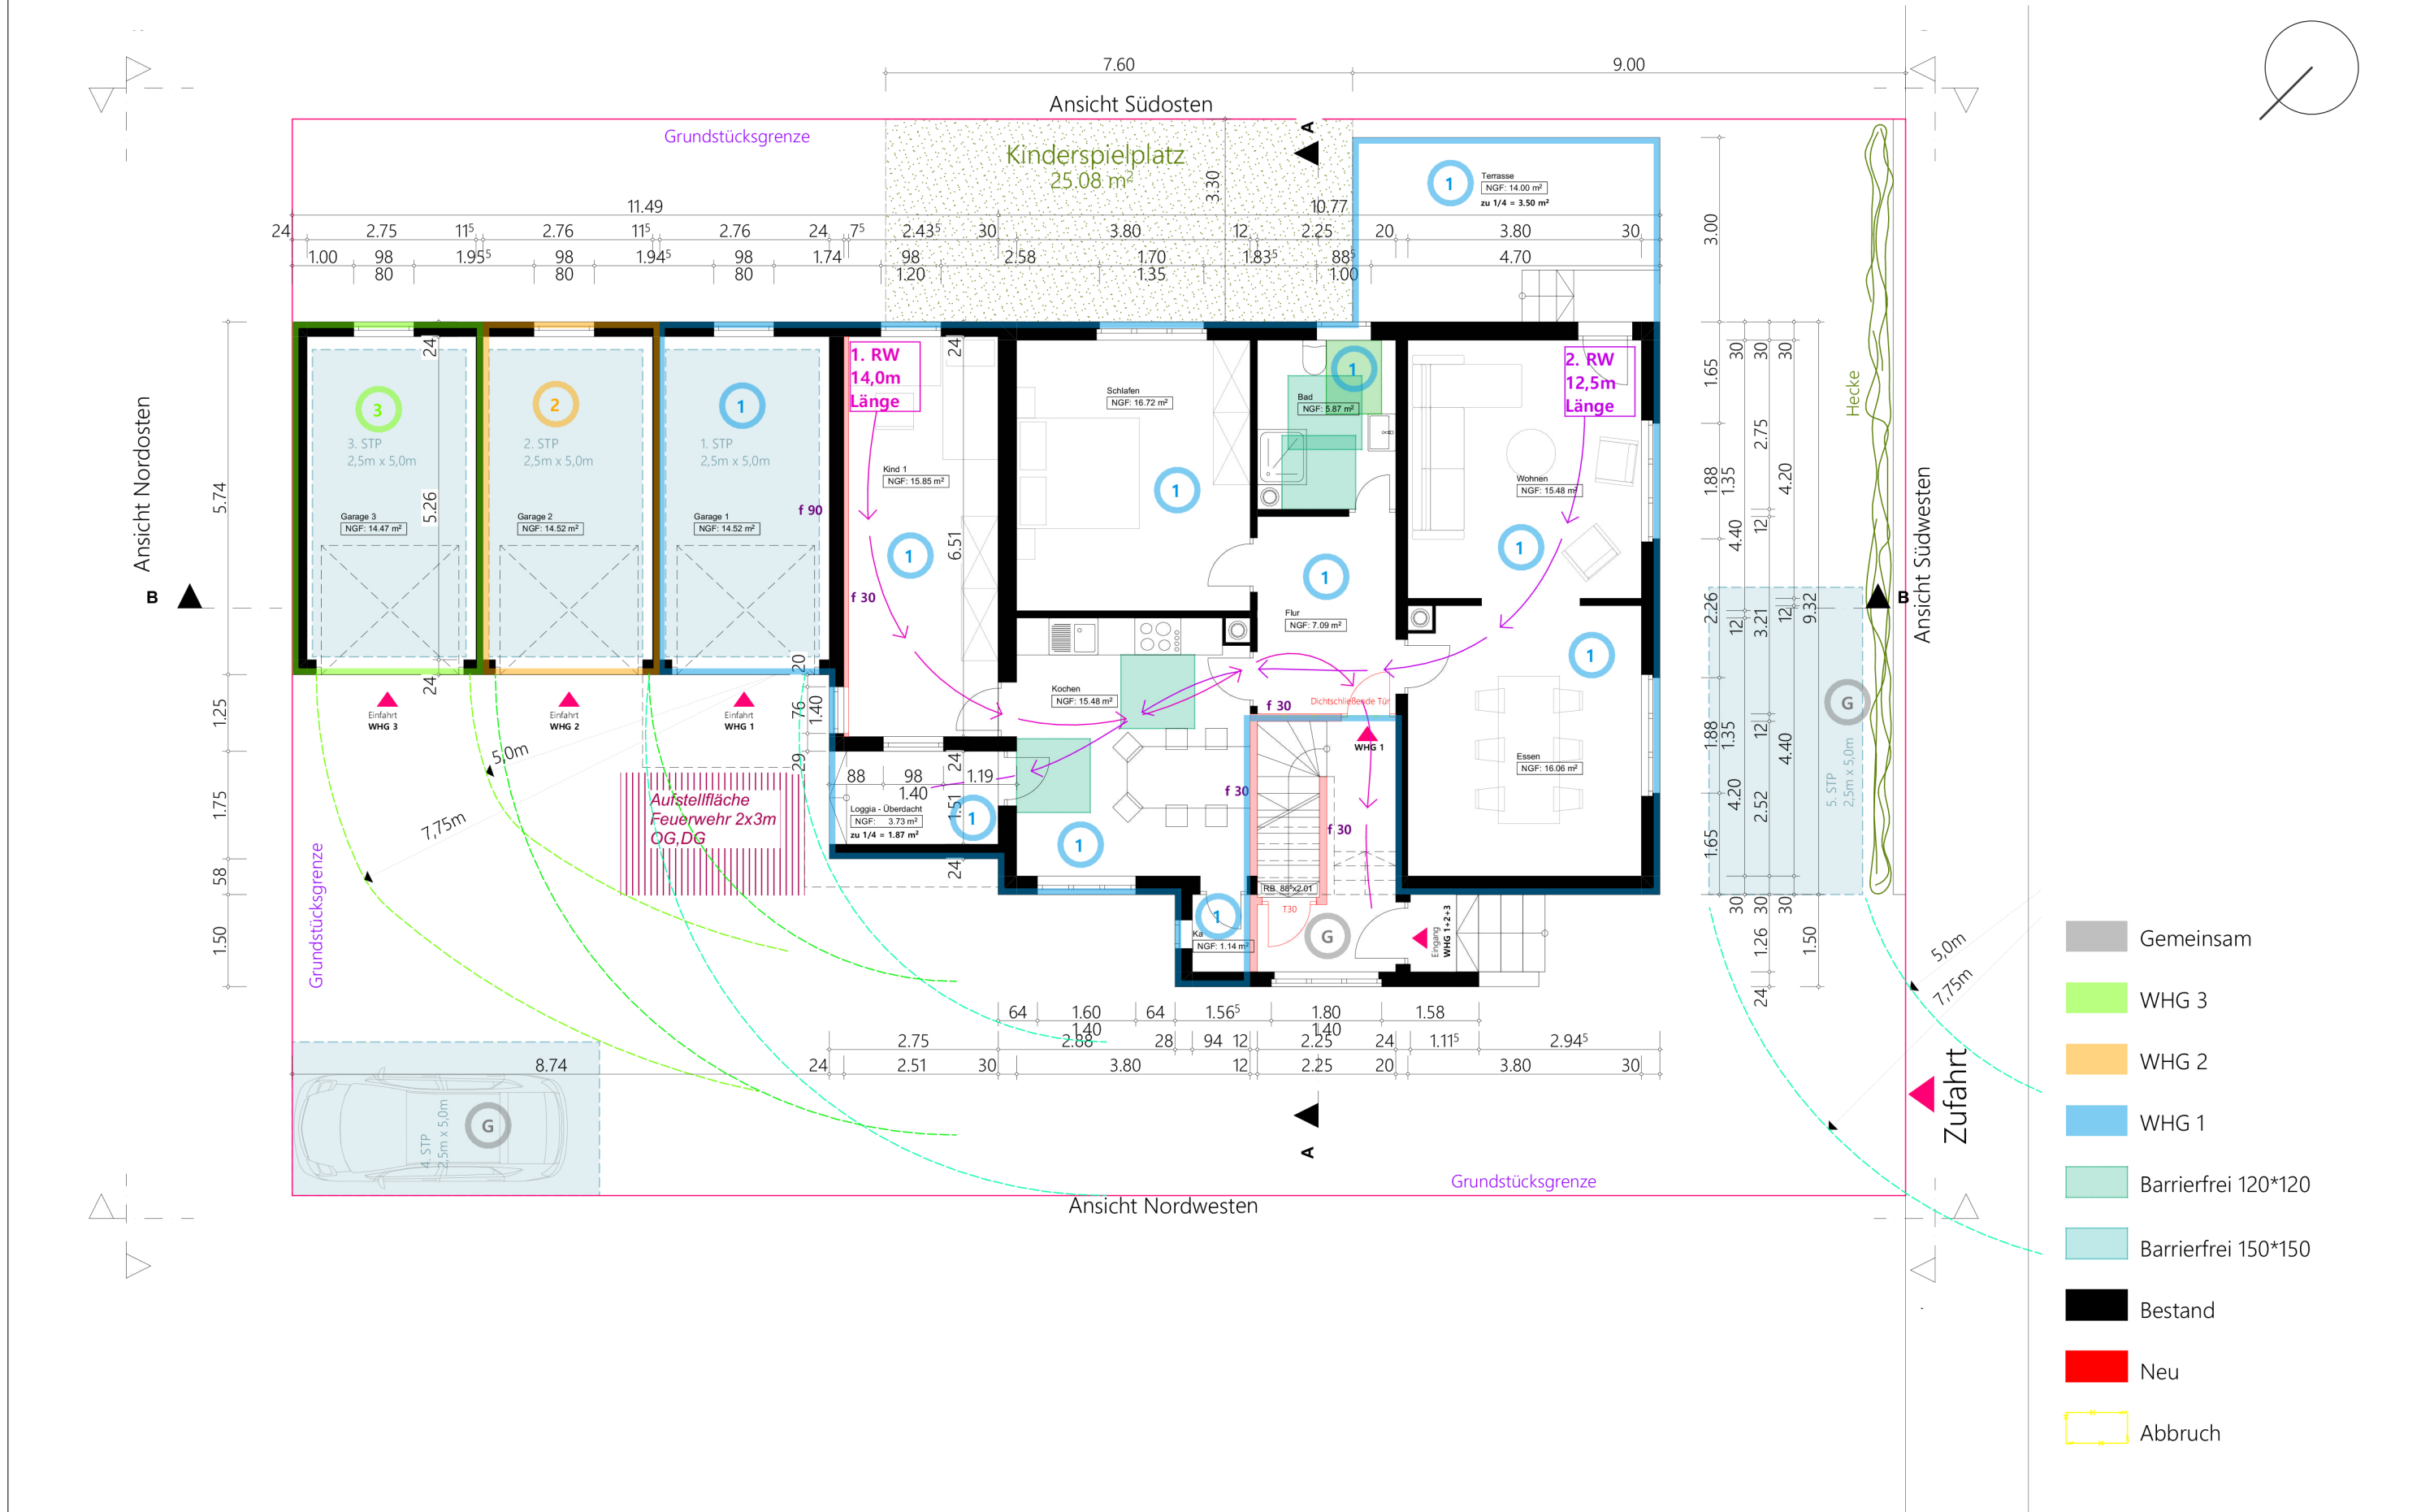

		ARCHITEKT mihome mihome by Julia Sindram Schwarzenbergerstr. 25a 51647 Gummersbach	Nutzungsänderung		Grundriss EG WHG 1	
			Maßstab	Blattgröße	Datum	Planersteller
			1:100	420*297 A3	25.08.2025	DK