



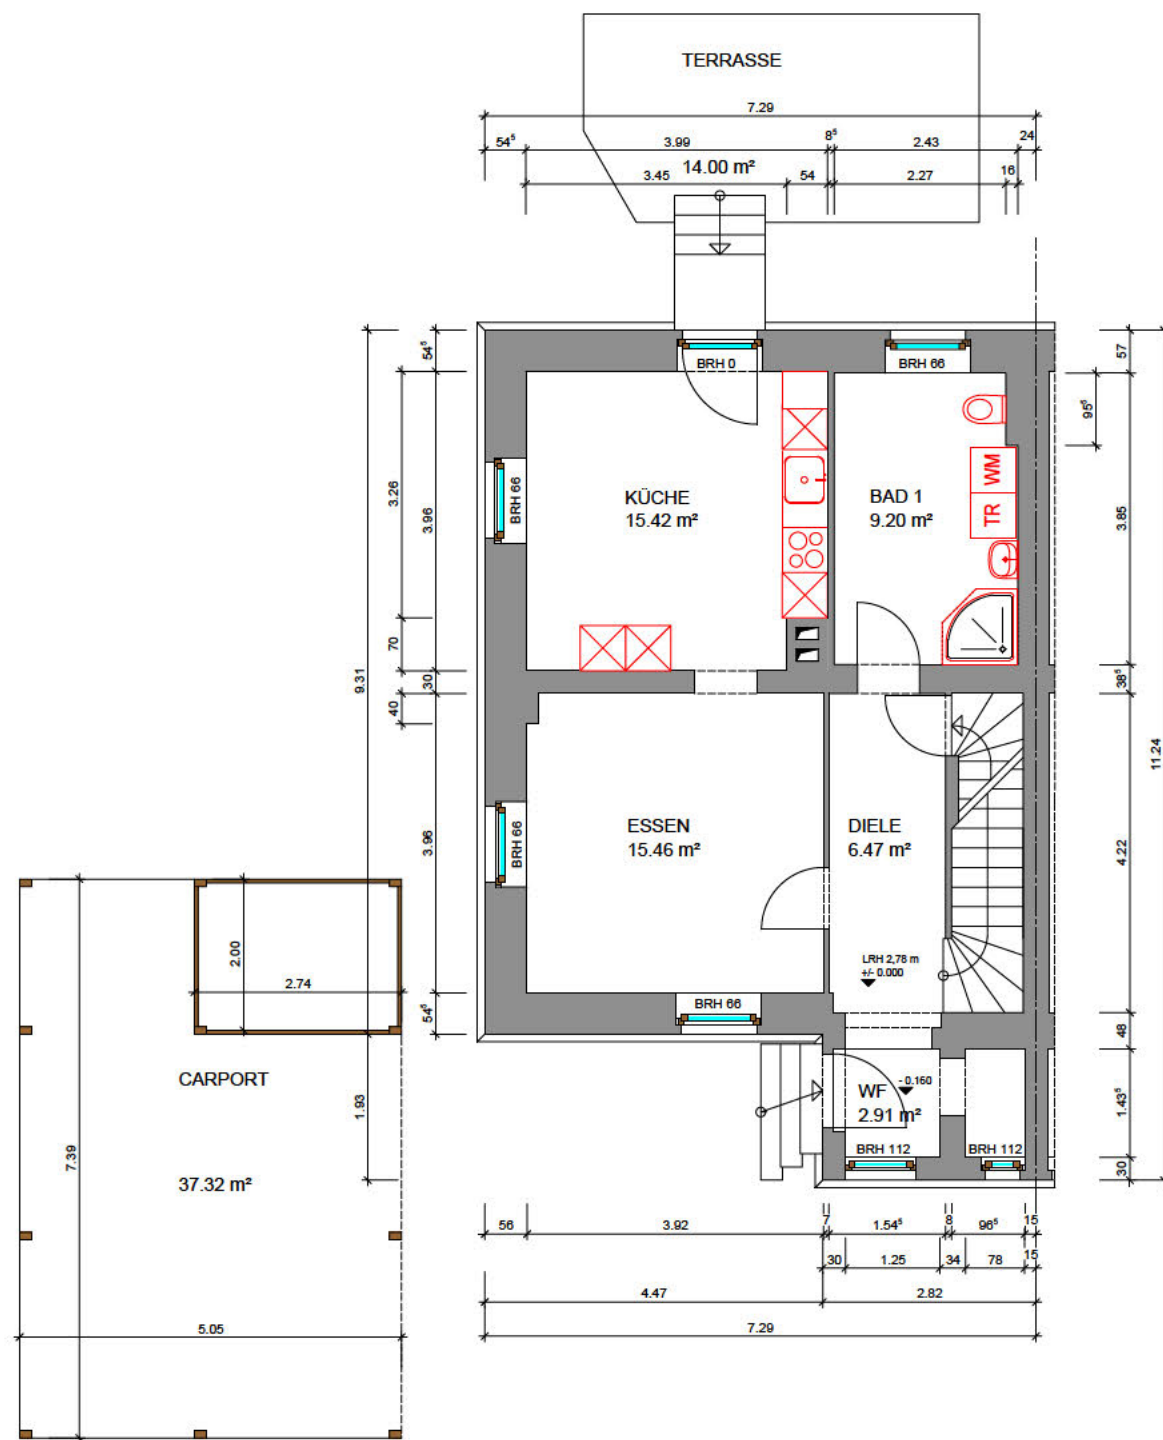


Erdgeschoss

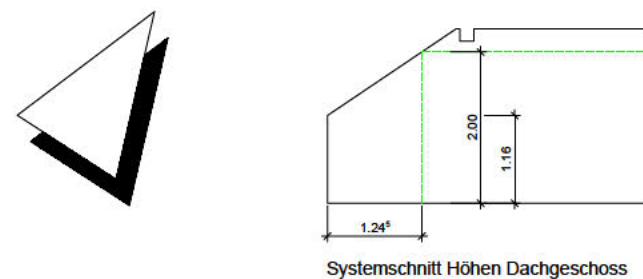


Systemschnitt Höhen Dachgeschoss

Obergeschoss

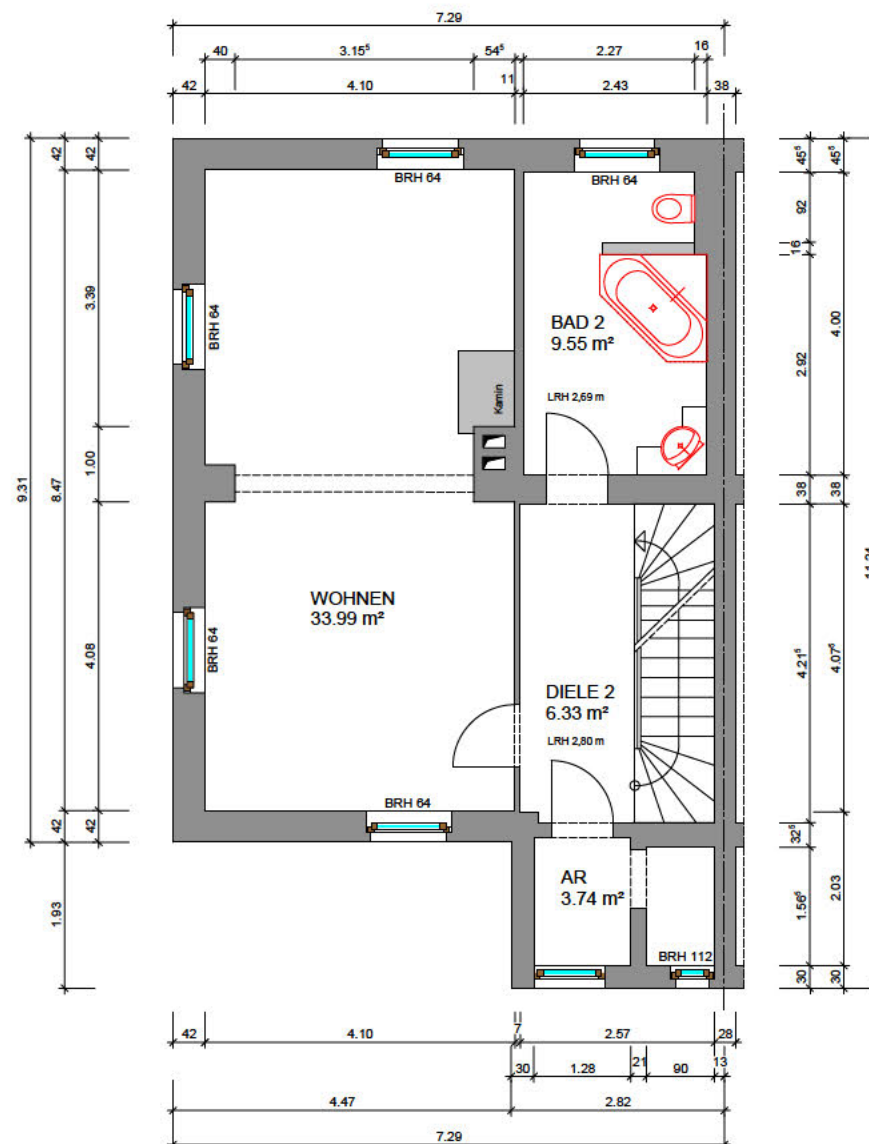

Dachgeschoss

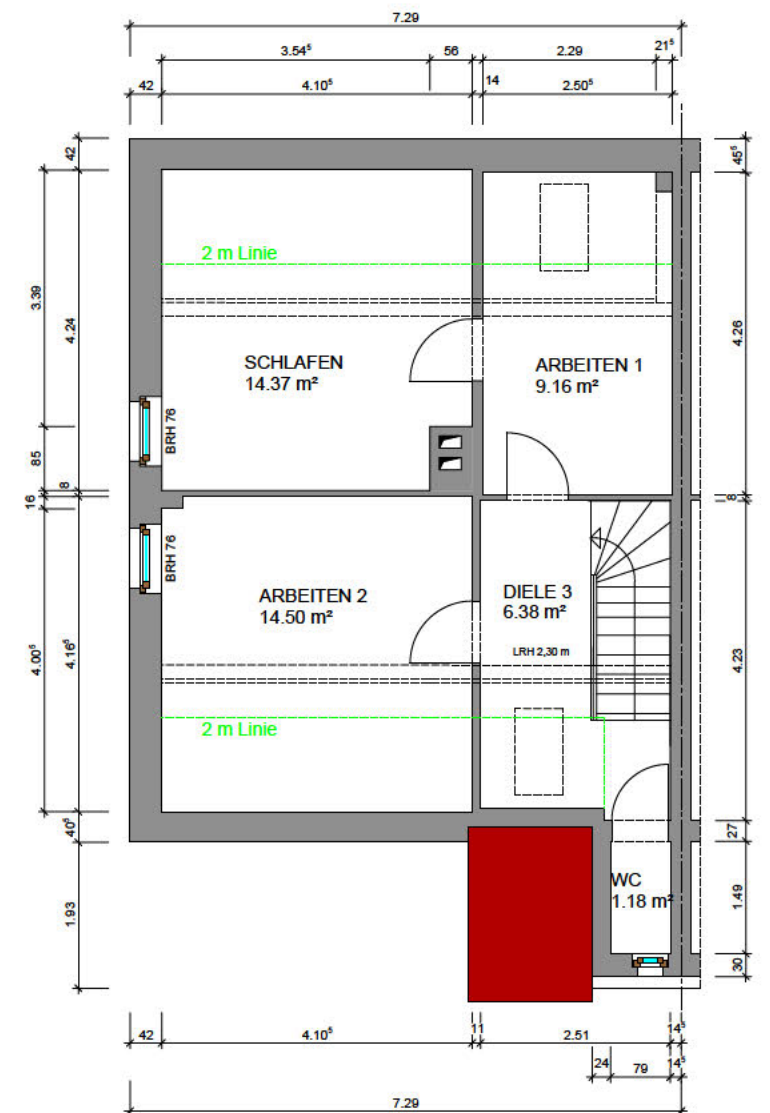

Bosestraße 9 - 08056 Zwickau - fon: +49 (0)375 / 294828 - mail: architekten@neubauer-eismann.de - www.neubauer-eismann.de				
Eismann	06.11.2025	Bestandsaufnahme	M 1:100	BA 01