


# EINBAU VON BÄDERN IN DEM WOHNGEBÄUDE IN EFRINGEN - KIRCHEN BAHNHOFSTRASSE 34




MASSTAB: 1 = 100

**mbs**  
Markgräfler Bau- & Immo Service  
Hauptstraße 6 Tel. 07626-97 33 97  
79400 Kandern Fax 07626-97 33 99  
email: mbs-immo-service@t-online.de

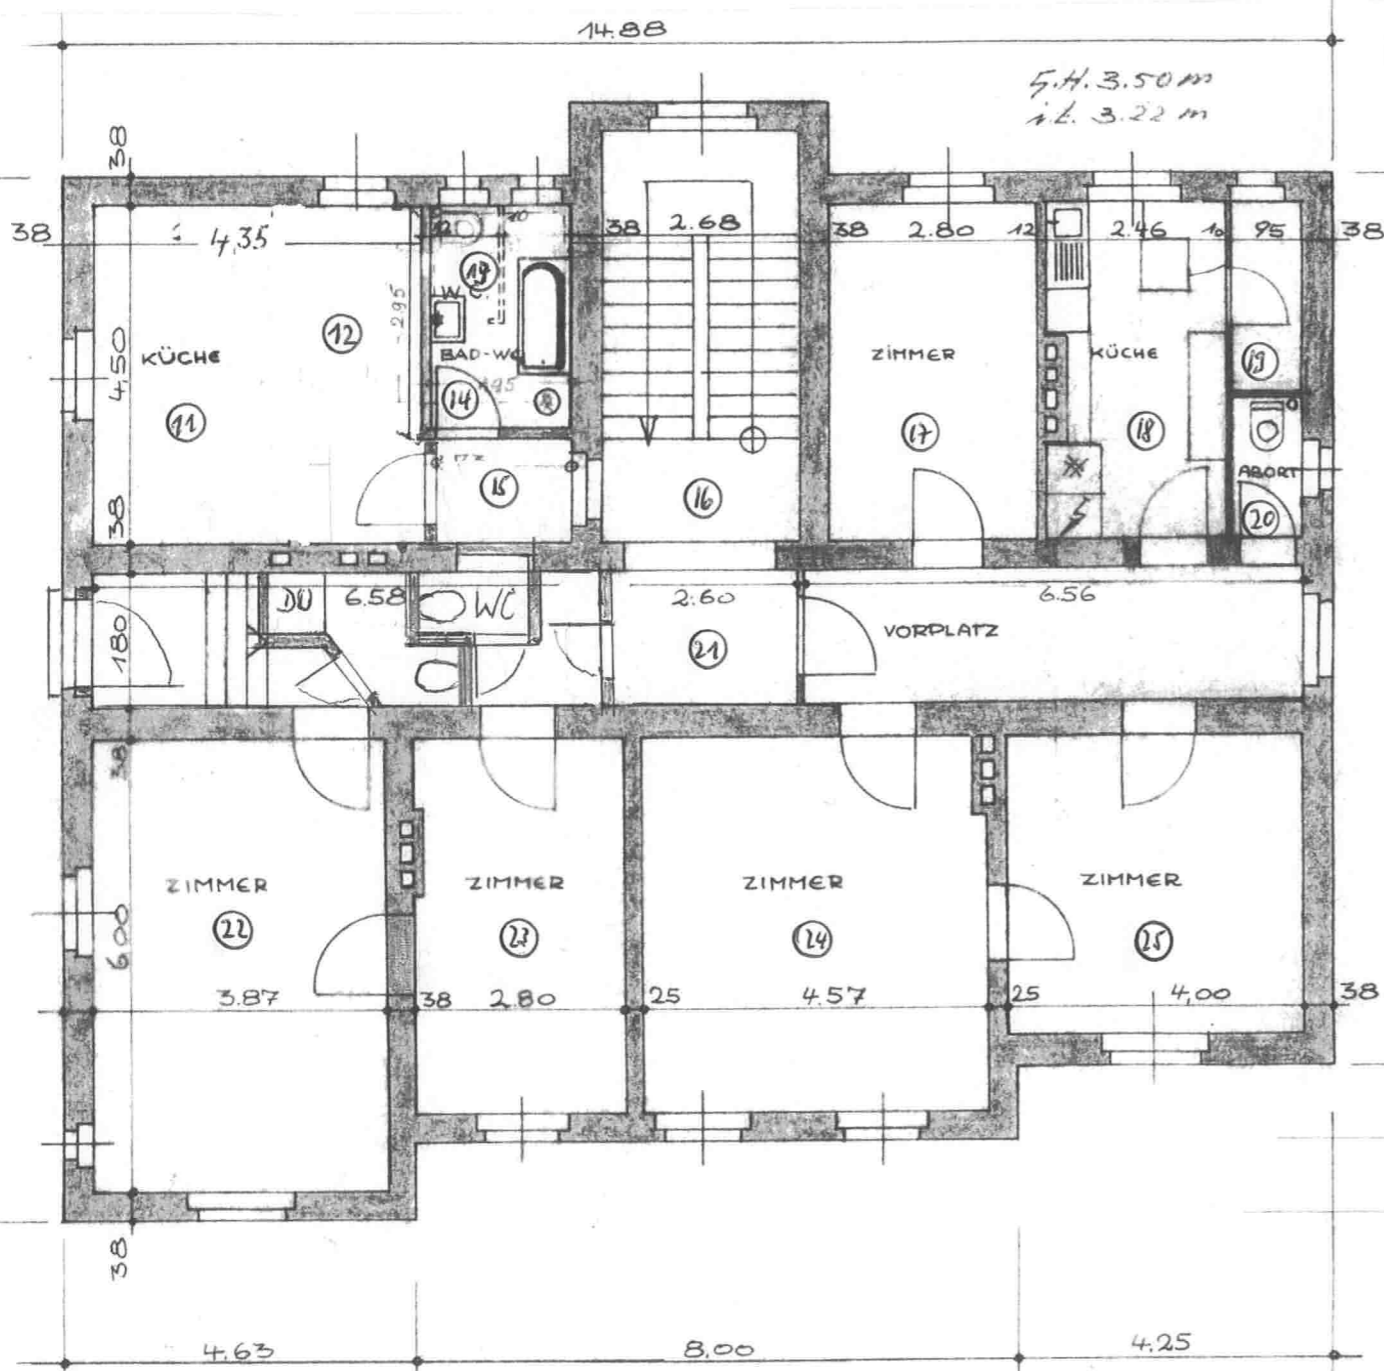

ERDGESCHOSS

aktuelle Pläne!

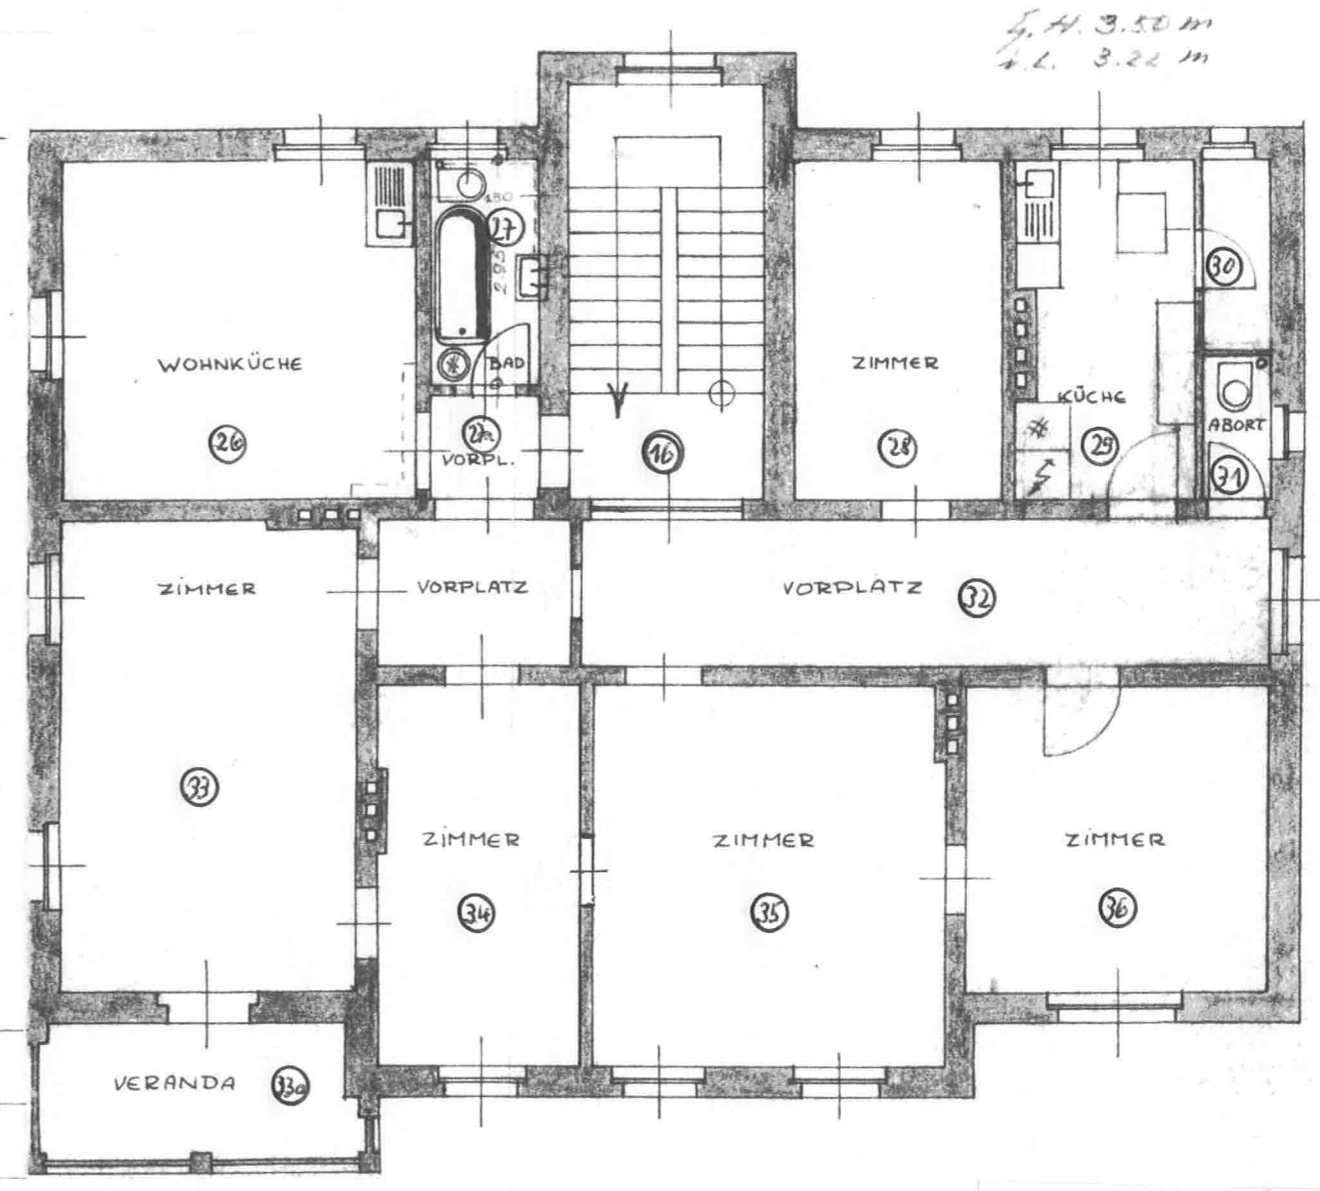

OBERGESCHOSS

Die Übereinstimmung mit der Ausführung bescheinigt

techn. Angestellter *[Signature]*

STAATLICHES SONDERBAUAMT FREIBURG/B

ORT: EFRINGEN - KIRCHEN

BLATT NR.

EINBAU VON BÄDERN IN DEM  
WOHNHAUS, BAHNHOFSTR.34

M. 1: 100

FARBE:

VERZ. NR.

GEZ: SCHNIGGER

DEN 13. AUGUST 1958

CHPR.: *[Signature]*


GRUND: 40, 41, 58

AMTSVORST.

DIENSTGEBÄUDE DES EHEM. NEBEN-ARTILLERIE DEPOT  
 IN EFRINGEN, KREIS LÖRRACH, EGRINGER STR. 24

BATIMENT DE L'ANCIENNE ANNEXE DU DEPOT D'ARTILLERIE  
 A EFRINGEN, CERCLE DE LÖRRACH, 24 EGRINGER STR.


ZIELBAUWERK  
 DAS FRANZÖS. MILITÄRBAUWESEN  
 MITTELBADEN

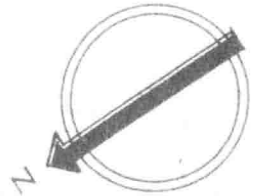

**mbs**  
 Markgräfer Bau- & Immo Service  
 Hauptstraße 6 Tel. 07626-97 33 97  
 79400 Kandern Fax 07626-97 33 99  
 email: mbs-immo-service@t-online.de


GRUNDBUCH Nr. 2041.  
 CADASTRE N°

MASSTAB  
 ECHELLE 1:100

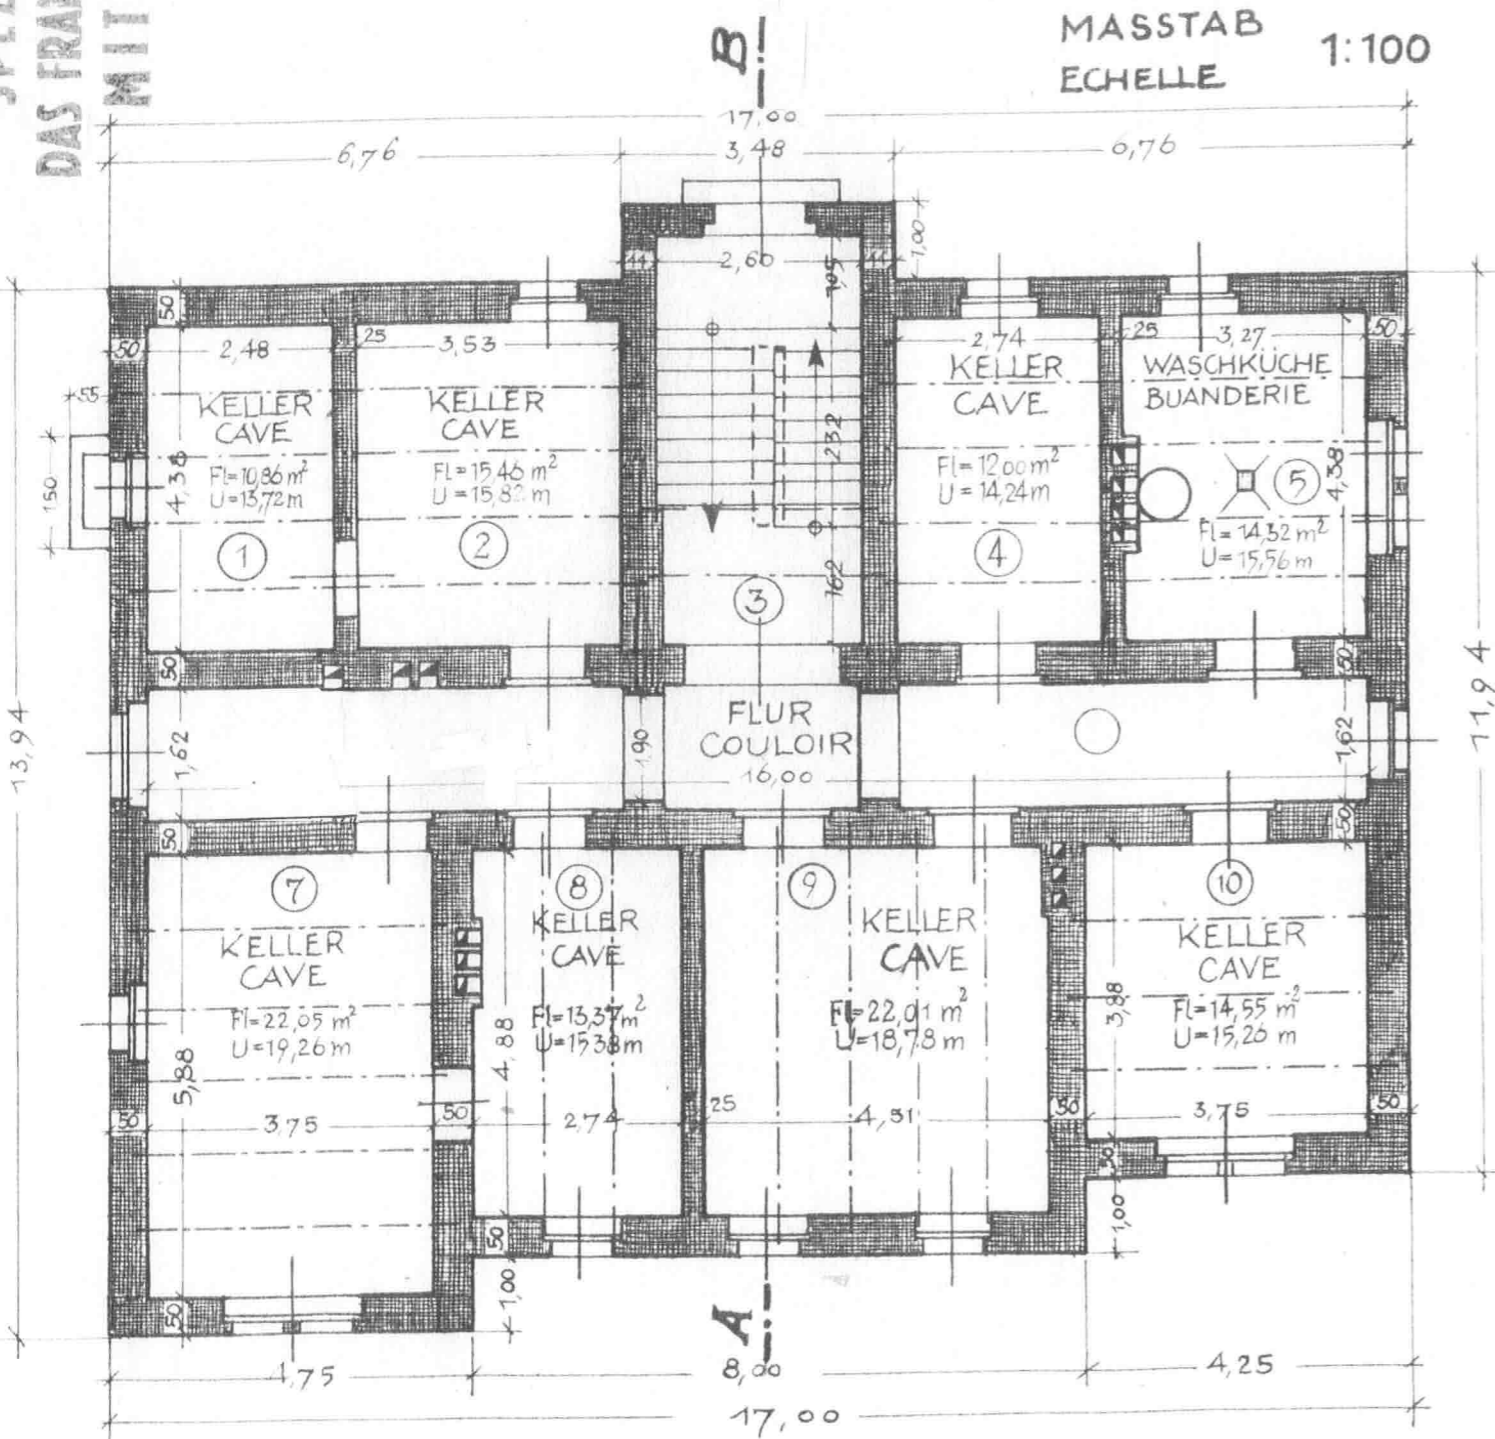

KELLERGESCHOSS  
 CAVE

*aktuelle Pläne!*

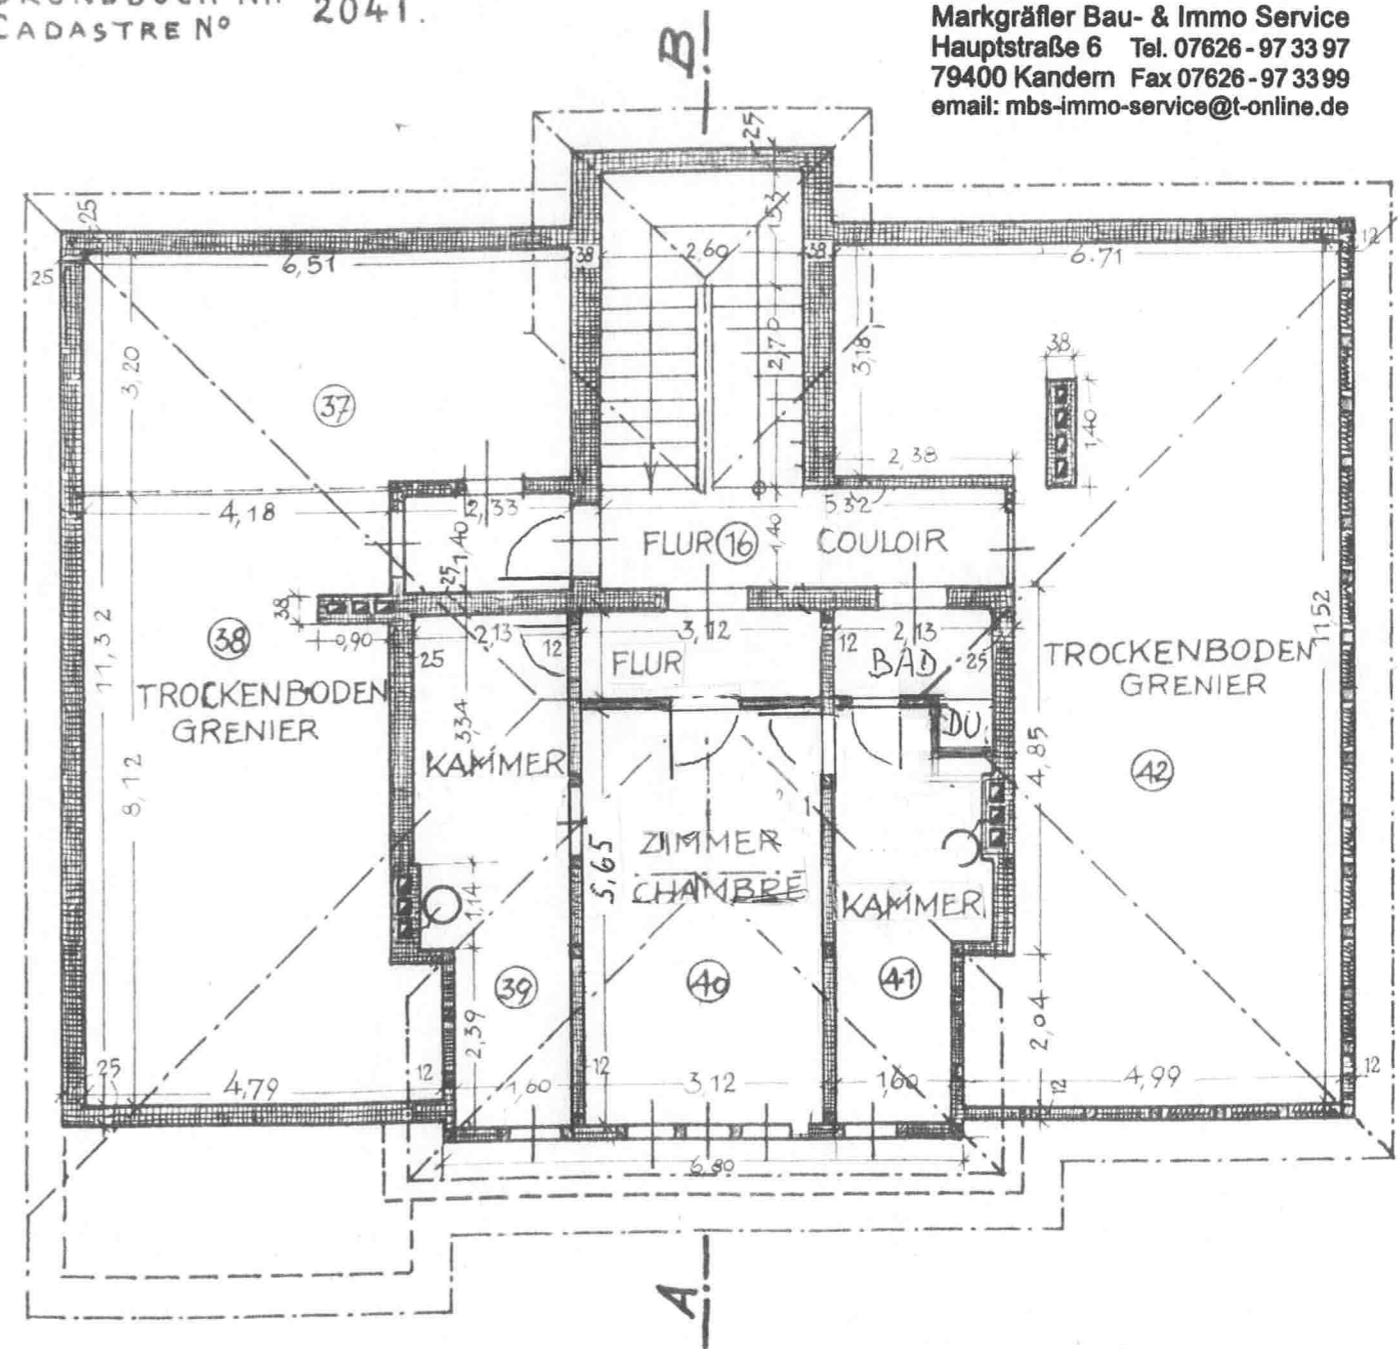

DACHGESCHOSS  
 COMBLE

DIE ÜBEREINSTIMMUNG DIESER ZEICHNUNG  
 MIT DEM ORIGINAL DER AUSFÜHRUNGSZEICHNUNG  
 BESTÄTIGT: FREIBURG/BR., DEN 1. MAI 1949  
 DER AMTSVORSTAND DES S.F.M.

*Wöhler*  
 REGIERUNGSBAURAT