


HAUS
LFO NR.

5

EG

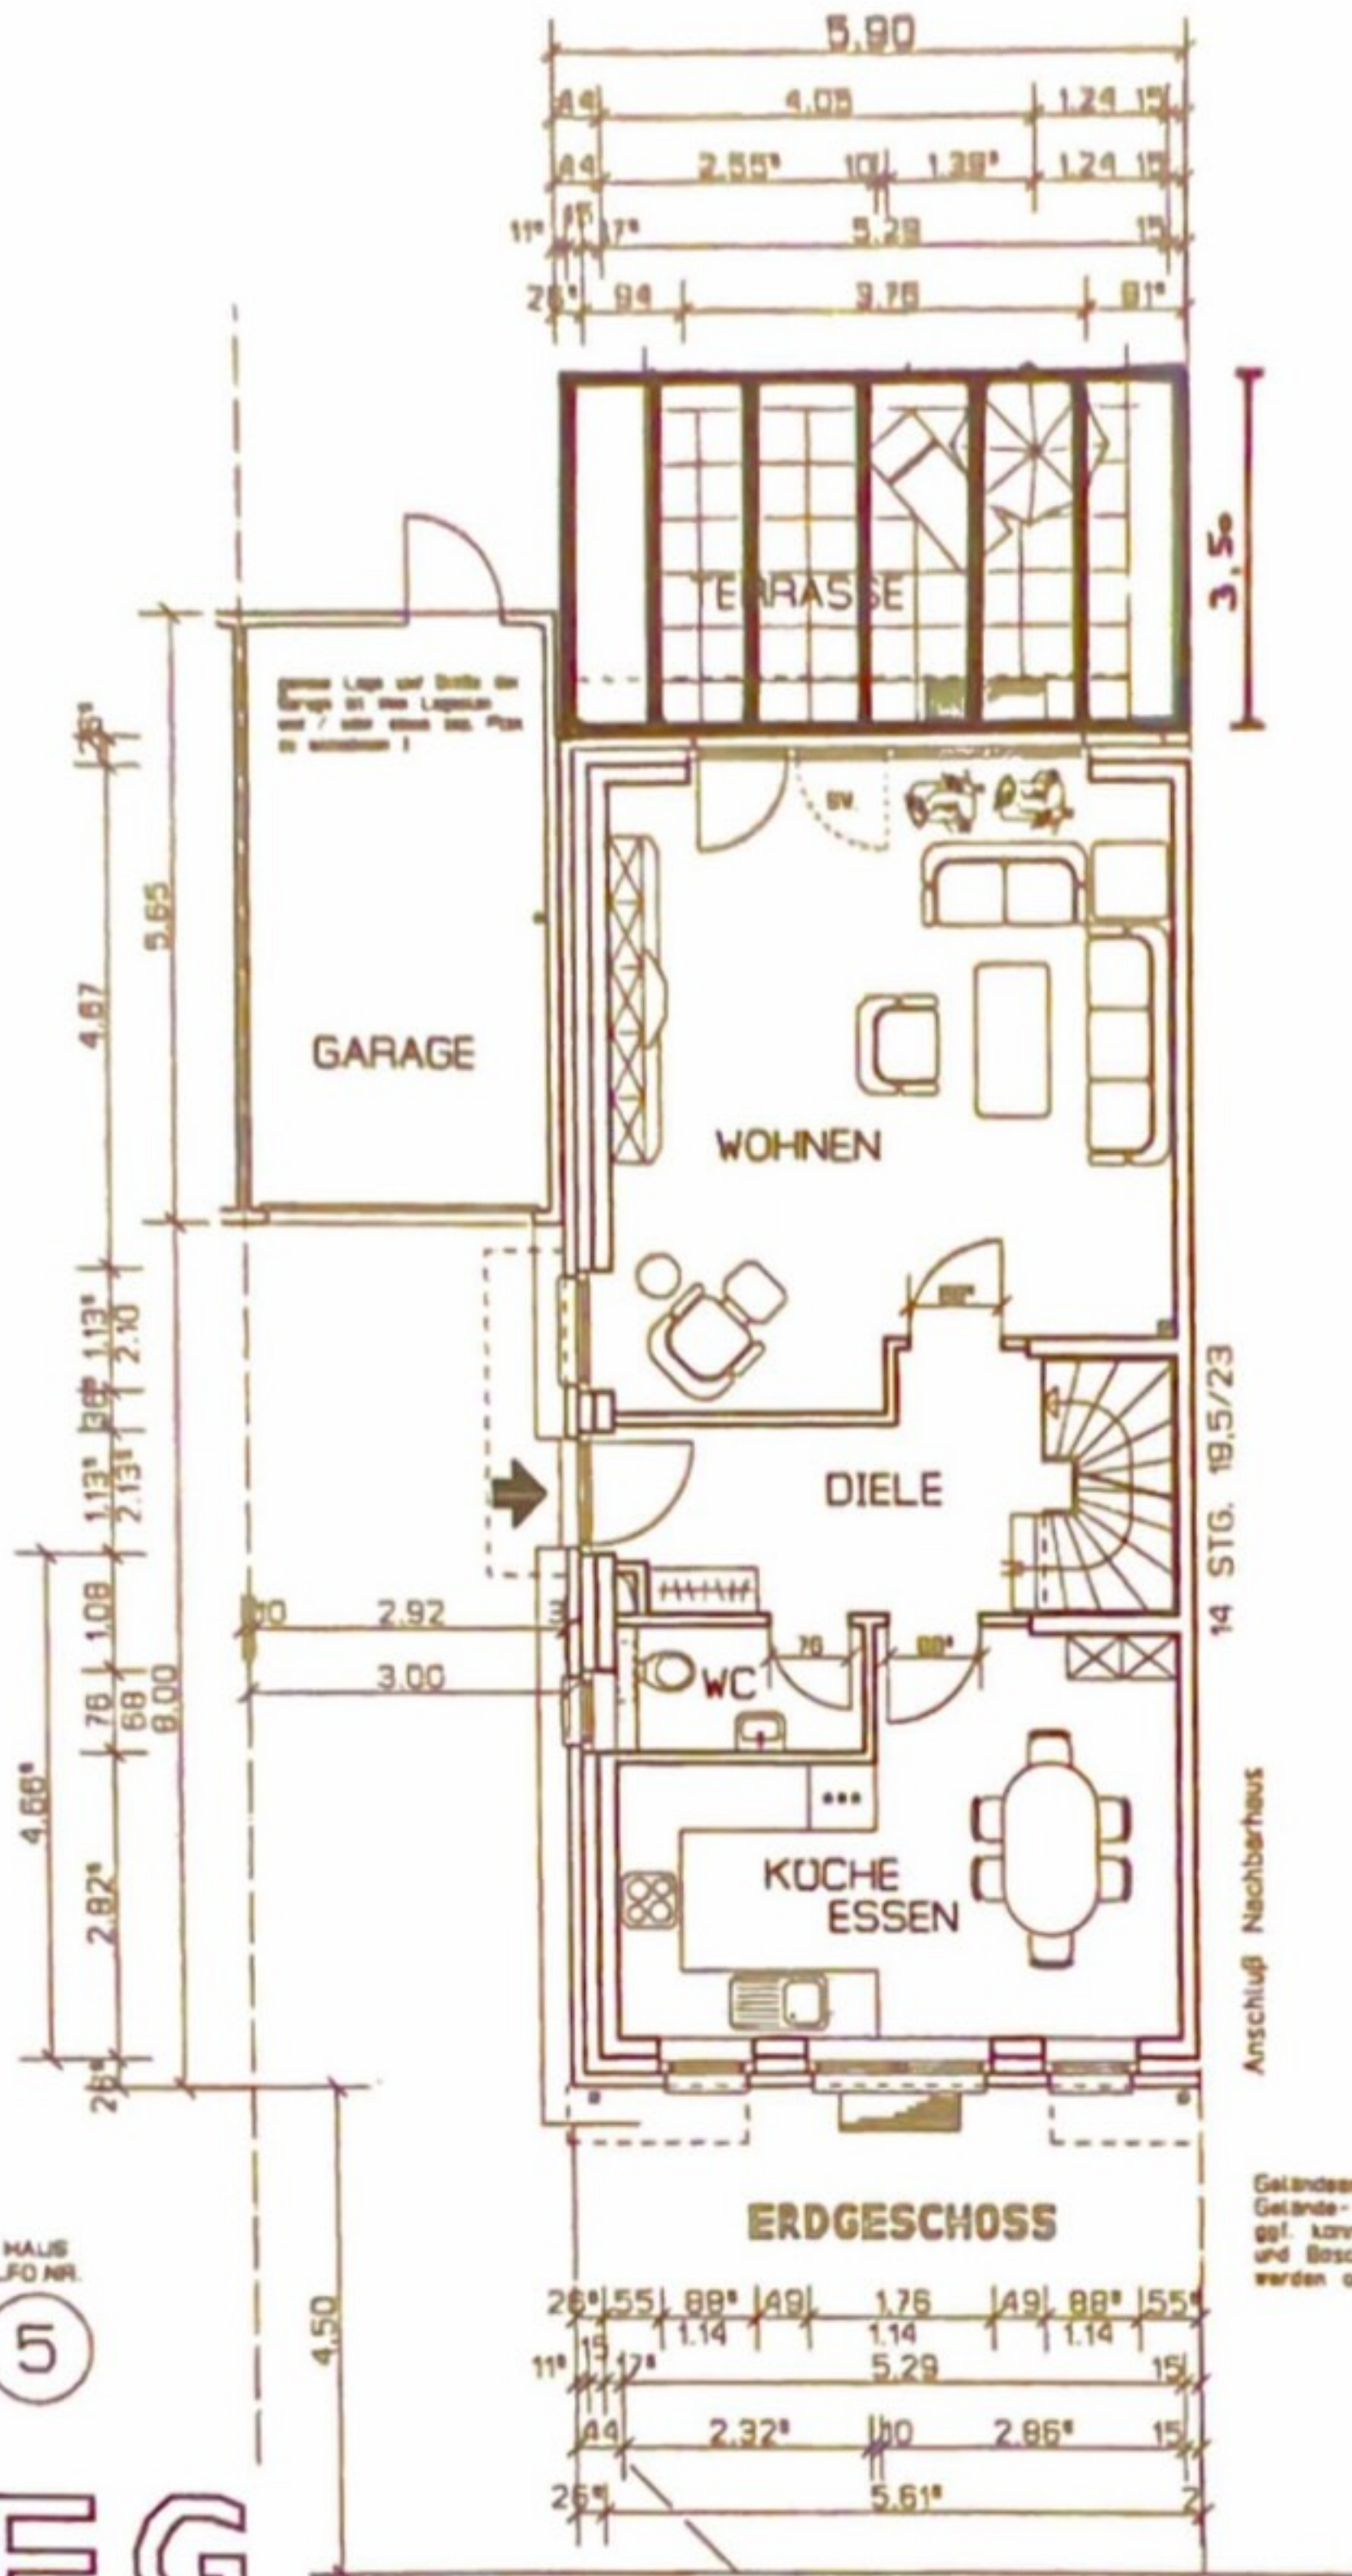

Geländeanschluß gem. vorh.
Gelände- u. Straßenröhren
ggf. können Ausstiepsen
und Boscungen angelegt
werden oder entfallen.


persönliche
Zeichnung

M.1:100

STAND : 07.11.01 - KU / SE

5

D G


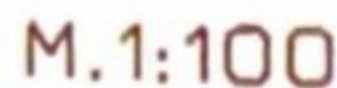


STAND : 07.11.01 - KU / 010


5

40-2ADY

SpB

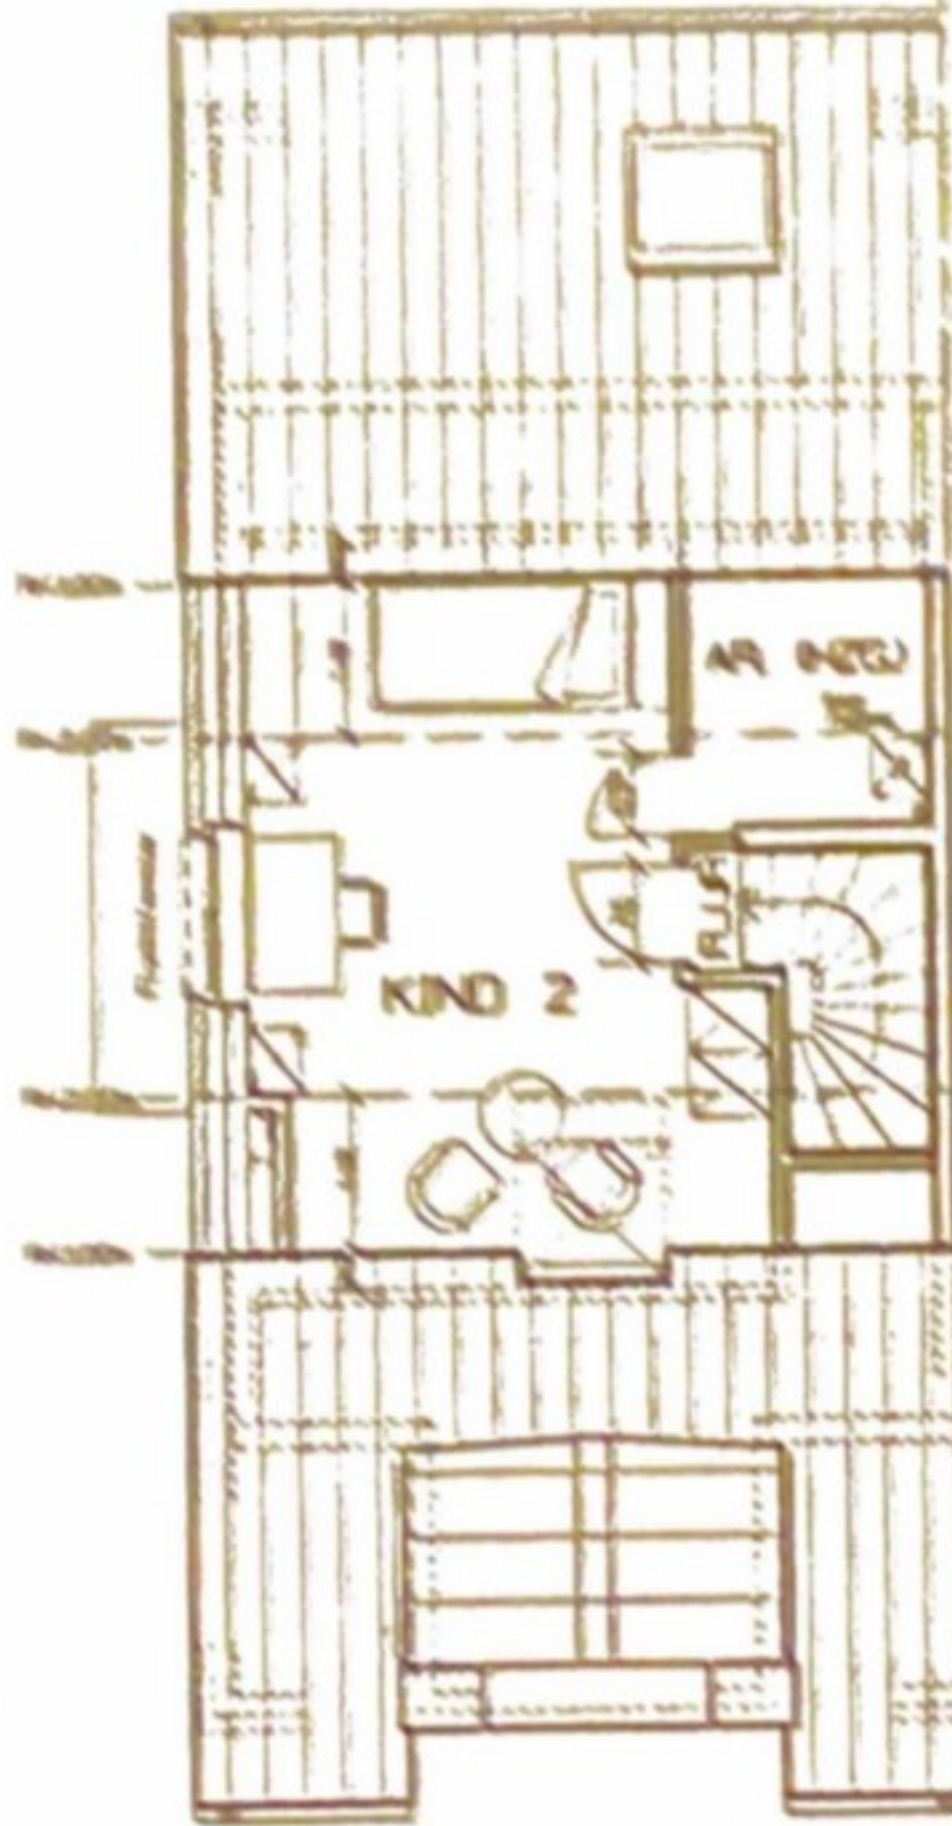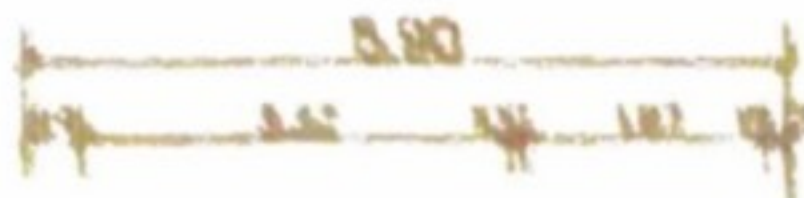

SPITZBOGEN

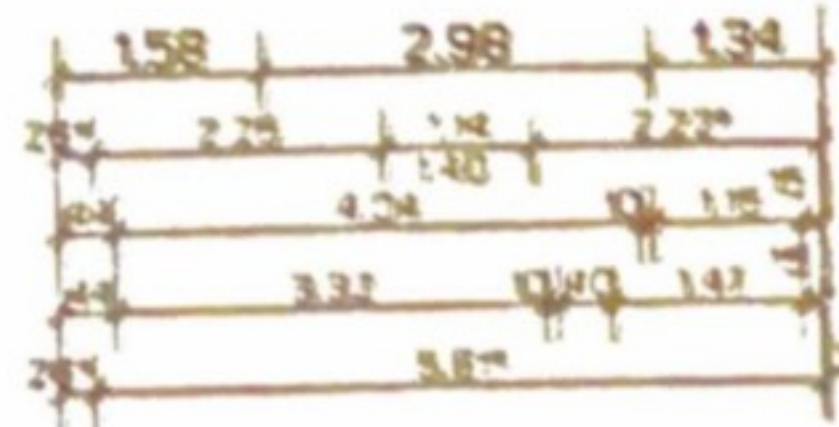

Anschluß Nachbarn




M.1:100

17.10.1910

HAUS
LFD.NR.

5

KG

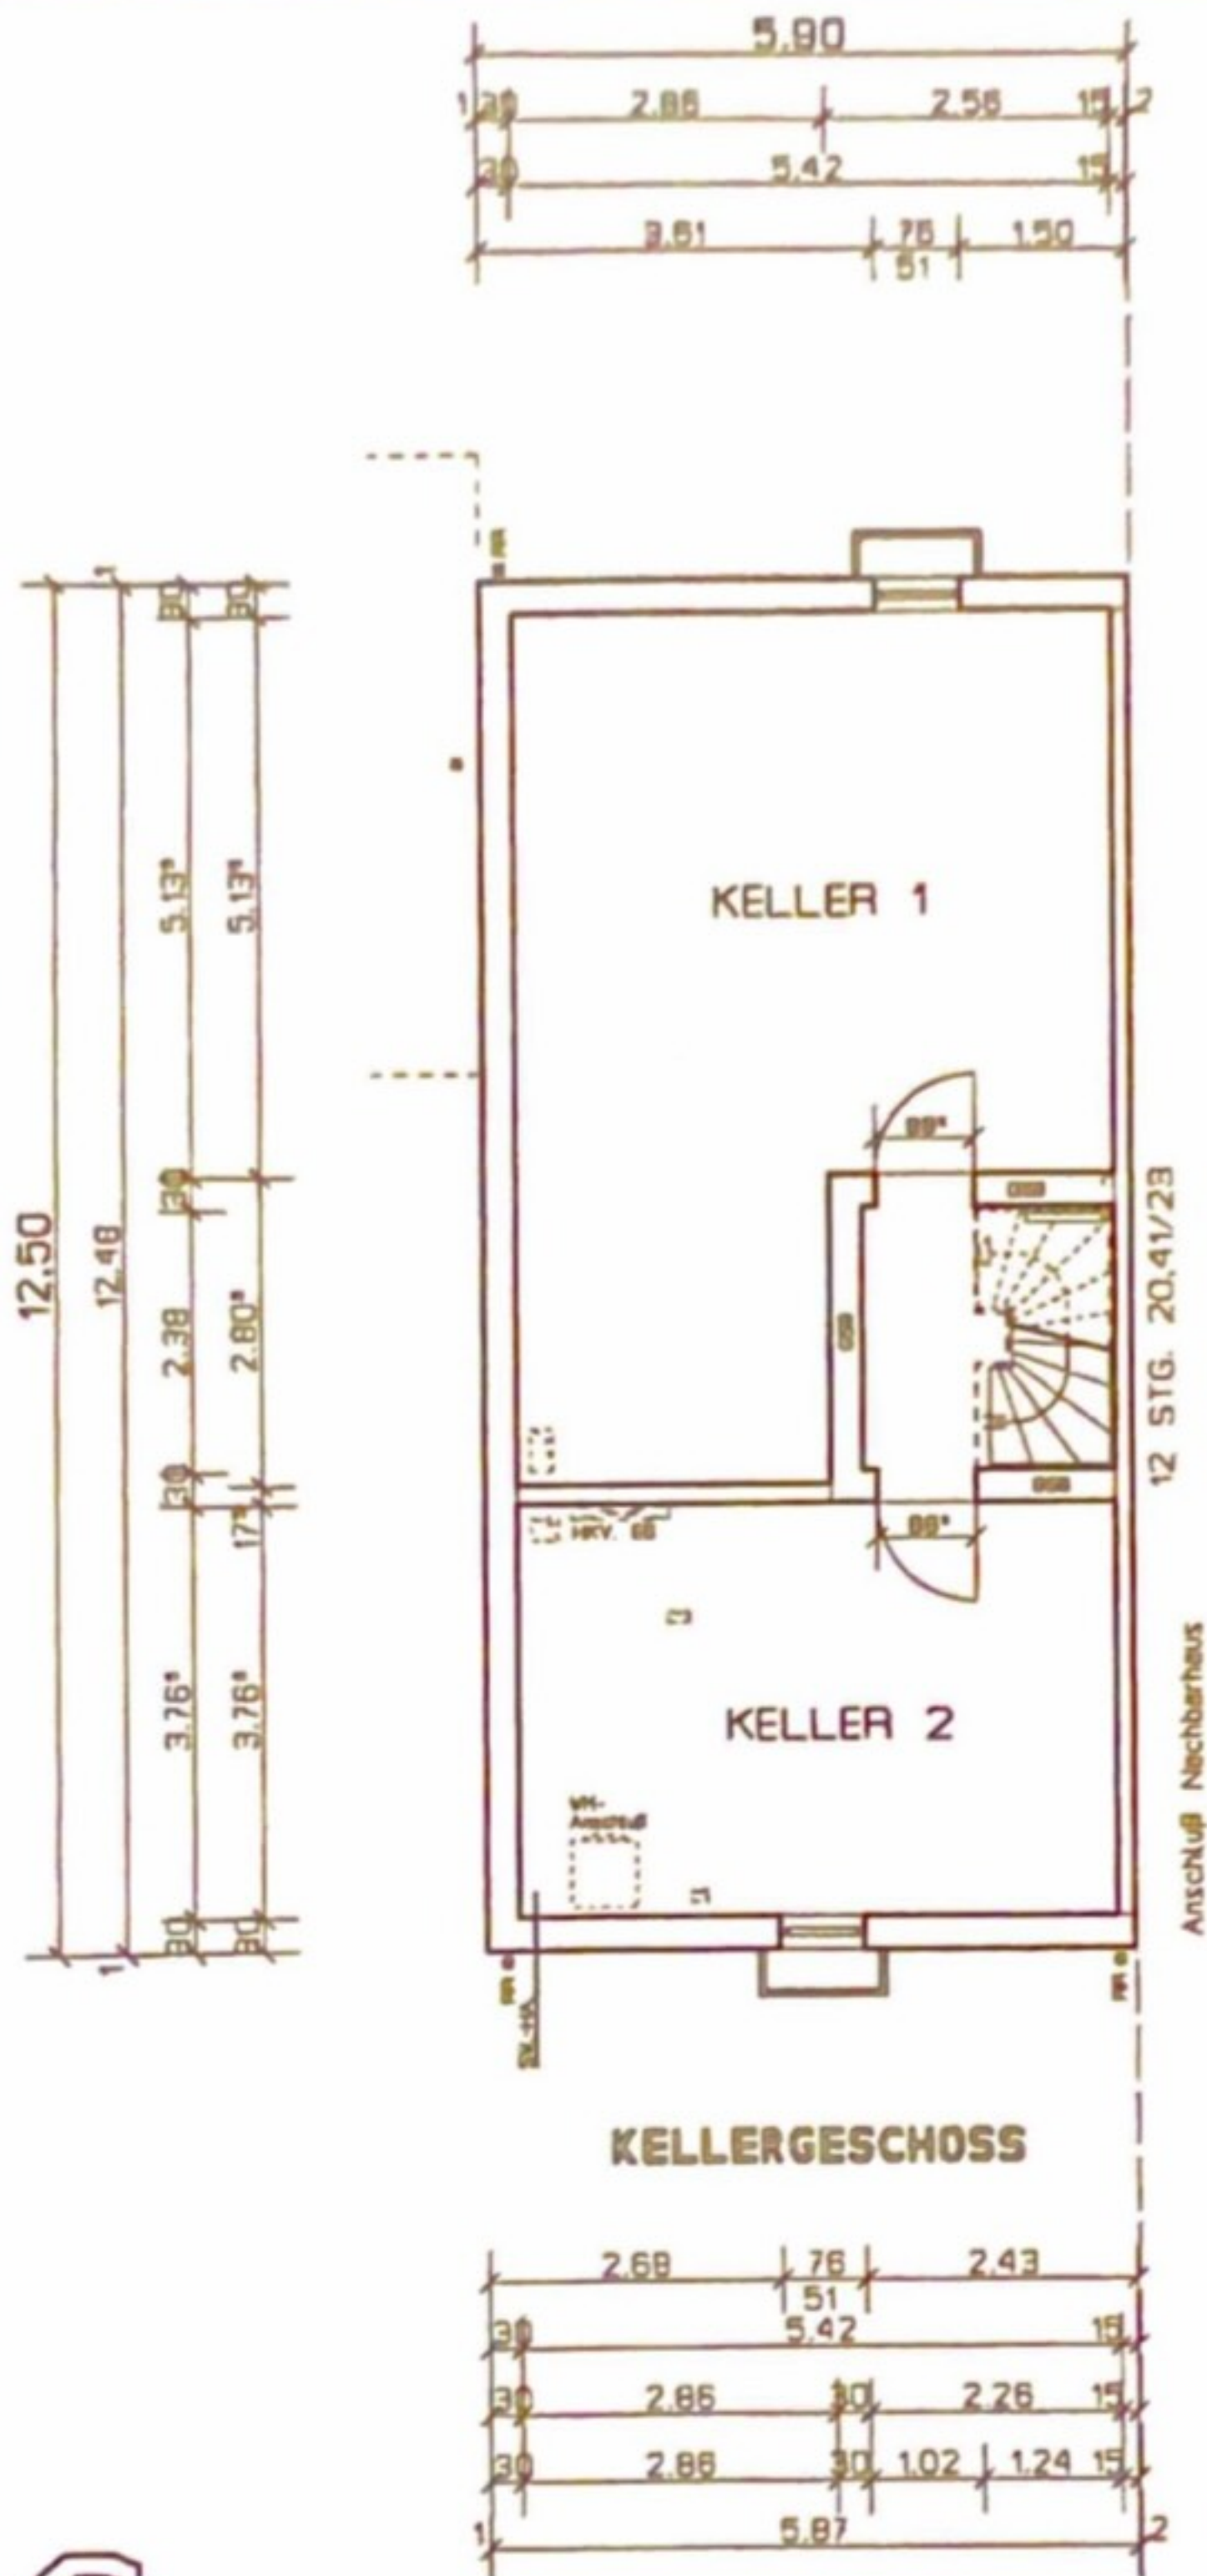

M.1:100

STAND : 07.11.01 - KU / STE