



Vermessungs- und Katasteramt Hamm


Gustav-Heinemann-Straße 10
59065 Hamm

Auszug aus dem Liegenschaftskataster


Flurkarte NRW 1:1000

Flurstück: 1180
Flur: 13
Gemarkung: Braam-Ostwennemar
Lange Reihe 138, Hamm

Erstellt: 11.01.2024
Zeichen: 2300549ÜT

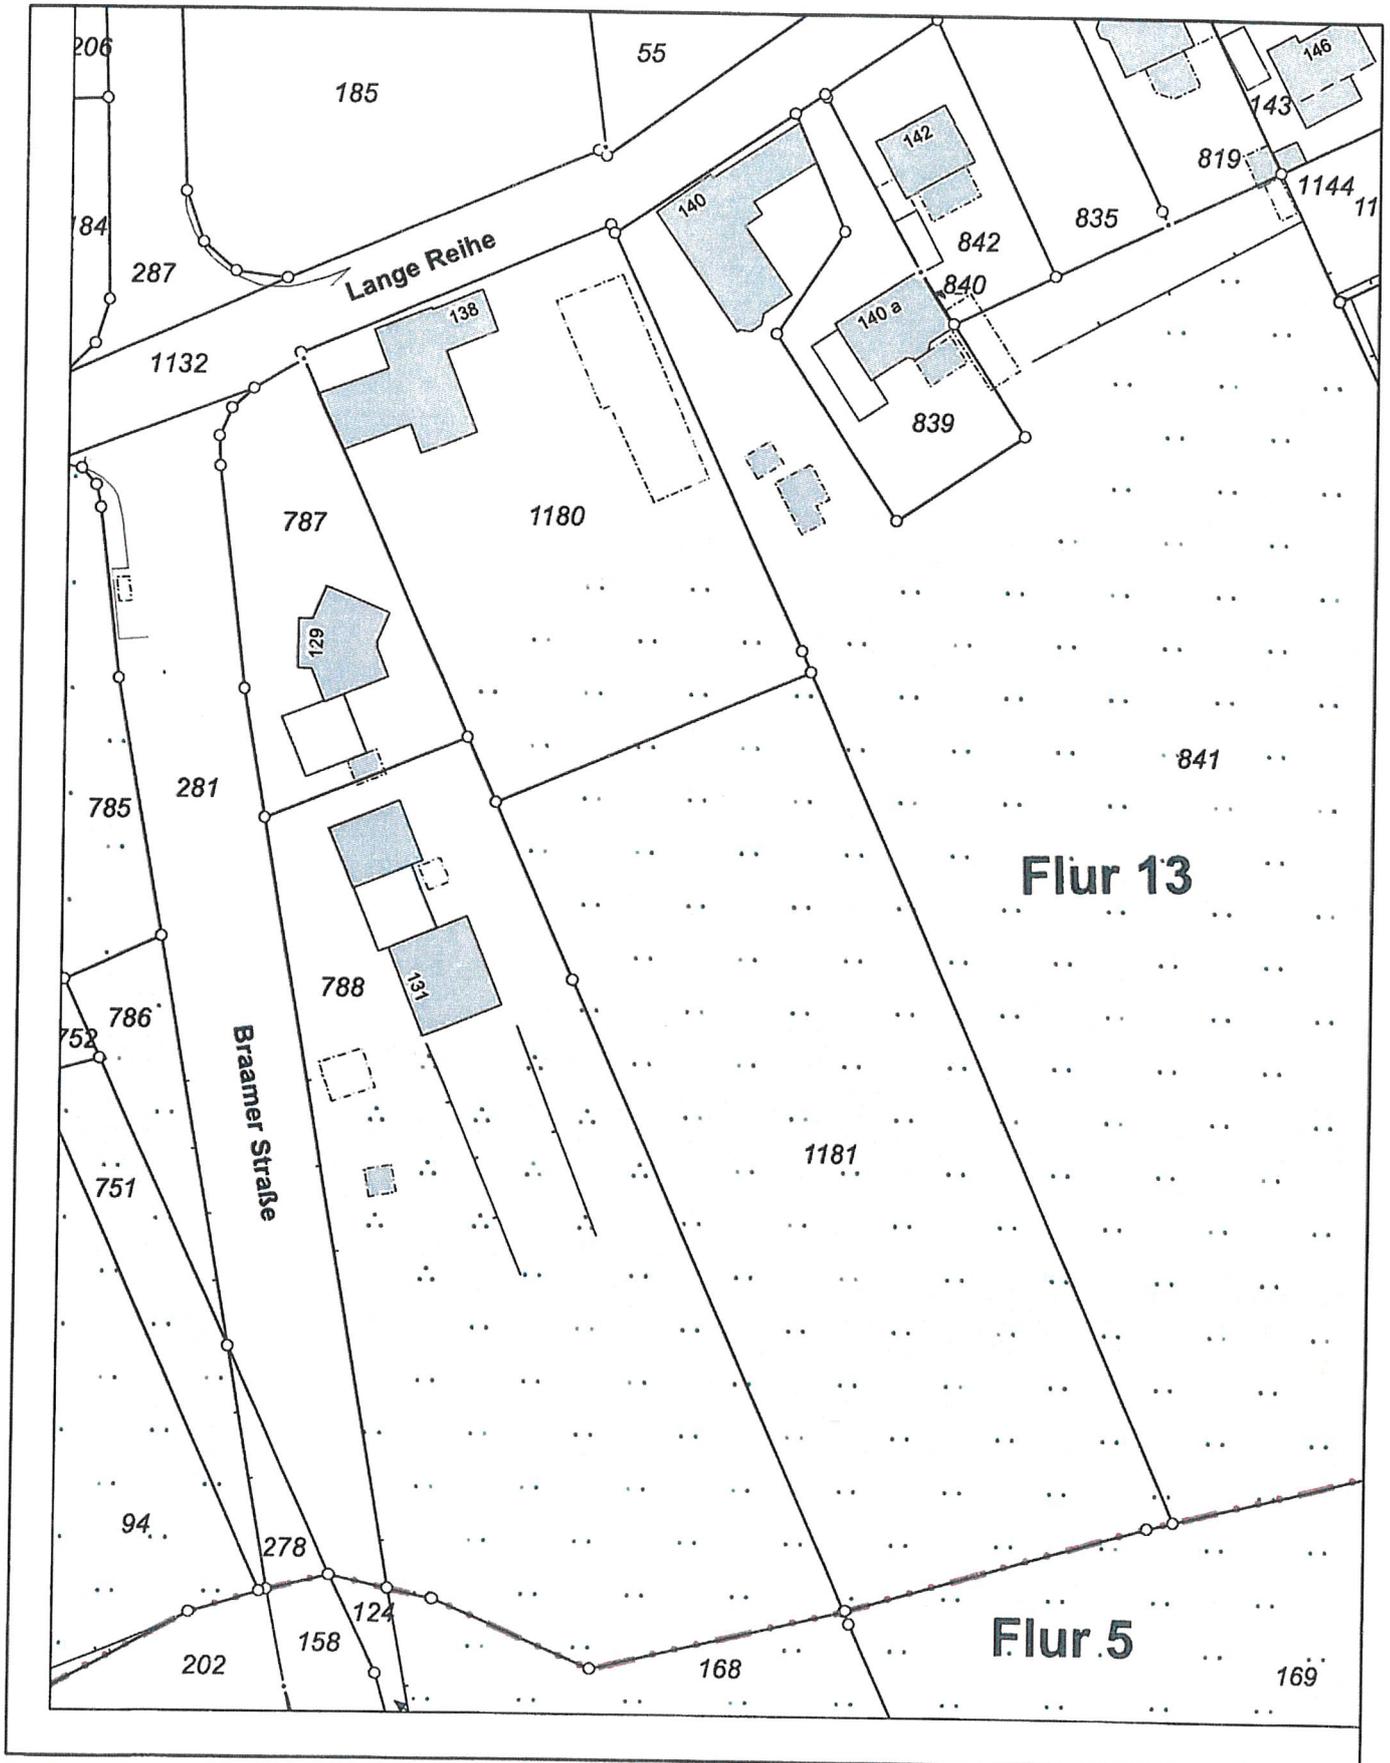

Maßstab 1 : 1000

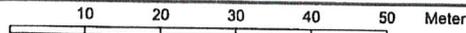

Die Nutzung dieses Auszuges ist im Rahmen des § 11 (1) DVOzVermKatG NRW zulässig. Zuwiderhandlungen werden nach § 27 VermKatG NRW verfolgt.