


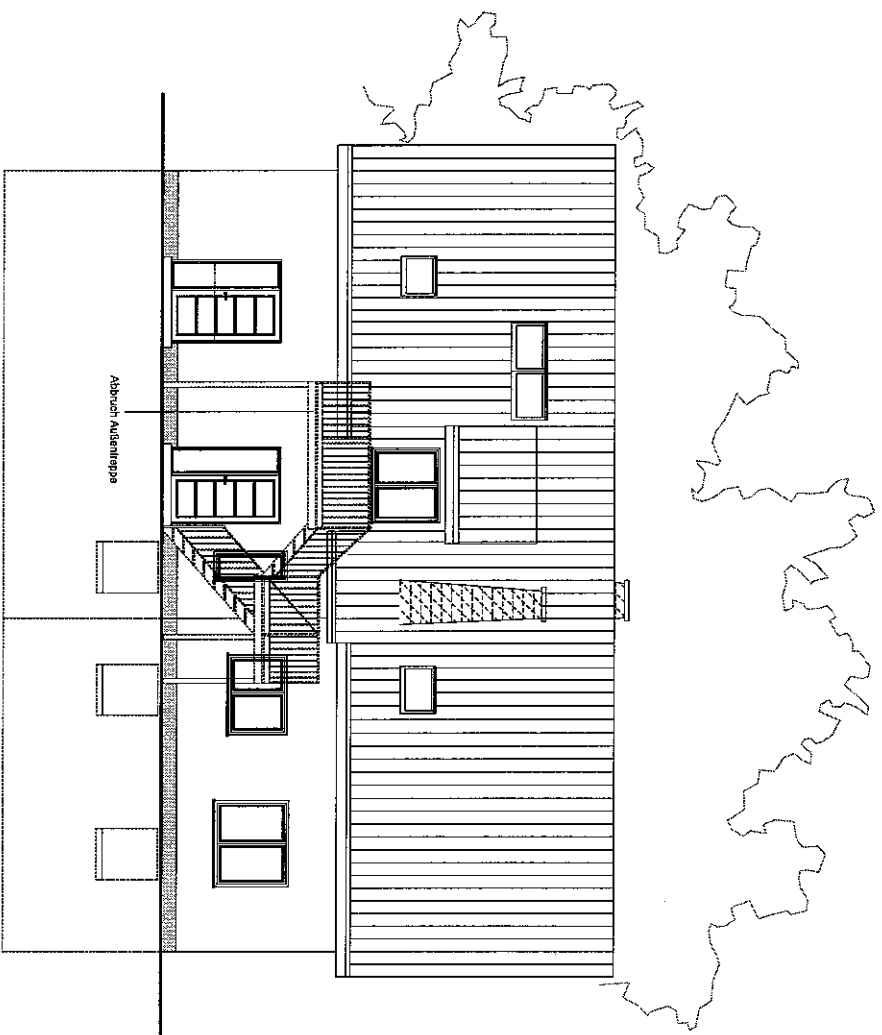

ANSICHT VON NORDEN
Maßstab 1:100

 Dipl.-Ing. Peter Malach DEKRA zertifizierter Sachverständiger für Bauschaden- und Immobilienbewertung Dr. Architekt AK-MV 18193 Güterstraße 10, 57382 Rothmar, Tel. 02271-9715-0, Fax 02271-9715-10	
Projekt: Umbau und Nutzungsänderung eines Wohnhauses in die Wohnfunktion Bismarckstr. 2 58865 Wittenberg	
Planstapel: 2201-1	
Planmaß: B-06	
Datum: 20.06.2022	
Mastab: 1:100	
Ansicht von Norden	
Gezeichnet: Helko Grieb Hundstahl 2 53773 Hennef	Gezeichnet: AS
Gezeichnet: Arens	
Gezeichnet: Bauführer: Datum, Unterschrift Bauführer:	Datum, Unterschrift Architekt: