

wohn
raum
werk



WOHNEN AM FUßE VON PETERSBERGEN


PETERSTALSTRASSE

55A-55B | 8043 GRAZ | ST.PETER

P⁴ Zimmer
PENTHOUSE -
Maisonette

wohnung_01b

GESCHOSS	EG OG
ZIMMER	4
WOHNNUTZFLÄCHE	126,50m ²
TERRASSE	21,47m ² 111,84m ² 124,60m ²
GARTEN	136,96m ²
KELLERABTEIL_07	7,25m ²
STELLPLATZ	P06 P08

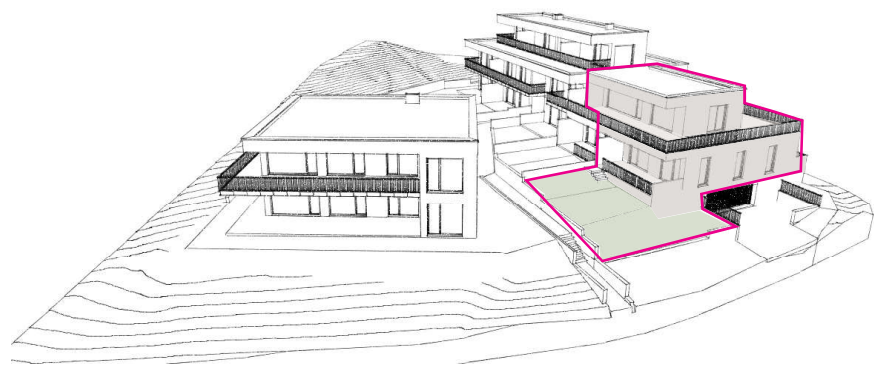


RAUMHÖHE ERDGESCHOSS 2,70m

RAUMHÖHE 1. OBERGESCHOSS 2,60m

www.wohnraumwerk.at


wohn
raum
werk

Hier will ich leben.

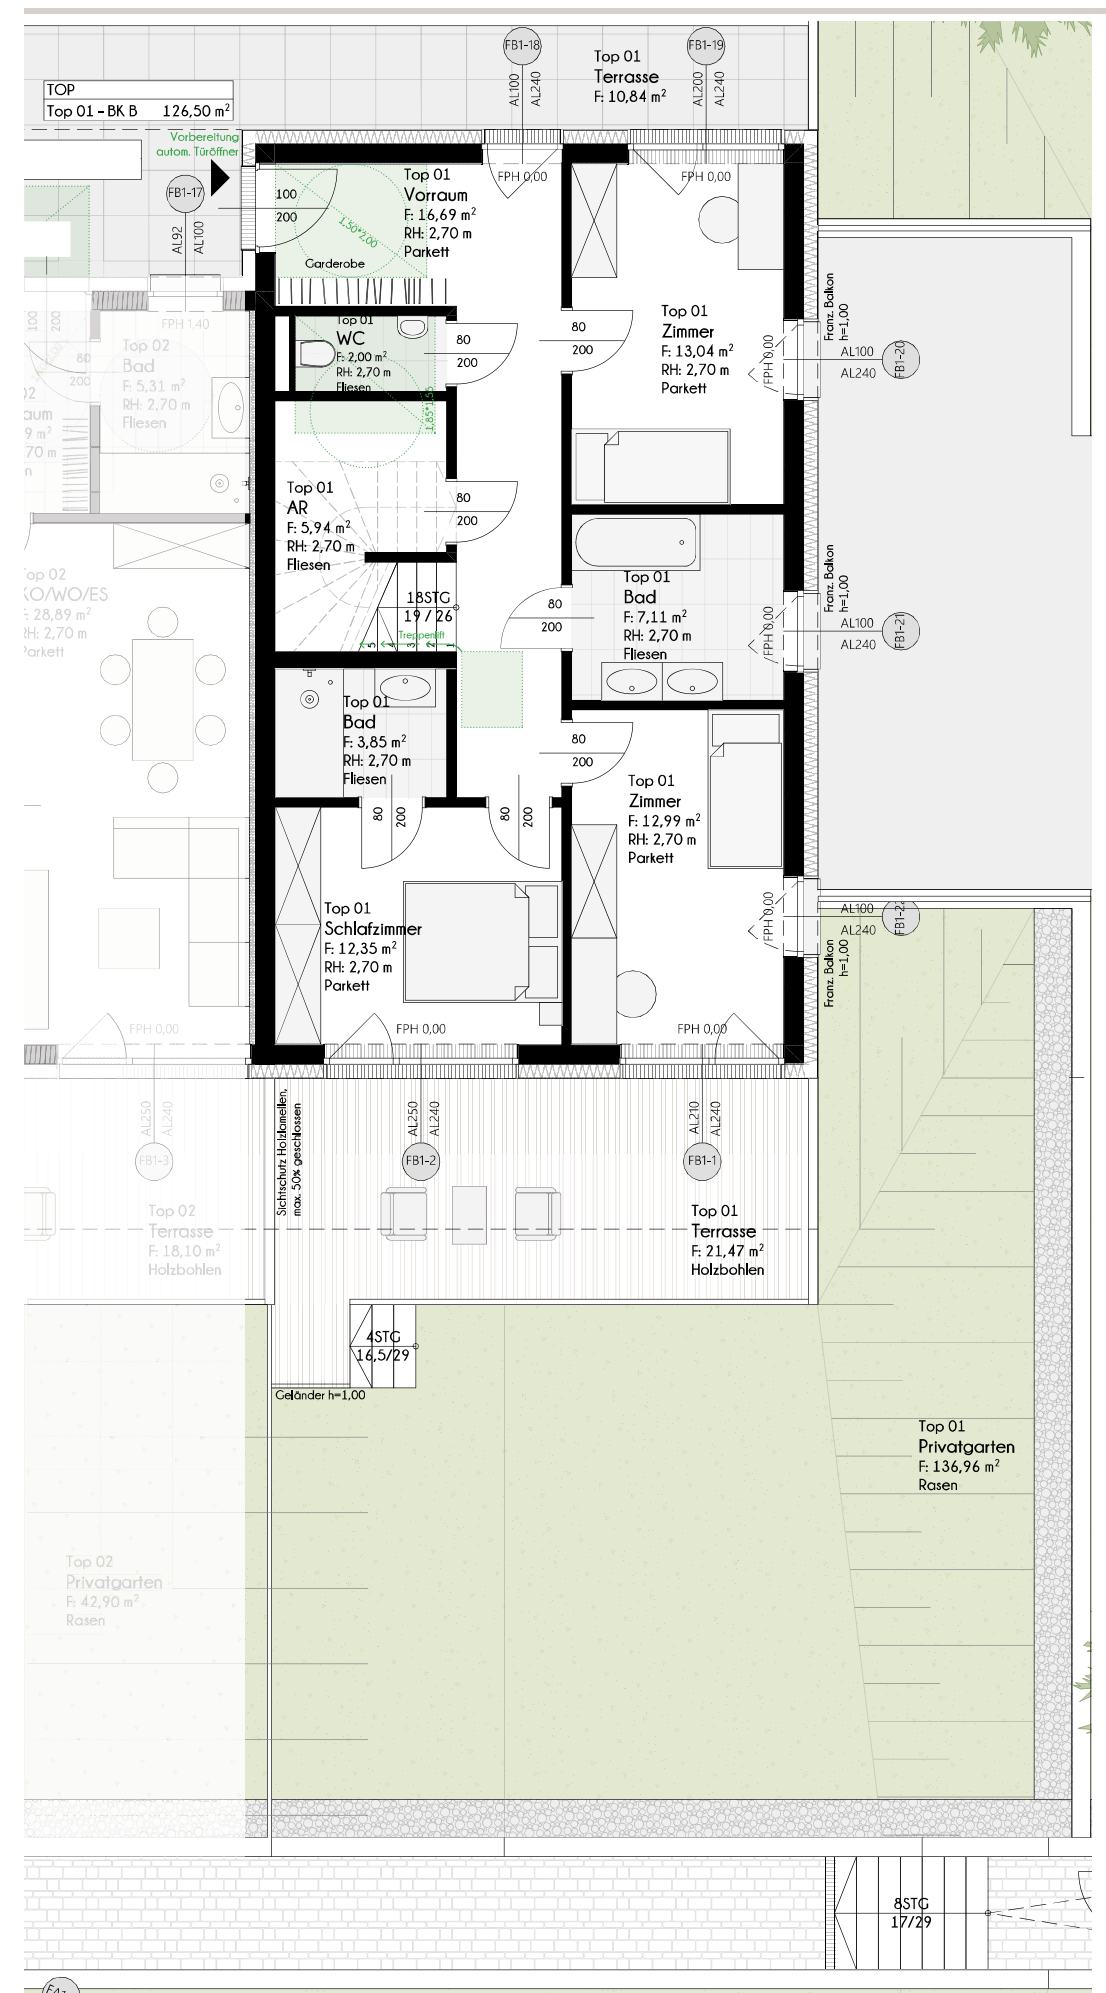

0 1 2 5 10m ERDGESCHOSS | 1_100



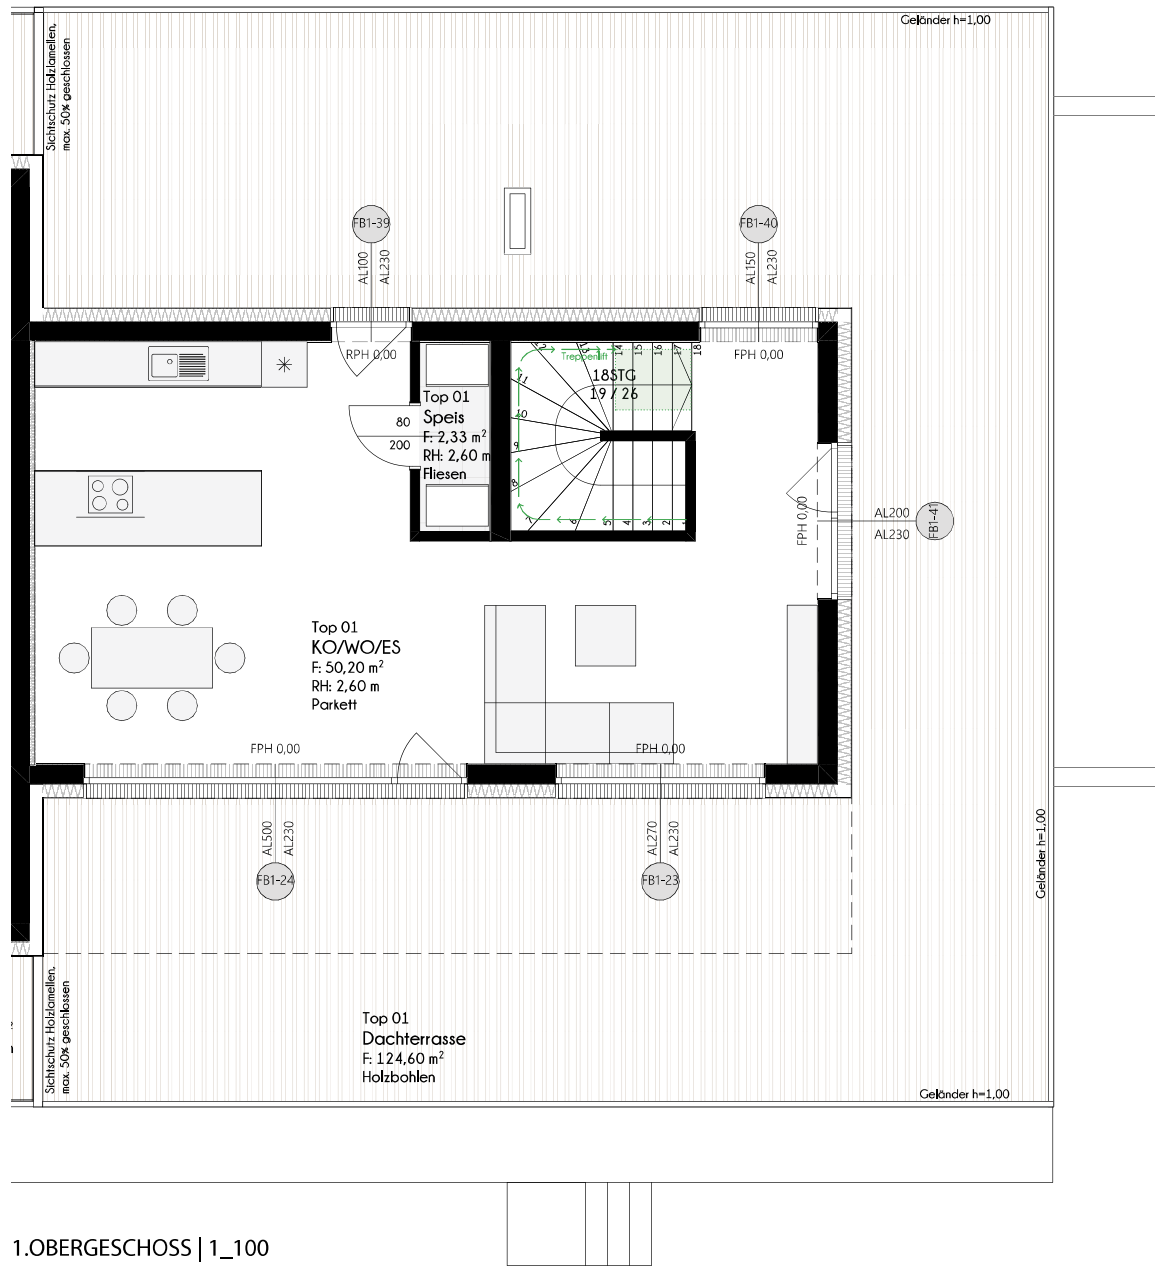

KELLERGESCHOSS TIEFGARAGE | STELLPLATZZUORDNUNG

BERATUNG & EXKLUSIVER HONORARFREIER VERKAUF

wohnraumwerk

Berit Senger MA, MBA
verkauf@wohnraumwerk.at
+43 664 9207379

PROJEKTENTWICKLUNG & VERTRIEB
wohnraumwerk
Bauträger & Projektentwicklungs GmbH
Marschallgasse 17 | 8020 Graz

Änderungen & Abweichung gegenüber den publizierten Angaben bleiben ausdrücklich vorbehalten. Leistungsumfang gemäß Bau- und Ausstattungsbeschreibung. Bauliche Änderungen vorbehalten. Statische, konstruktive, haustechnische und bauphysikalische Details sind nicht Planinhalt. Dargestellte Möbel und Einrichtungsgegenstände sowie Bepflanzungen haben symbolhaften Charakter. Raum- und Wohnungsgrößen können sich im Rahmen der Detailplanung ändern. Maß- und Flächentoleranz $\pm 3\%$.

