
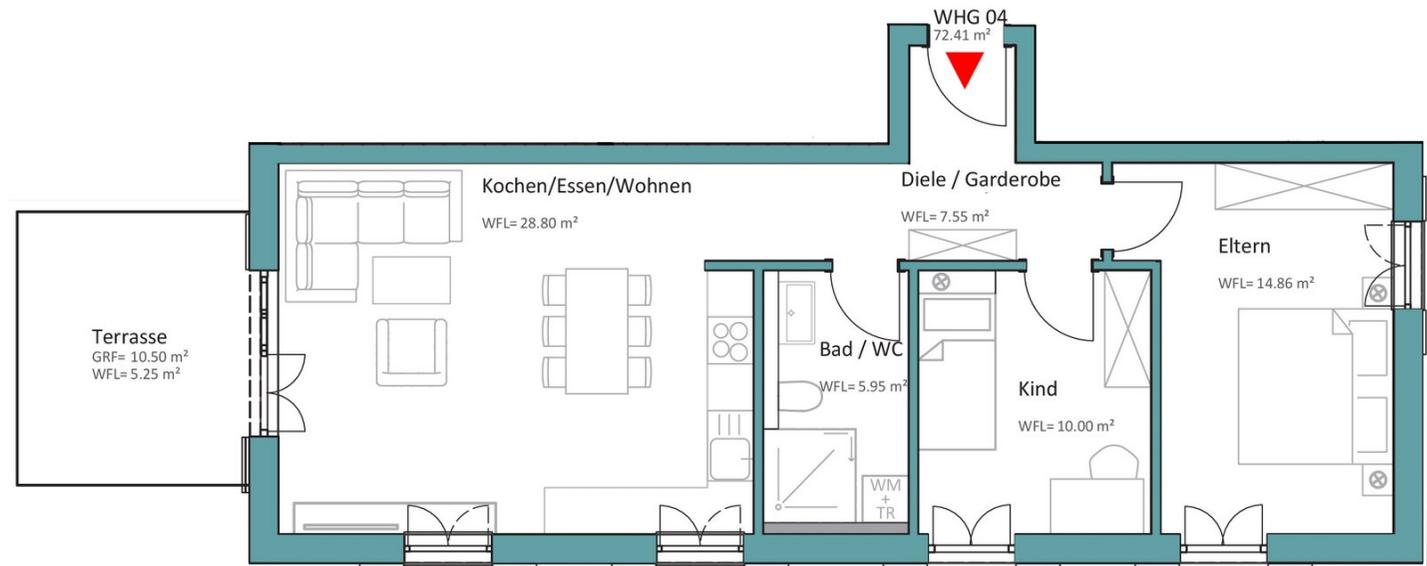



Leben im Amerang

Gartenwohnung H1 - 4

3-Zimmer-Wohnung
Haus 1 - Erdgeschoss

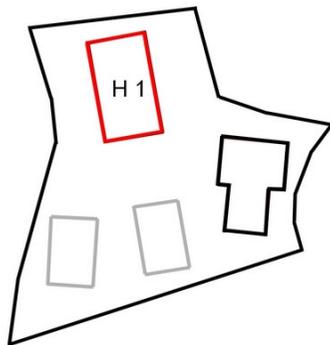

Gartengröße: ca. 117,50 m²

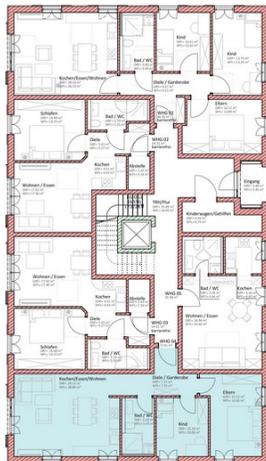

WHG 04

Bad / WC	6,381	5,945
Diele / Garderobe	7,748	7,549
Eltern	15,115	14,864
Kind	10,189	9,998
Kochen/Essen/Wohnen	29,131	28,804
Terrasse	10,500	5,250
Summe WHG 04	79,064	72,410

Alle Angaben vorbehaltlich Baugenehmigung und finaler Werkplanung. Änderungen wegens bautechnischer Notwendigkeiten vorbehalten. Möblierung nicht inbegriffen.