


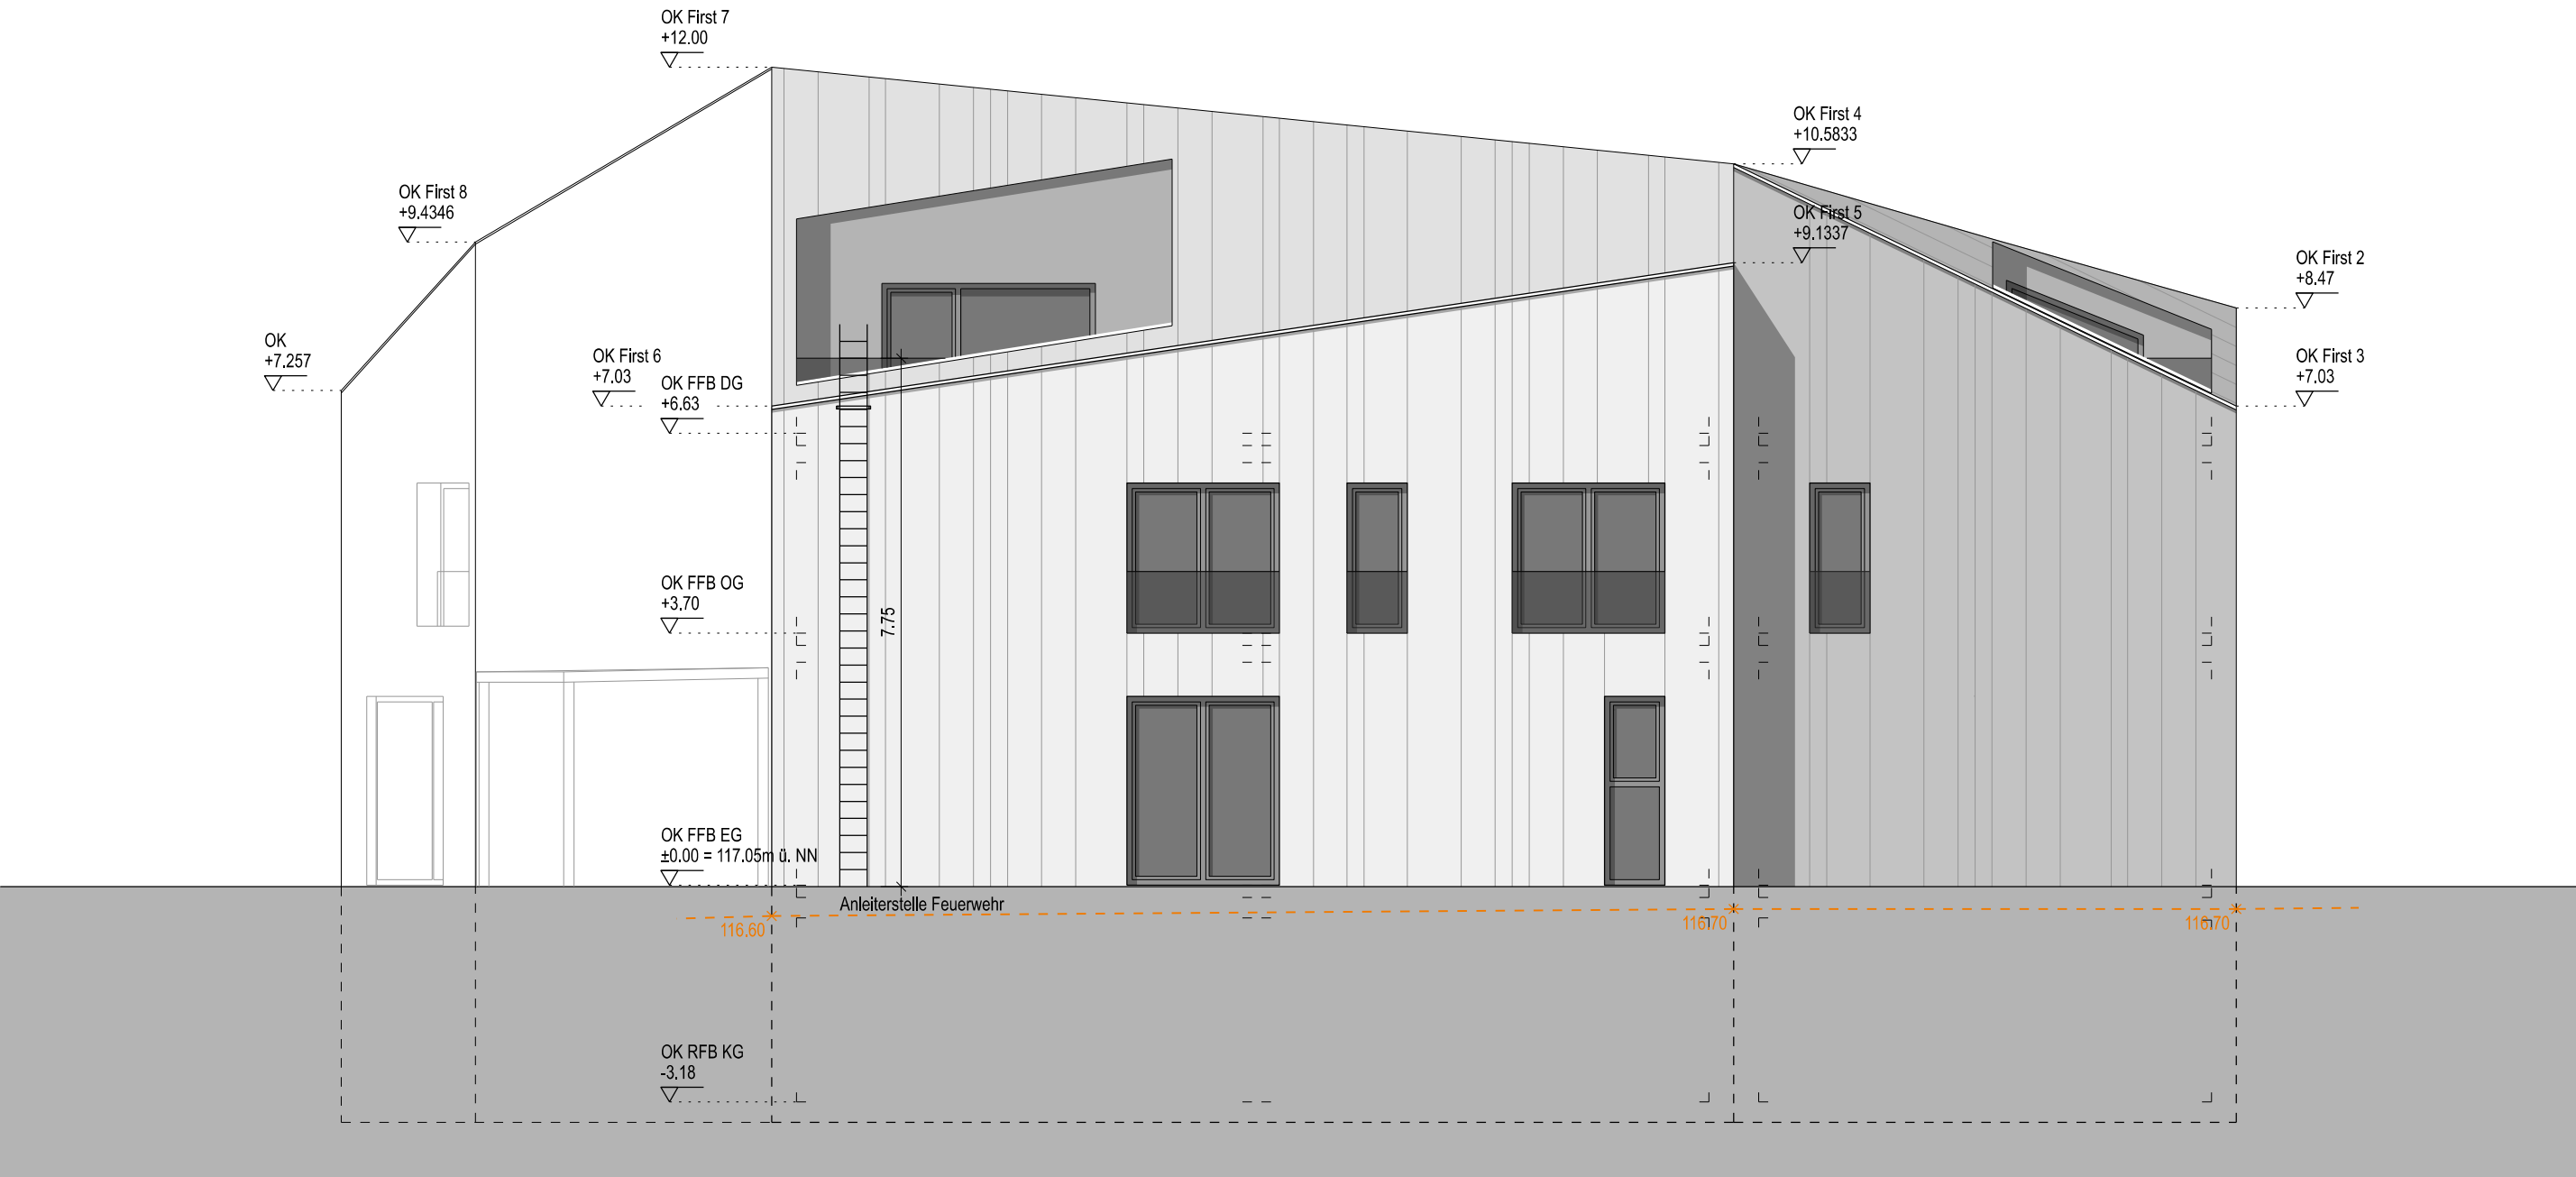

Ansicht Ost



Ansicht West

heitzenröderarchitekten

Moselstraße 2A, 63452 Hanau
Tel: 0 61 81 / 30 04 30 Fax: 0 61 81 / 30 04 310
office@heitzenroeder-architekten.de

Datum, Architekt

Bauherr:

Maintaler Immobilien
vertr. durch Herrn Adnan Büyükkoc
Wingertstraße 102
63477 Maintal

Datum, Bauherr

Objektnummer:

22/37

Blattnummer:

406-2

Index:

Objekt:

Neubau eines Mehrfamilienwohnhauses
mit 7 Wohneinheiten und einer
Tagespflege

Bahnstraße 17
63505 Langenselbold

Darstellung:

Ansicht Ost
Ansicht West

VORABZUG

Maßstab:

1 : 100

Erstellt / SB:

jr/ef

Datum:

22.08.2023

Zeichnungsdatei

406ANS02.dgn

Blattdatei:

406ANS02.dgn