

Liederbach Am Wehr 5


Am Wehr 5, 65835 Liederbach am Taunus, DE

GESAMTFLÄCHE: 72.85 m² • WOHNFLÄCHE: 70.55 m² • ETAGEN: 1 • RÄUME: 7



▼ 4. Stock

GESAMTFLÄCHE: 72.85 m² • WOHNFLÄCHE: 70.55 m² • RÄUME: 7

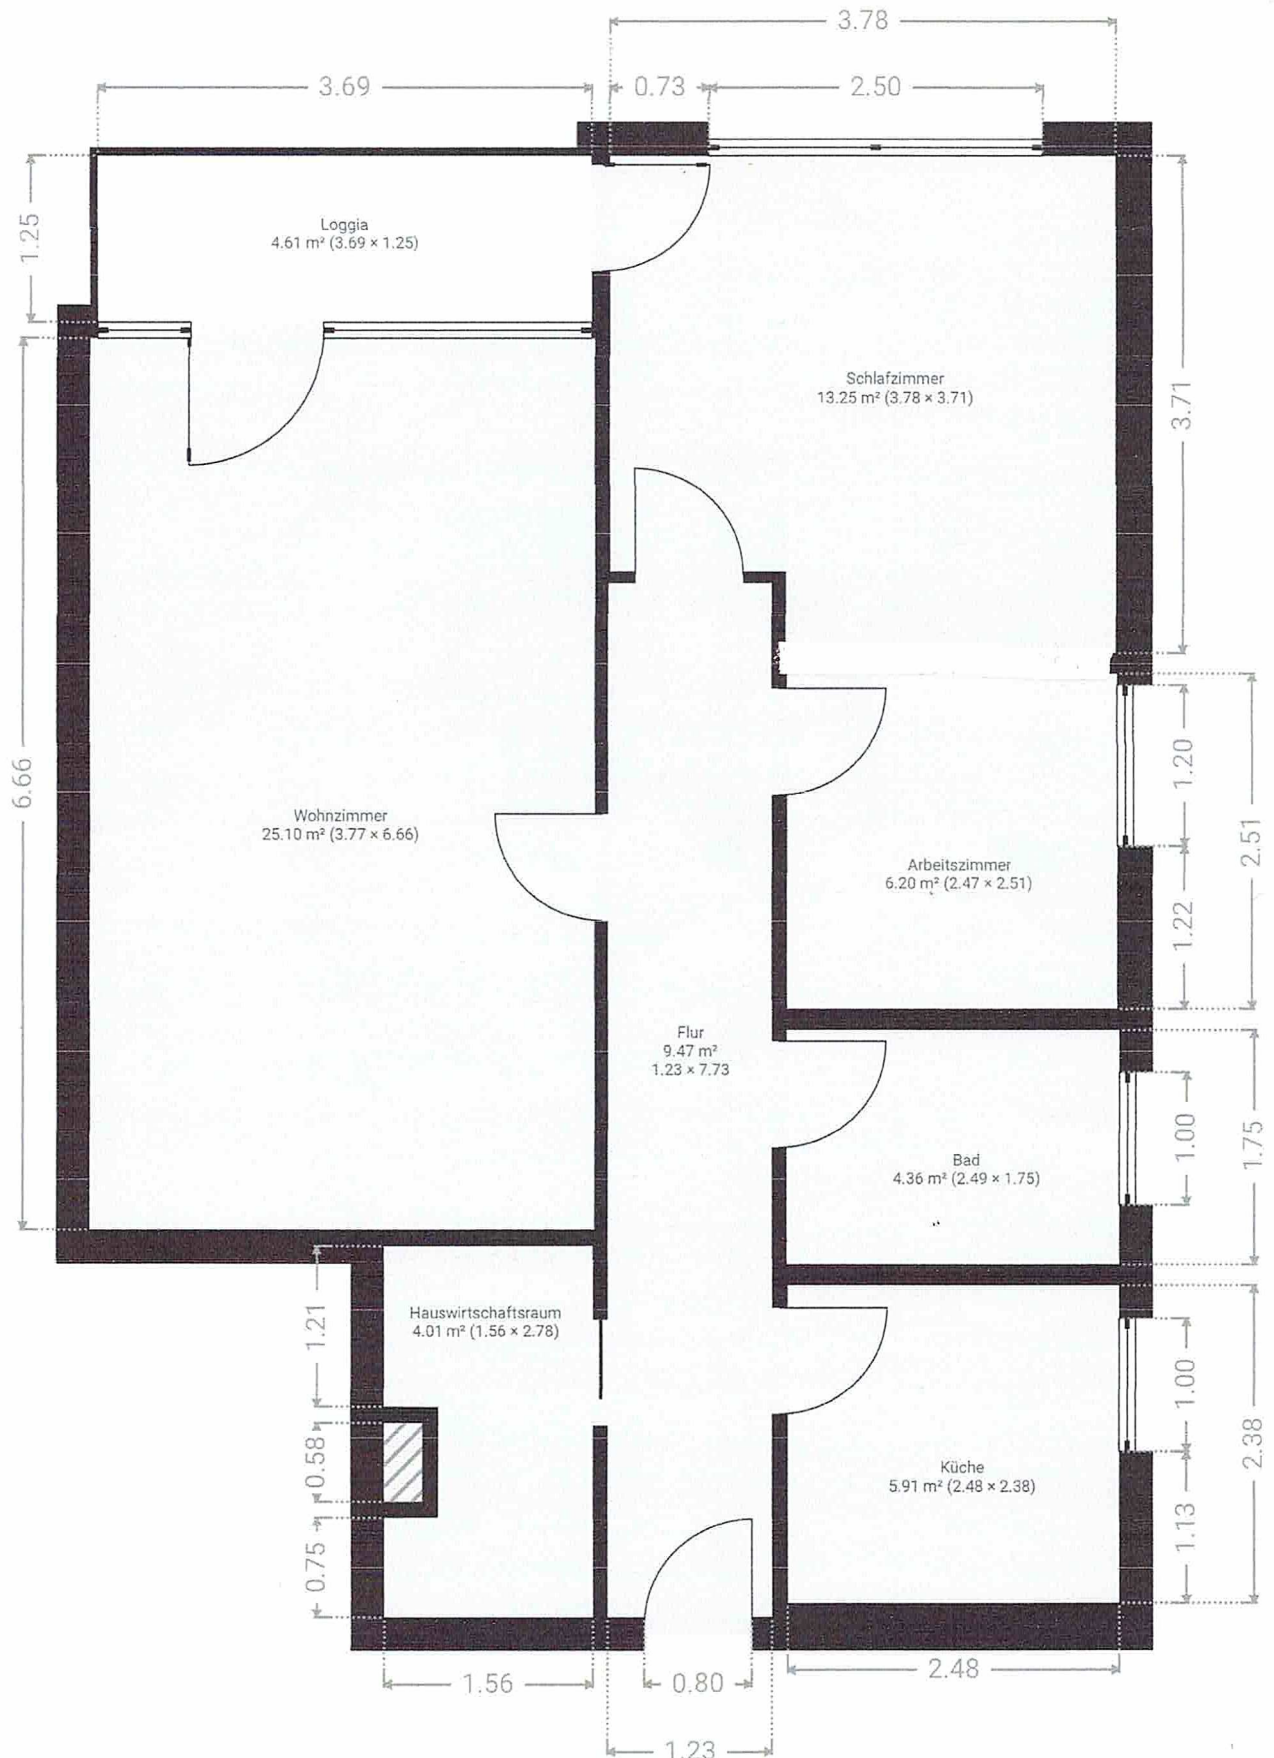

0.0 0.5 1.0 1.5 2.0 2.5m