





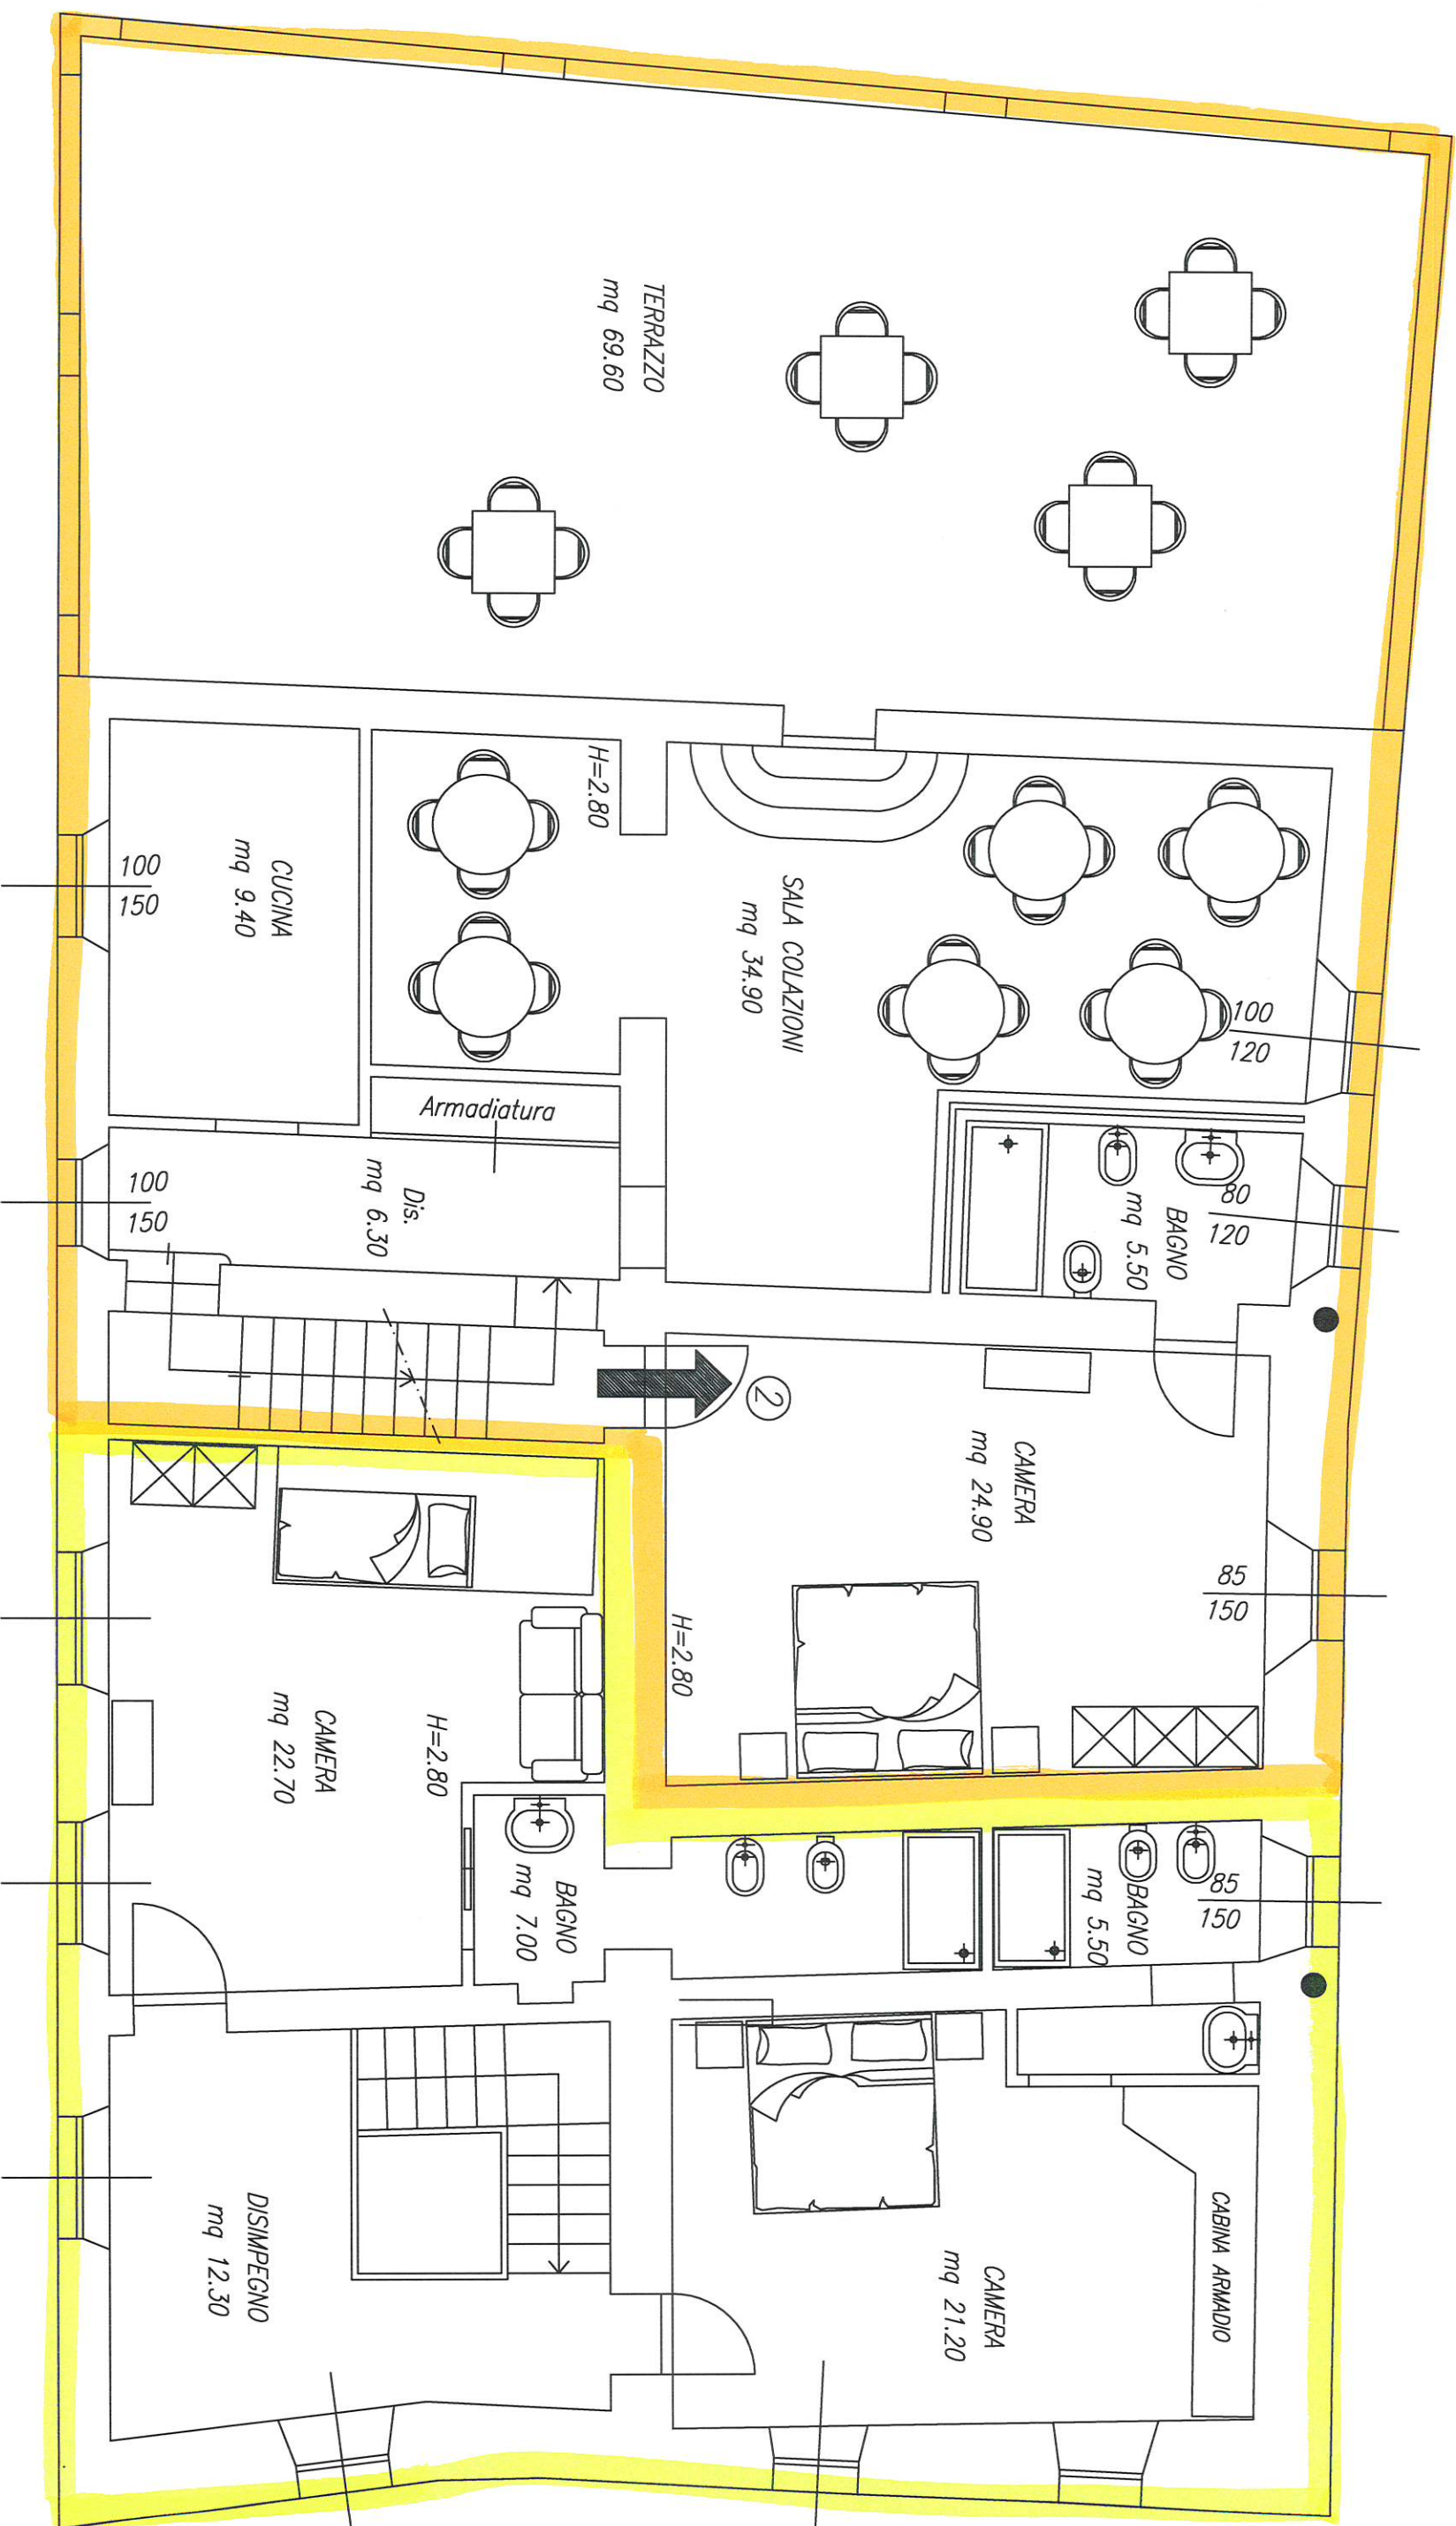

PIANTA PIANO PRIMO

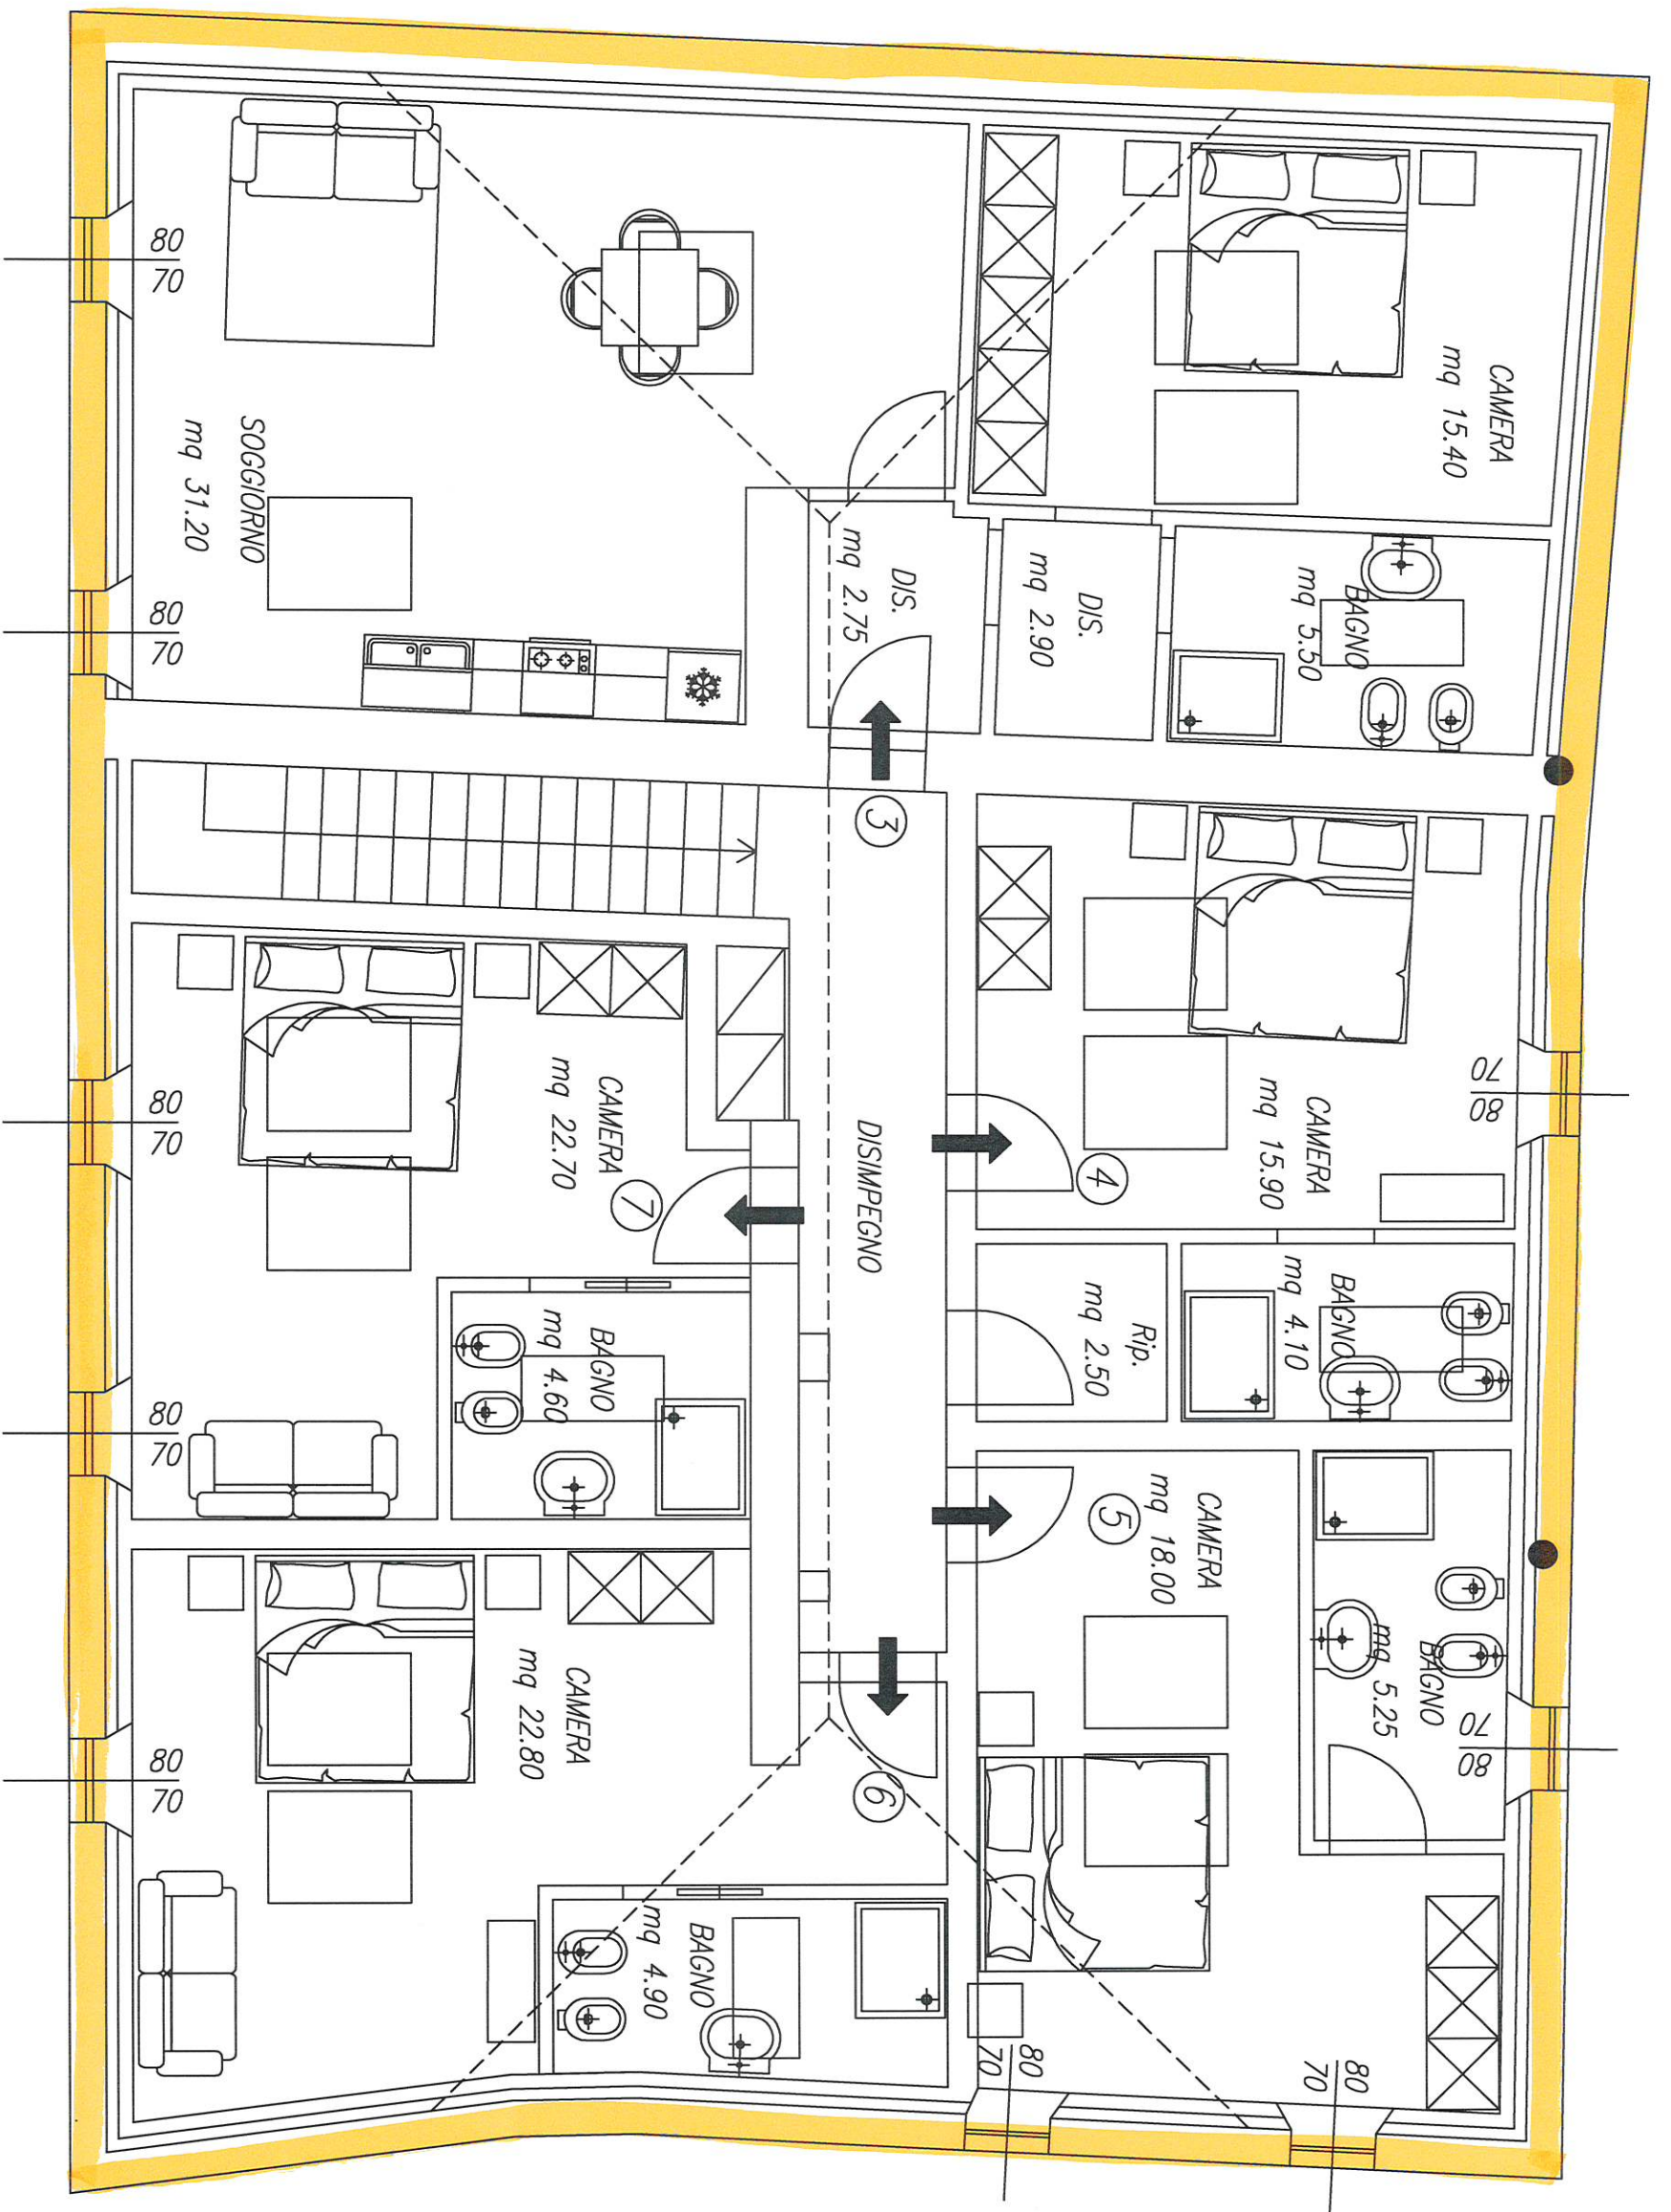

PIANTA PIANO SOTTOTETTO