ERDGESCHOSS

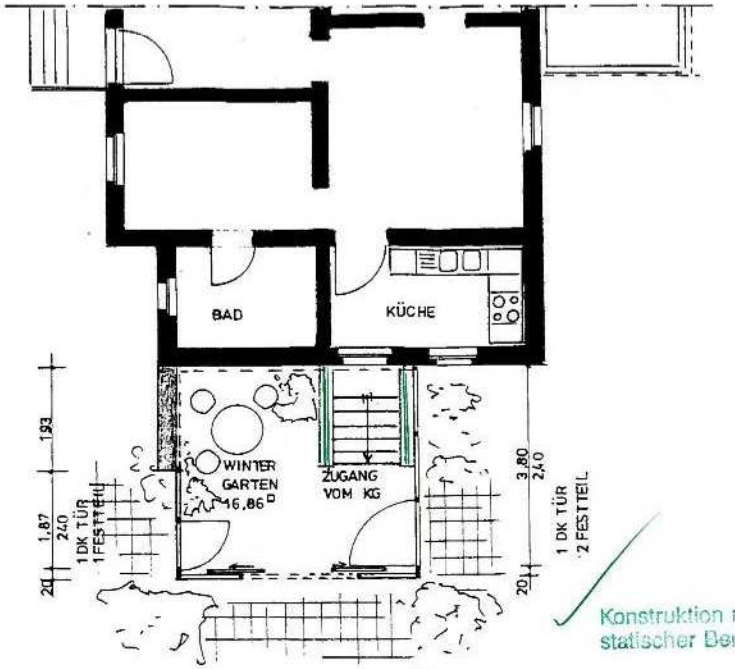

Konstruktion nach statischer Berechnung

DACHAUFSICHT

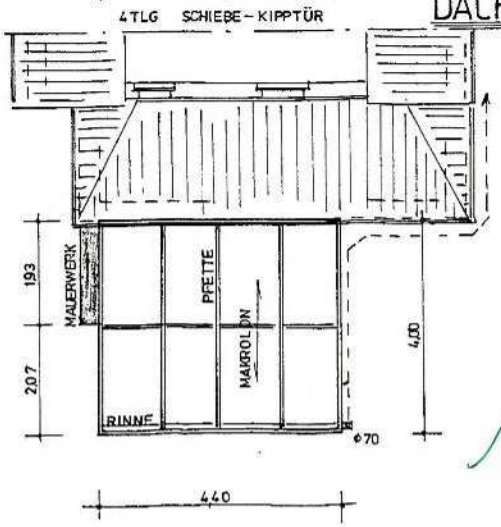

LAGEPLAN

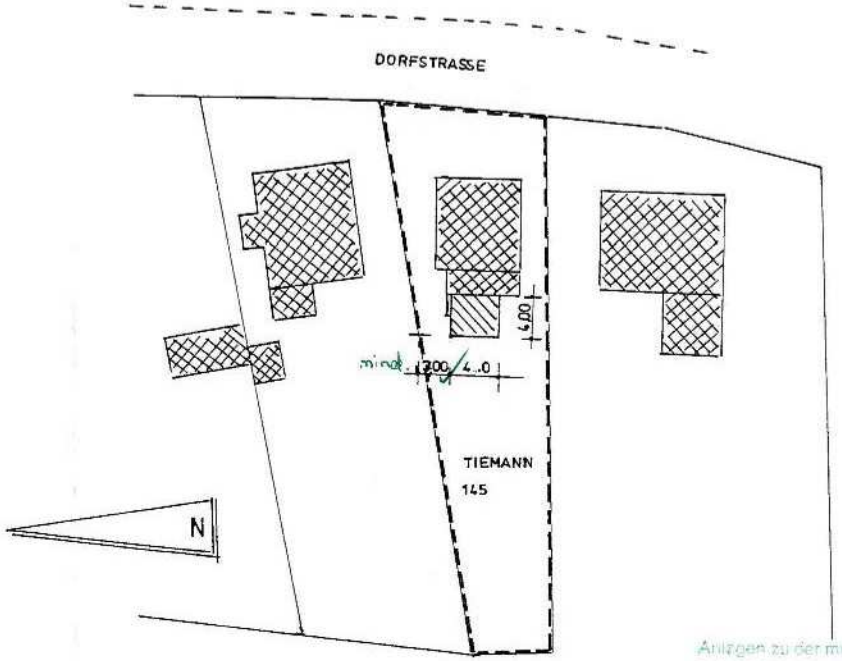

Anlagen zu der mit Bauschein Nr. 455/92 ausgesprochenen Genehmigung. Bauaufsichtlich geprüft

Herford, den 26. MAI 1992

Kreis Herford

GEMILUX® WINTERGÄRTEN

G. Mische GmbH, Trifte 61, Industriegebiet West, 4920 Lemgo, Tel. 05261/608-01, Fax 05261/608-170

Bauvorhaben:	Errichtung eines Wintergartens	
Bauherr :		
Bauort		
Der Bauherr :	Der Entwurfsverfasser: **GERHARD MISCHE GmbH** Wintergärten · Fenster · Überdachungen Trifte 61 **4920 Lemgo-Lieme** Telefon 05261/608-01	Grundriss / Lageplan
		Maßstab: 1 : 100 / 1:500
		Lemgo, den 12.03.1992

Bestell-Nr. 643 333 80/85 glqm

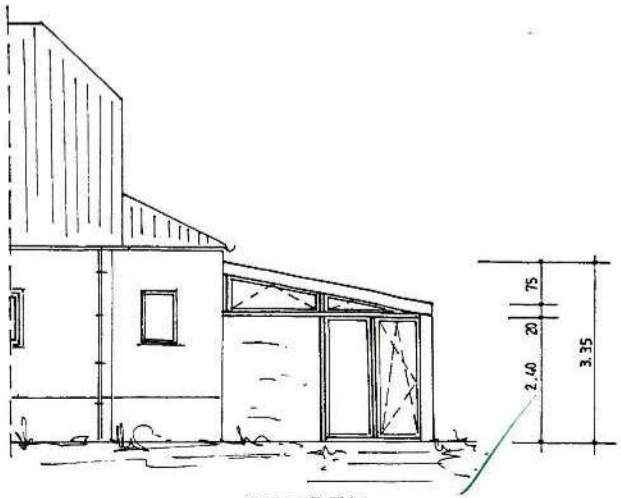

NORDEN

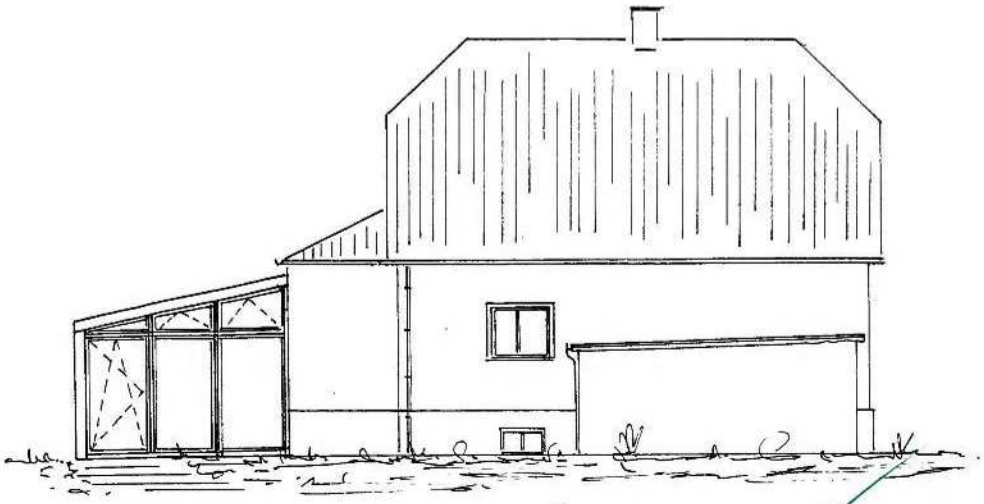

SÜDEN

455/92

Anlagen zu der mit Bauschein Nr.
erteilten Genehmigung.
Baudezernent

Herford, den 26. MAI 1992

Kreis Herford
Der Landrat
Im Auftrag

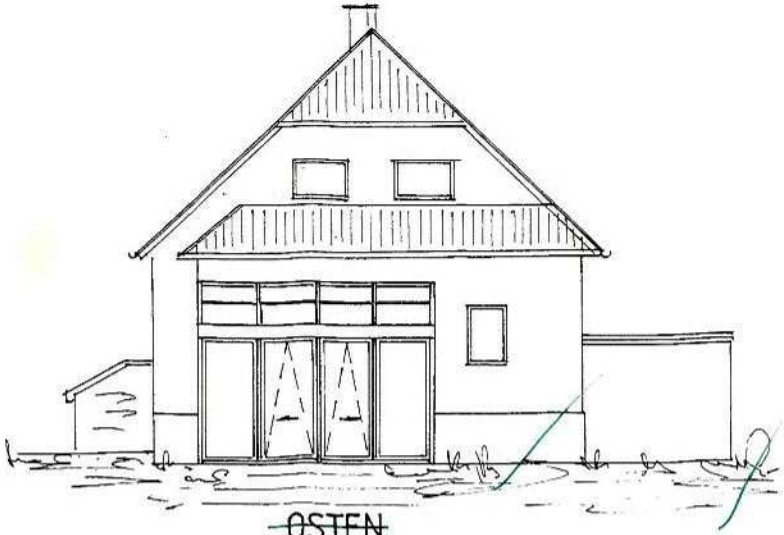

OSTEN

WESTEN

GEMILUX® WINTERGÄRTEN

G. Mische GmbH, Trifte 61, Industriegebiet West, 4920 Lemgo, Tel. 05261/608-01, Fax 05261/608-170

Bauvorhaben: Errichtung eines Wintergartens

Bauherr :

Bauort :

Der Bauherr :

Der Entwurfsverfasser:
GERHARD MISCHE GmbH
Wintergärten · Fenster · Überdachungen
Trifte 61
4920 Lemgo-Lieme
Telefon 05261/608-01

Ansichten

Maßstab: 1 : 100

Lemgo, den 12.03.1992