


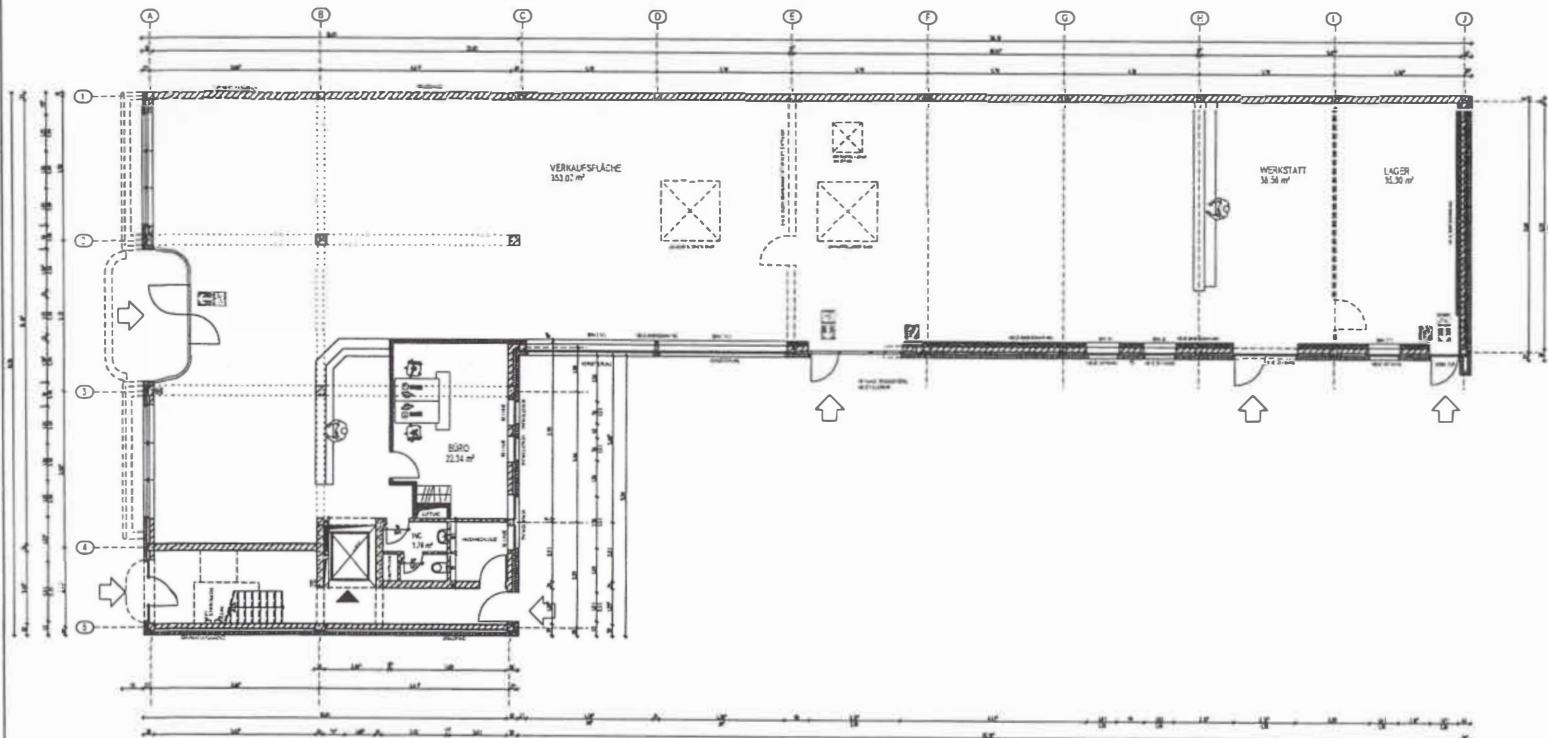

EG-Grundriss

Datum	Änderung	Gezeichnet	Geprüft
12.08.13	Veränderung über den neuen Öbungen erstellt	Gezeichnet	
28.08.13	Fenster- und Türöffnungen nach Angaben des Bauherrn geändert	Gezeichnet	
22.08.13	Fenster- und Türöffnungen nach Angaben des Bauherrn geändert, Maßstab nach Aufmaß	Gezeichnet	
30.04.13	Fensteröffnungen verändert, Wandwerk entfernt, Anstrich ergänzt	Gezeichnet	
17.04.13	Fensteröffnungen verändert, Wandwerk entfernt, Anstrich ergänzt	Gezeichnet	
18.04.13	Zustandswand entfernt, Außenanstrich ergänzt und verändert	Gezeichnet	

Brüstungshöhen beziehen sich auf D.M.F. 6.1.1
 Alle Maße sind vom Unternehmer eigenverantwortlich zu prüfen!
 Bei Differenzen zwischen Statikplänen und Architektuplänen gehen die Architektupläne ohne Rücksprache!

EG-GRUNDRISS -- VARIANTE 3 1:100

LIEDTKE + LORENZ
 Architektur + Planung

Am Markt 9 a 1 38 - 46142 Lingen
 Postfach 13 34 - 48122 Lingen
 Tel. 0561 41 20 52
 Fax 0561 41 82 51
 www.liedtke-lorenz.de
 E-Mail: info@liedtke-lorenz.de

Projektziele:
 Umbau und Sanierung eines
 Wohn- und Geschäftshauses


Bauort: Poststraße 6
 49 808 Lingen

Bauherr: Jürgen Raberg
 Hahnstraße 8
 49 835 Wielmarschen-Lohne

Gezeichnet	Geprüft	Gezeichnet	Geprüft	Datum	Projekt Nr.	Blatt Nr.
Eierhoff	Eierhoff			1:100	15.04.2013	09.19
						XXX

H/B = 350 / 750 (0.26m)

April 2012

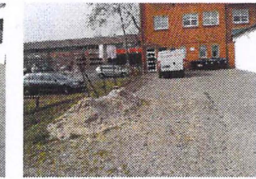[illegible]

Außenanlagenplan

1:200

**LIEDTKE + LORENZ**

Architektur + Planung

Wilhelmstraße 53 - 49808 Lingen (Ems)
Postfach 12 64 - 49782 Lingen (Ems)
Tel. 0591 / 800 340-0
Fax 0591 / 800 340-29
www.liedtke-lorenz.de
E-Mail info@liedtke-lorenz.de

Project-Sache

Architekt

A004 EL-44r. 14.516

Umnutzung einer Ladenfläche in einem Wohn- und Geschäftshauses

Bauort: Poststraße 6
49 808 Lingen

Bauherr: Jürgen Raberg
Hahnstraße 8
49 835 Wietmarschen-Lohne

Sachbearbeiter:	Gez.	Geändert	Maßstab	Datum	Projekt Nr.	Blatt Nr.
Eierhoff	Eierhoff		1:200	01.04.2014	11.35	