


Auszug aus dem Liegenschaftskataster

– Flurkarte –

Bezirksamt Marzahn-Hellersdorf von Berlin
Amt für Stadtplanung und Vermessung
Alice-Salomon-Platz 3, 12591 Berlin
Aktualität: 21.09.2009 10:18 Maßstab 1:1000

Aktualität: 21.09.2009 10:18

Maßstab 1:1000

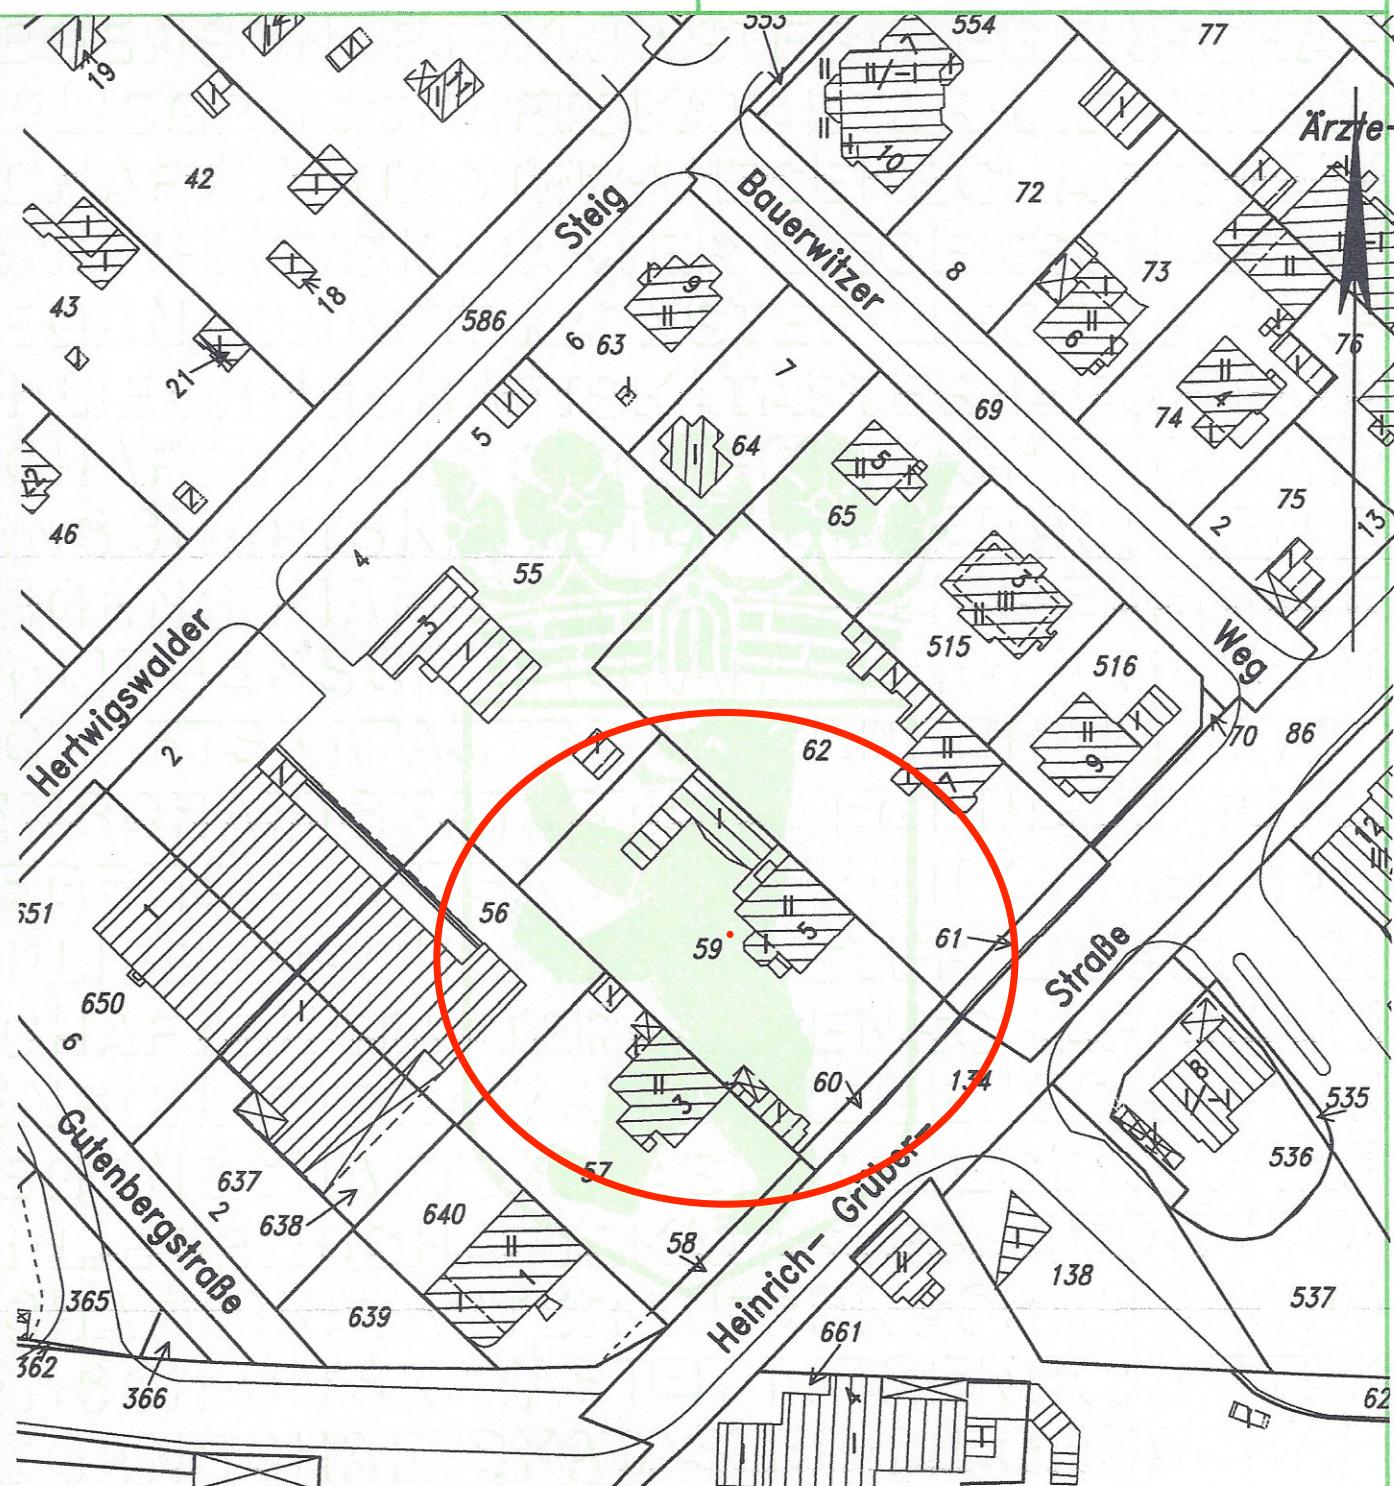

Gem. Hellersdorf

*S-Bahnhof
Kaulsdorf*

Flur 174

662

Fußgängertunnel

143

617

538

Dieser Auszug ist maschinell erstellt. Er steht einem beglaubigten Auszug gleich (§17 Abs. 6 VermGBIn). Das Vervielfältigen für den eigenen Gebrauch ist zulässig; für andere Zwecke ist eine Erlaubnis der zuständigen Behörde erforderlich (§ 7 Abs. 1, § 27 Abs. 1 VermGBIn). Vervielfältigungen müssen deutlich als solche gekennzeichnet sein.