


Grundriss DG

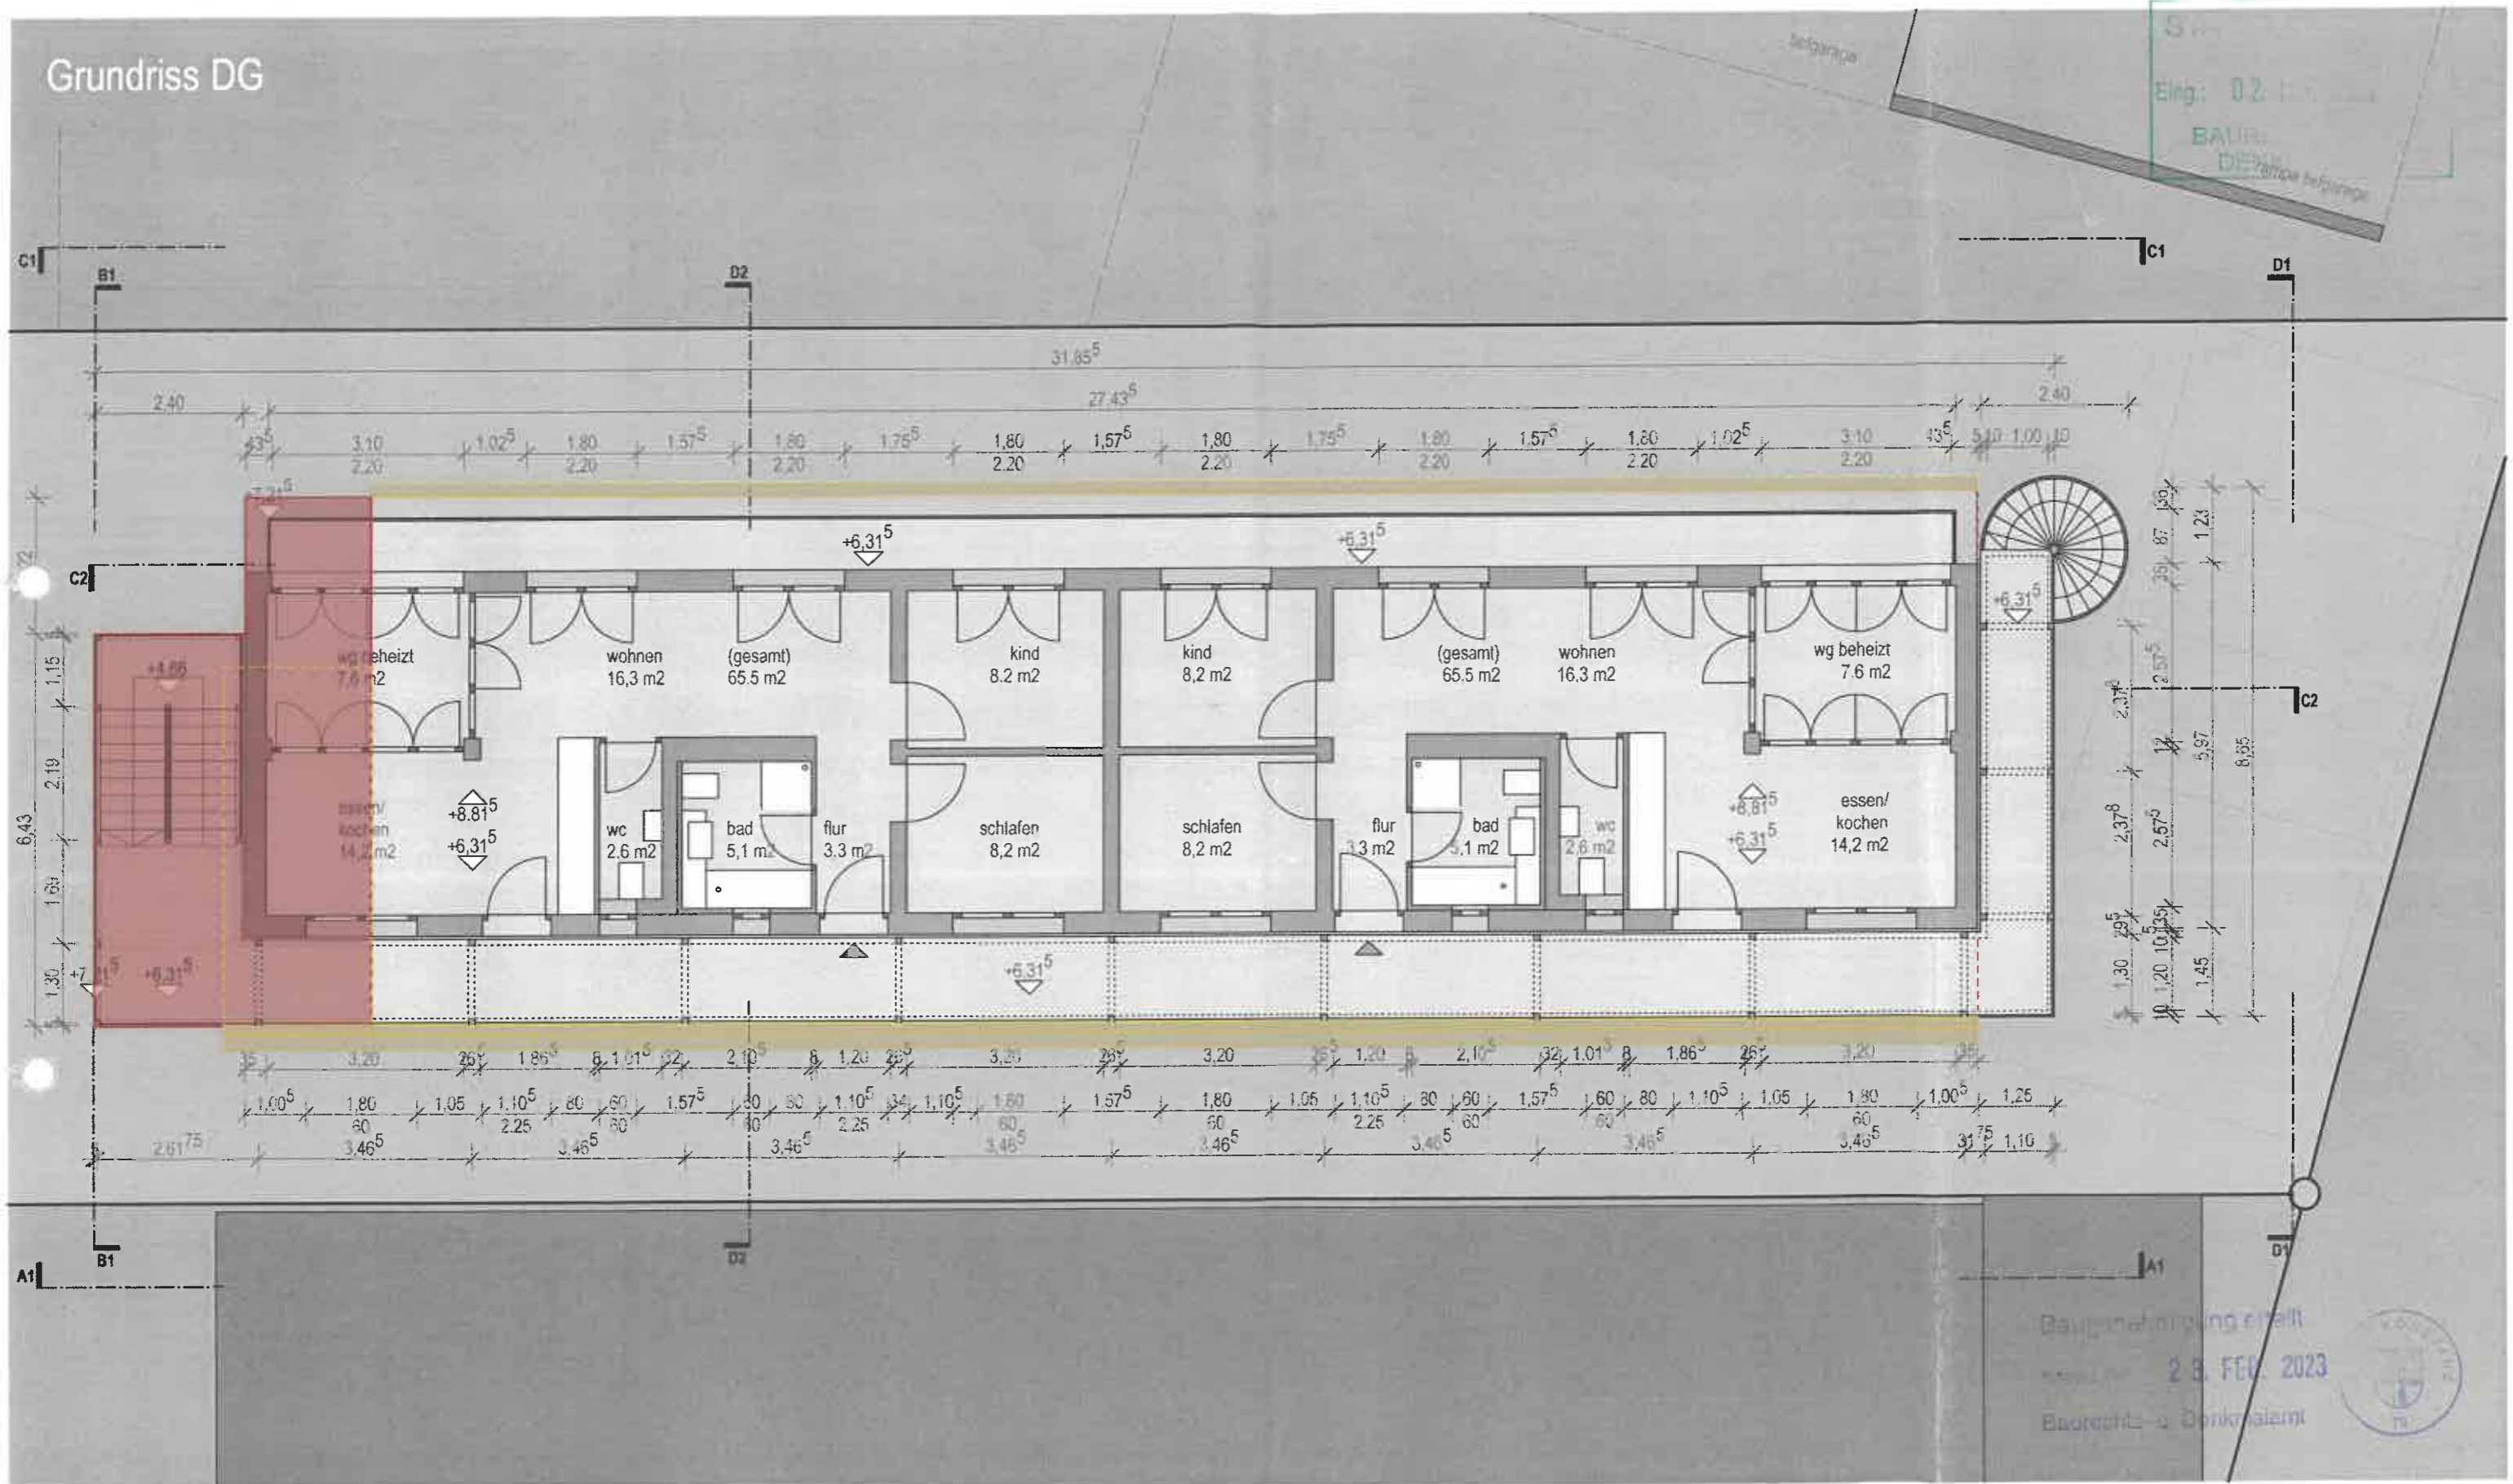

Baugenehmigung erteilt  
 23. FEB. 2023  
 Baurechts- & Denkmalamt



**Planungsbüro**  
 Raumkonzept  
 Martin Senger  
 Brühlstrasse 26  
 78462 Konstanz  
 T 0175-649 120-60  
 F 07531-93 648 95

**Bauherrschaft**  
 Familie Straub  
 i. V. Christoph Straub  
 Buchnerstrasse 12  
 78464 Konstanz  
 T 07531-99 18 11  
 M 0175-522 80 02

**Baustelle**  
 BV Straub  
 i. V. Christoph Straub  
 Reichenaustrasse 12  
 78467 Konstanz  
 T 07531-99 18 11  
 M 0175-522 80 02

**Hinweis**  
 Alle Maße und Angaben sind vor Fertigung vom Auftragnehmer selbstständig auf ihre Richtigkeit und Durchführbarkeit zu überprüfen. Bei Unstimmigkeiten ist das Planungsbüro zu verständigen.

**Copyright**  
 Für diese Planung gilt das Urheberrecht. Kopien und Abzüge, sowie die Ausführung, wenn auch nur in Ansätzen, sind nur mit Genehmigung des Planers / Architekten gestattet.

**Bauherrschaft**  
 Konstanz, den 02.12.2022

**Planverfasser**  
 Konstanz, den 02.12.2022

Unterschrift Bauherrschafft  Unterschrift Planverfasser 

**Plan**  
 BAA  
 Grundriss DG  
 M 1:100  
 19/14 A3  
 2021-10-11

