


Wohn. Nr. 8

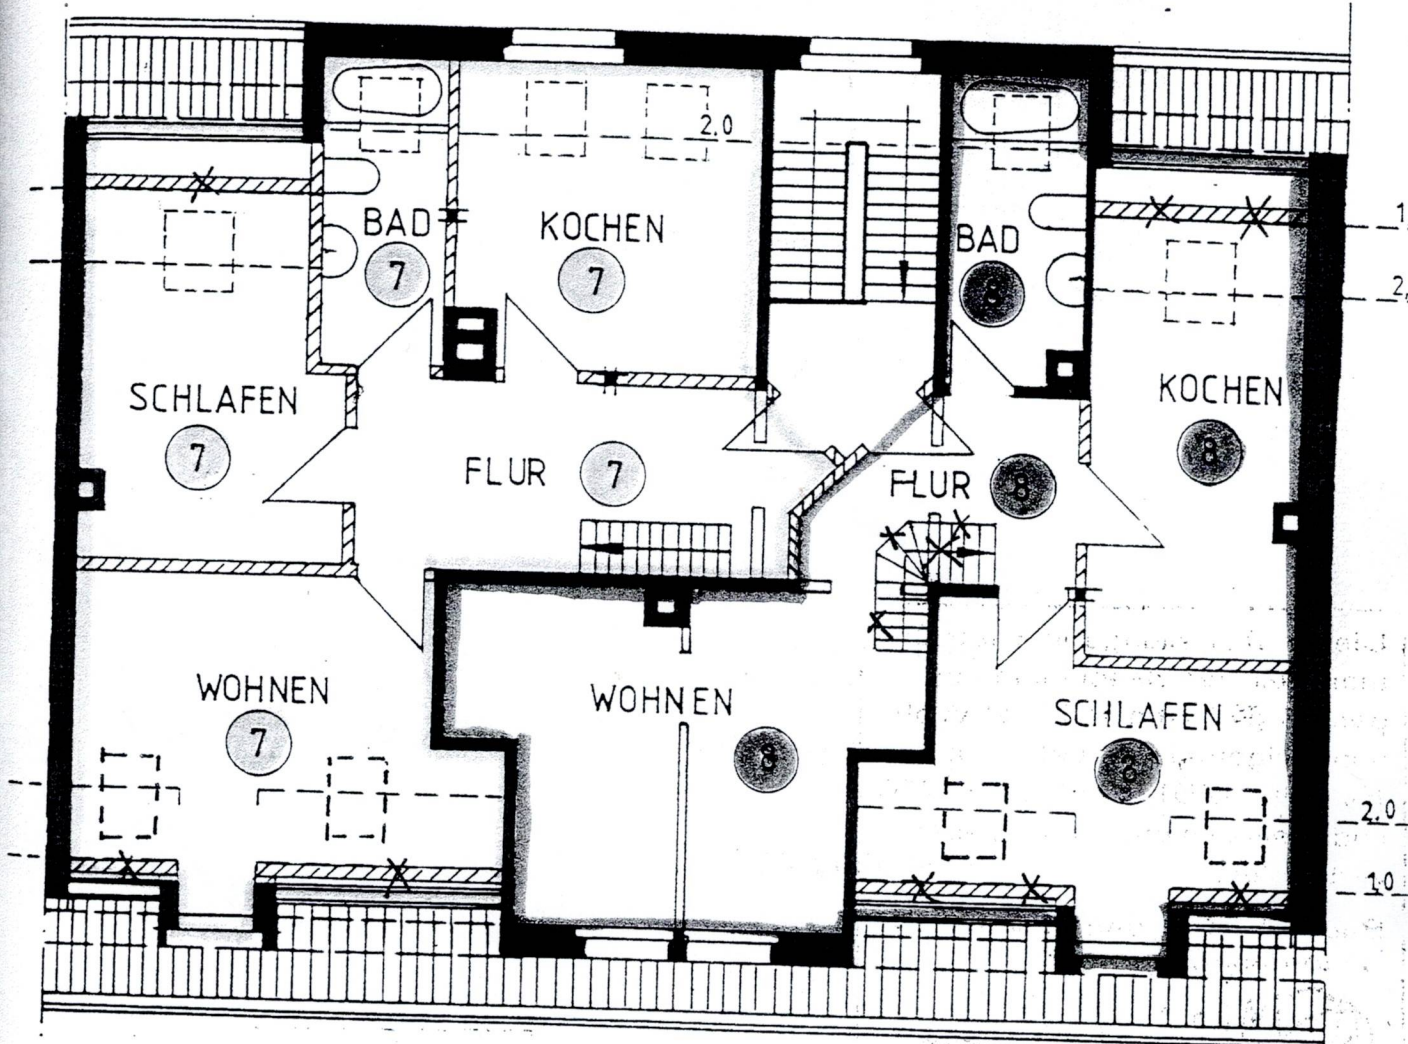

PLANUNG




FRÜHLINGSSTRASSE 5
BADEN - BADEN - LICHTENTAL

1. DACHGESCHOSS

GRUNDRISS

M 1 : 100

PLANVERFASSER : DIPL. ING. U. SCHAUER
ALTE ZIEGELEI 37
76534 BADEN - BADEN
TEL. 07223/58969

-  Abbruch
-  Neu
-  Dachflächenfenster

