


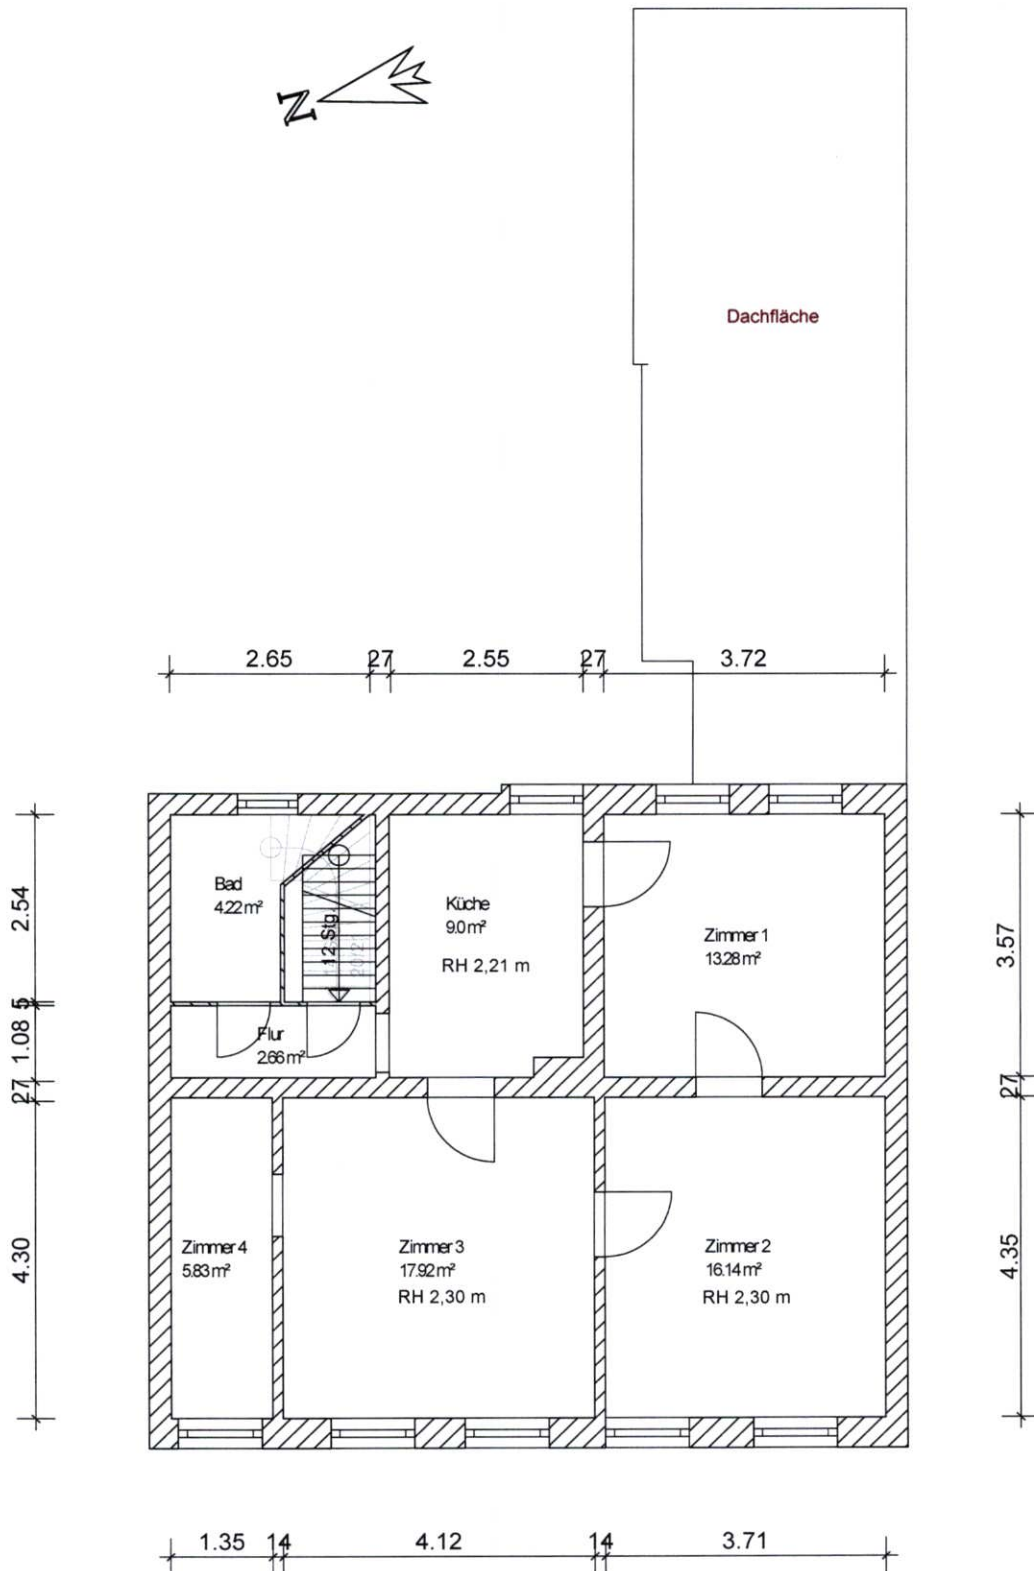

Wfl.: 69,05 m²

Grundrisskizze Obergeschoss

Altst. Große Heidestraße 9
14776 Brandenburg