


gezeichnet von ...

KLEINWOHNHAUS AUF DEM FÜR HANS MENKE, BAUGESCH.

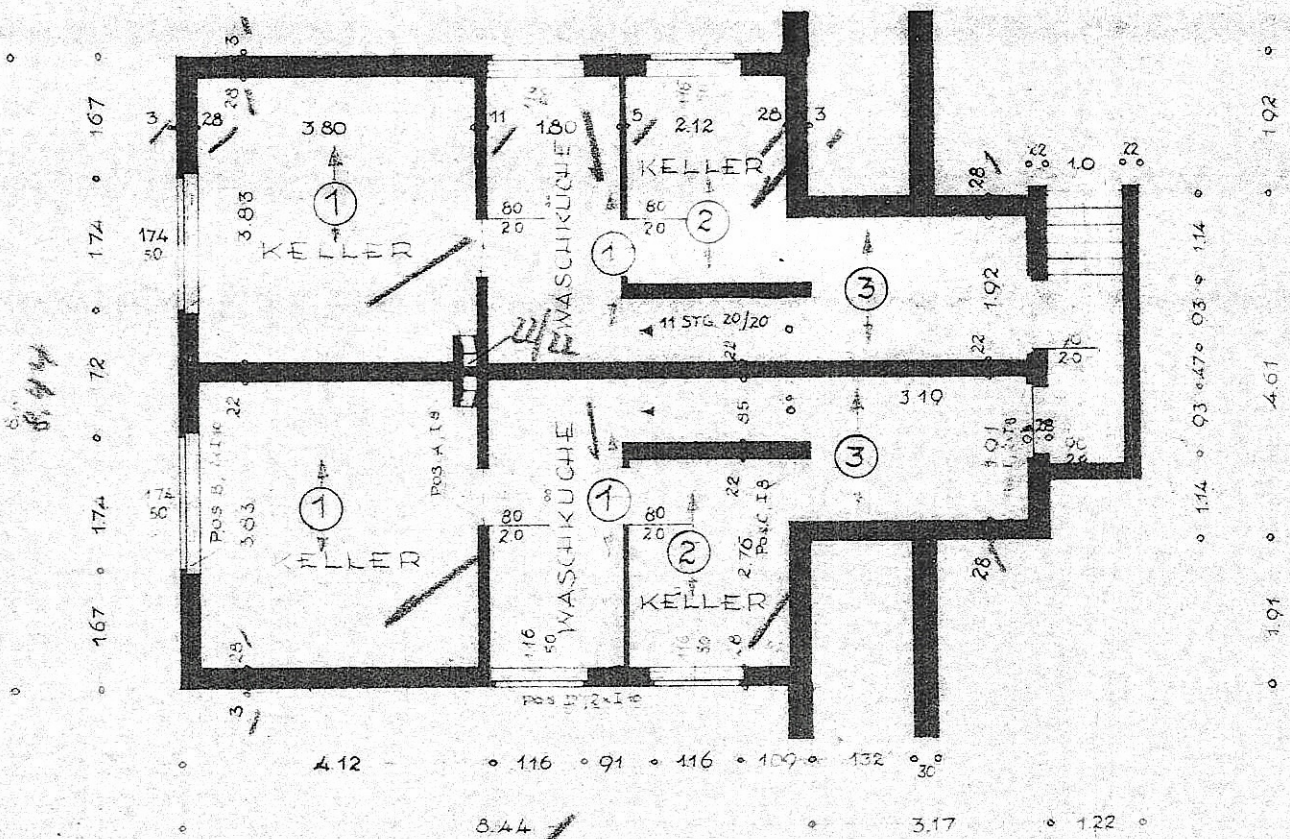

KELLERGESCHOSS

Genehmigt durch Bauschein Nr. 184 v. 8.3.

Bauaufsichtlich geprüft.


STADE, den 8.3. 1944

BAUAUFSICHT

Magnusson
Stadtbauoberinspektor

1 GRUNDSTÜCK AM SANDERSWEG
 SCHÄFT, STADE, THUNERSTR. 37.

Bauwirtschaft
 bauaufsicht
 Stad. con. 5
 Die Stadtverordneten
 -Bauau

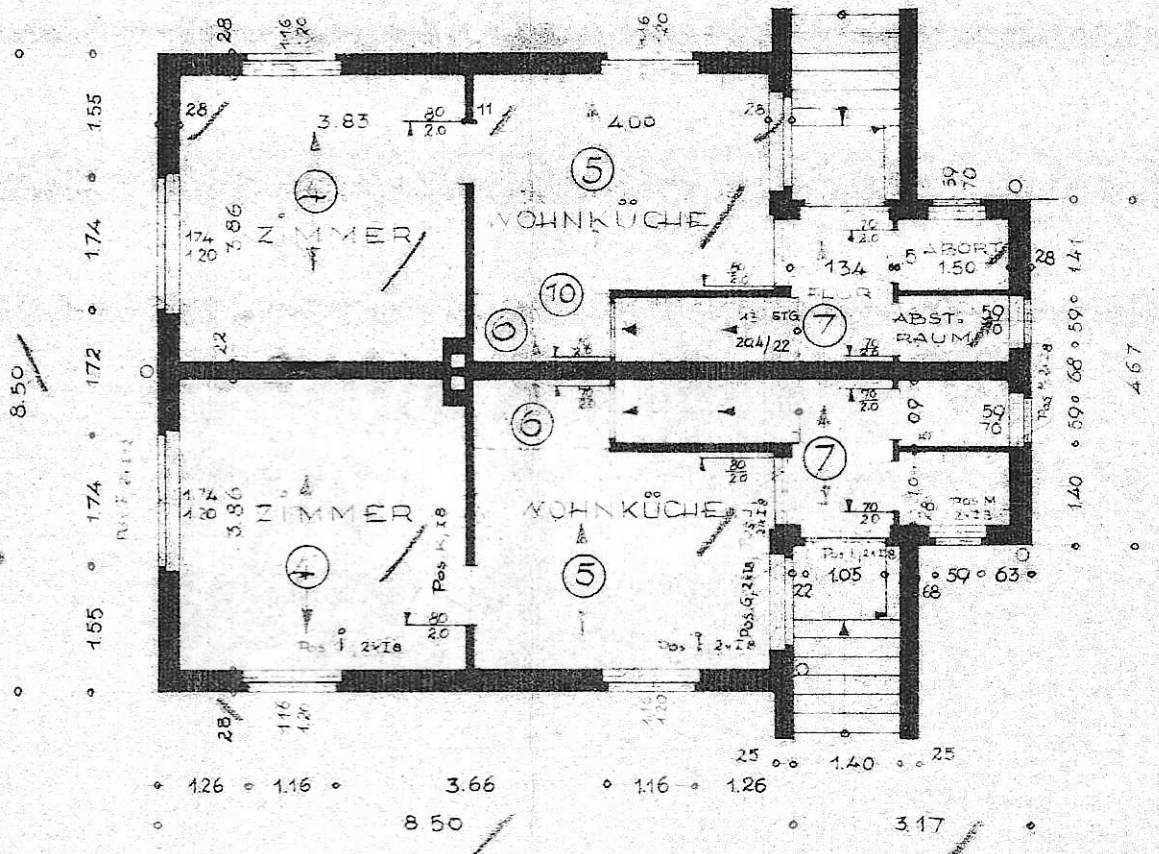

MASSSTAB 1:100

ERDGESCHOSS

8.3.49

1949

STADE, IM DEZ. 1948

BAUHERR UND BAUAUSFÜHRUNG:

Hans Menke
 Baugeschäft
 STADE

Diese Zeichnung gehört zur Baufre
 Nr. 2.700/1948
 3906/0208/1948
 und hat zusammen mit der Urkun
 Bauschein auf der Baustelle vorzul
 Stads, den...