


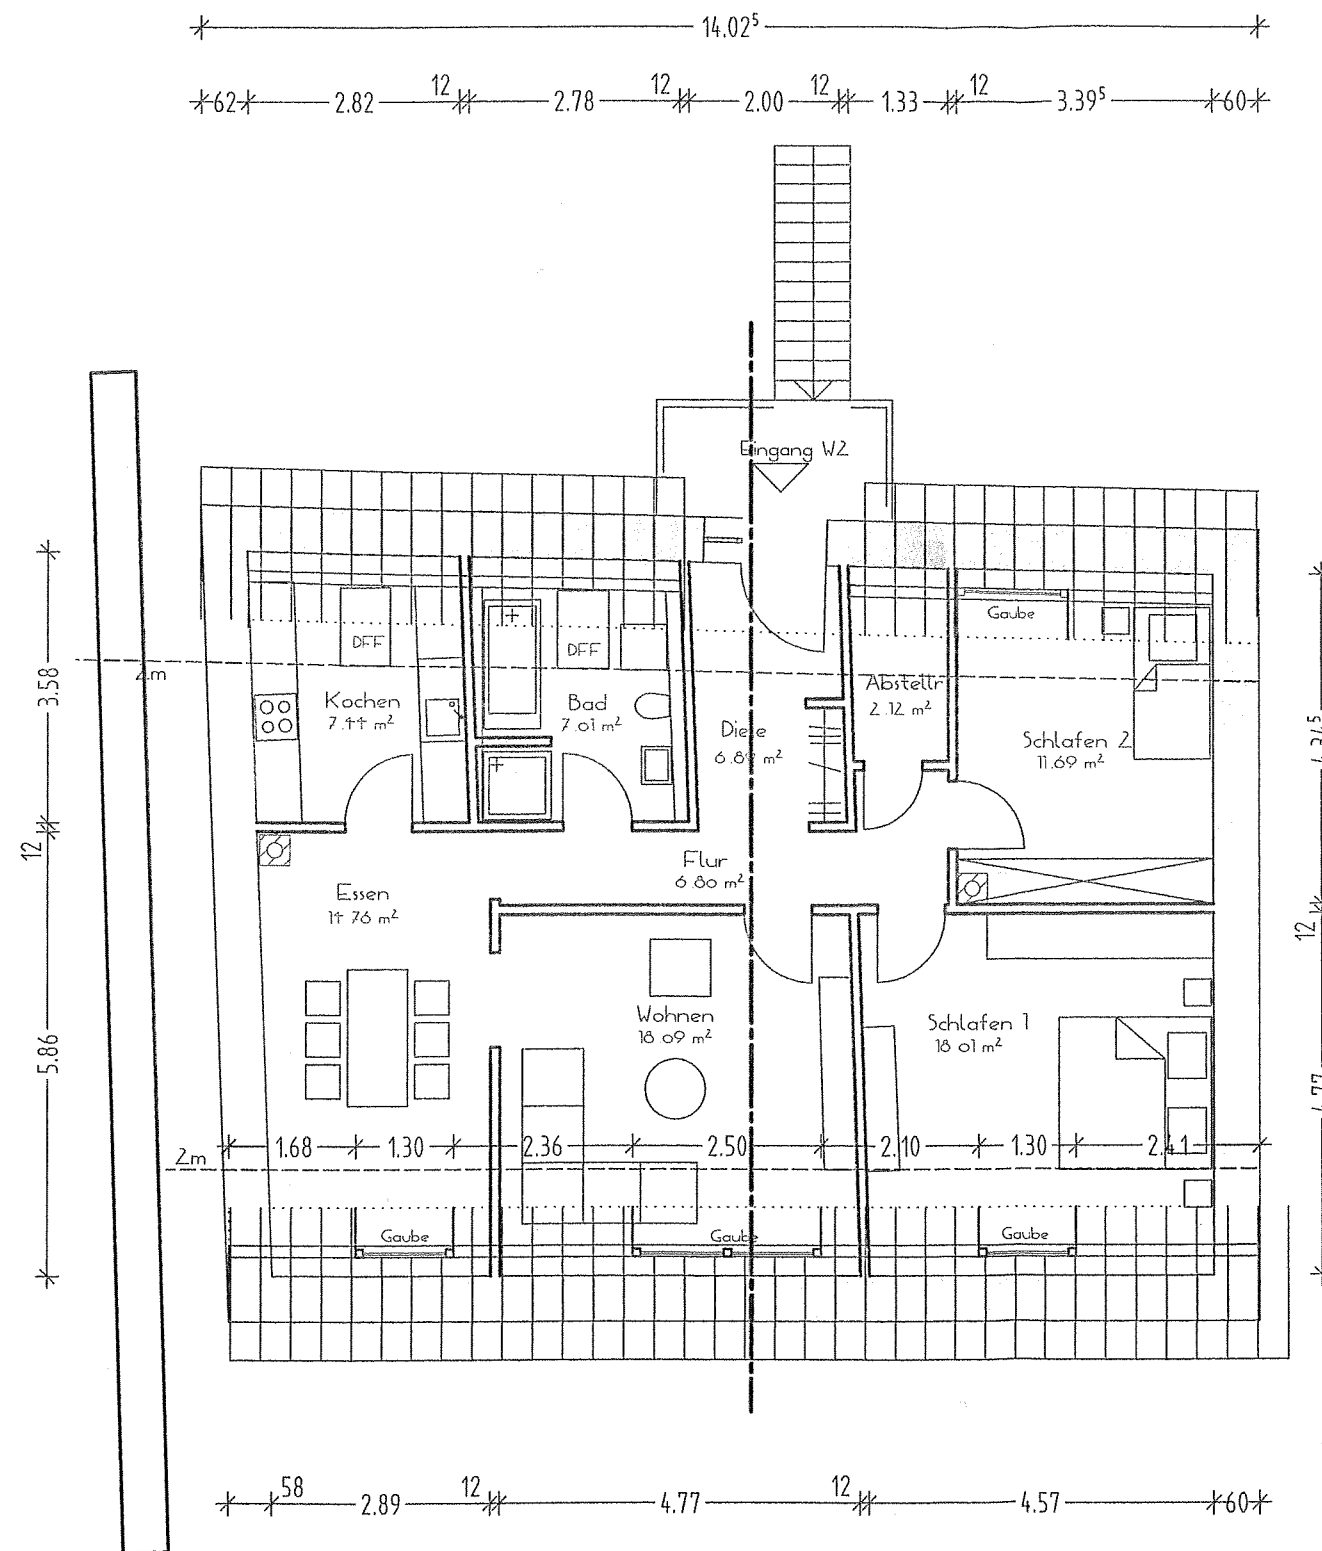

Dachgeschoss

Bauantrag

Renovierung und Umbau
eines Geschäfts- und
Wohnhauses
Alte Poststr. 4
66869 Kusel

Bauherrengemeinschaft:



Bestand
Neu

Planung: Karl Hettesheimer
Kammer-Nr. 65/335/0463
Eckstraße 13
66879 Kottweiler
Telefon 0 63 74 / 1 19 98

Dachgeschoss M 1:100 18.06.2012