


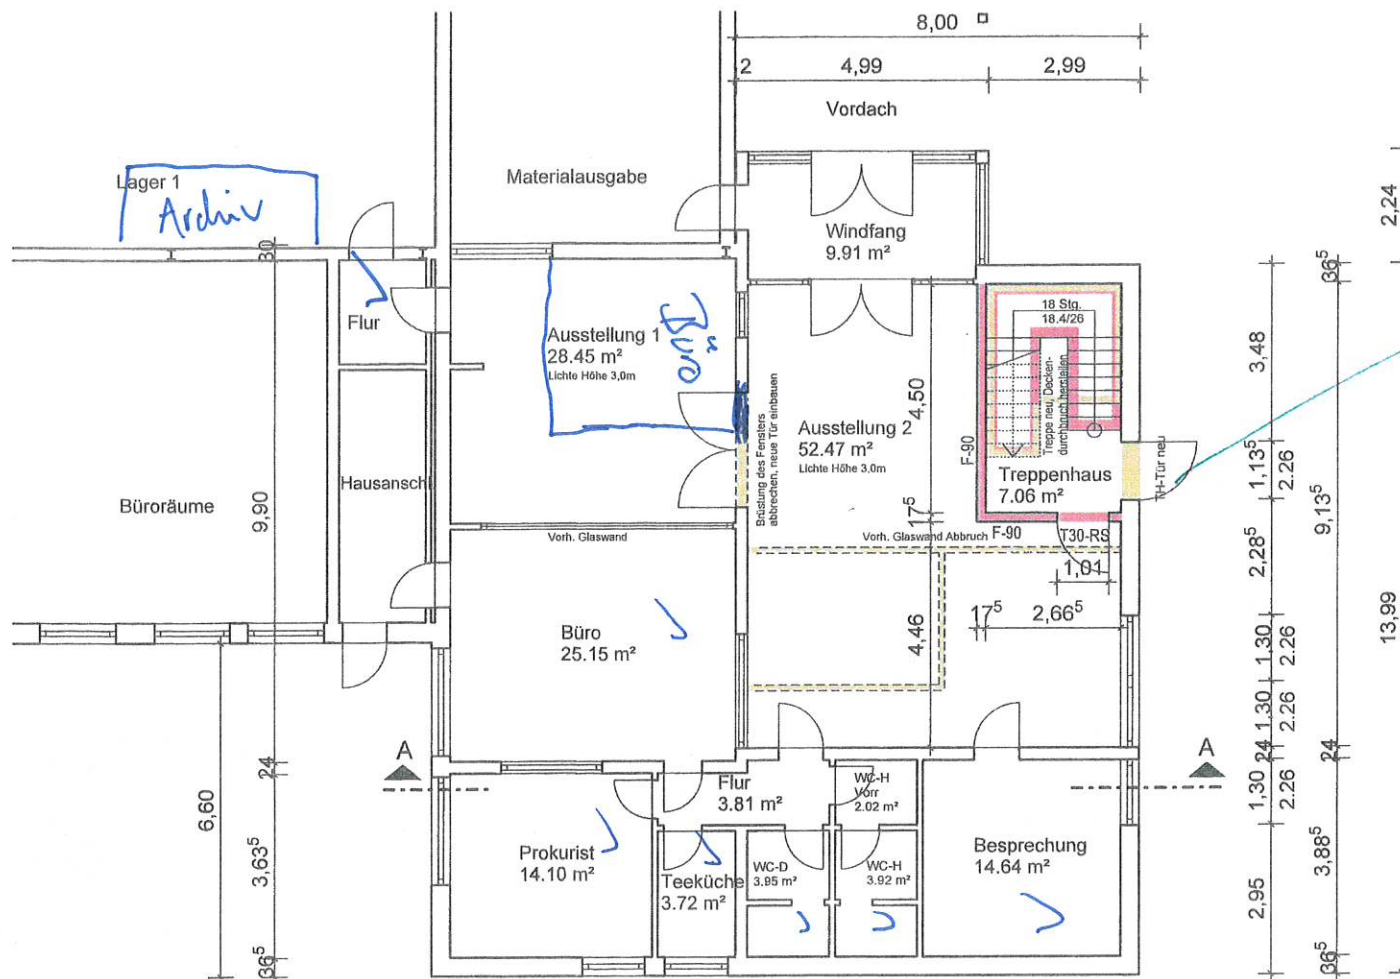

- NA-Tür mit Panikschloss nach DINEN 179
 - Rettungszeichen nach DIN 67510 in der Ausführung nach ASR A.1.3




Bauaufsichtlich geprüft und
 genehmigt am 28.9.10
 Landkreis Osterholz
 Der Landrat
 Im Auftrag:

- Bestand
- Neu
- Abbruch

Landkreis Osterholz
 Eing. 01. Juli 2010
 Amt / Abt.

Technische Änderungen und solche auf Grund
 bauamtlicher Auflagen bleiben unabdingbar vorbehalten !

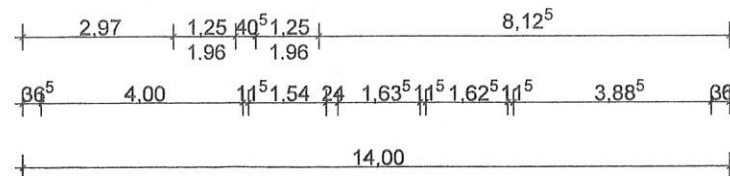

EG - Grundriss

Planverfasser mit Unterschrift: Dipl.-Ing. Kai Palait 27628 Lehnstedt Tel 04746-725326 <i>Palait</i>	Bauherr: H. Kammeier Immobilien Am Großen Geeren 23, 27721 Ritterhude Projekt: Aufstockung eines Bürogebäudes Am Großen Geeren 11, 27721 Ritterhude Leistungsphase und Maßstab: Bauantragzeichnung, M 1 : 100	Datum 19.04.2010 Geändert: 03.06.2010 24.06.2010
---	--	--