


Hemken - to - Krax - Weg 15
33129 Delbrück - Ostenland

Tel: 05250 - 5 27 22
info@architekt-muensterteicher.de
www.architekt-muensterteicher.de

Ansichten IV Haus 1

M. 1 : 100

Neubau einer Wohnanlage
mit Zweifamilienwohnhäusern

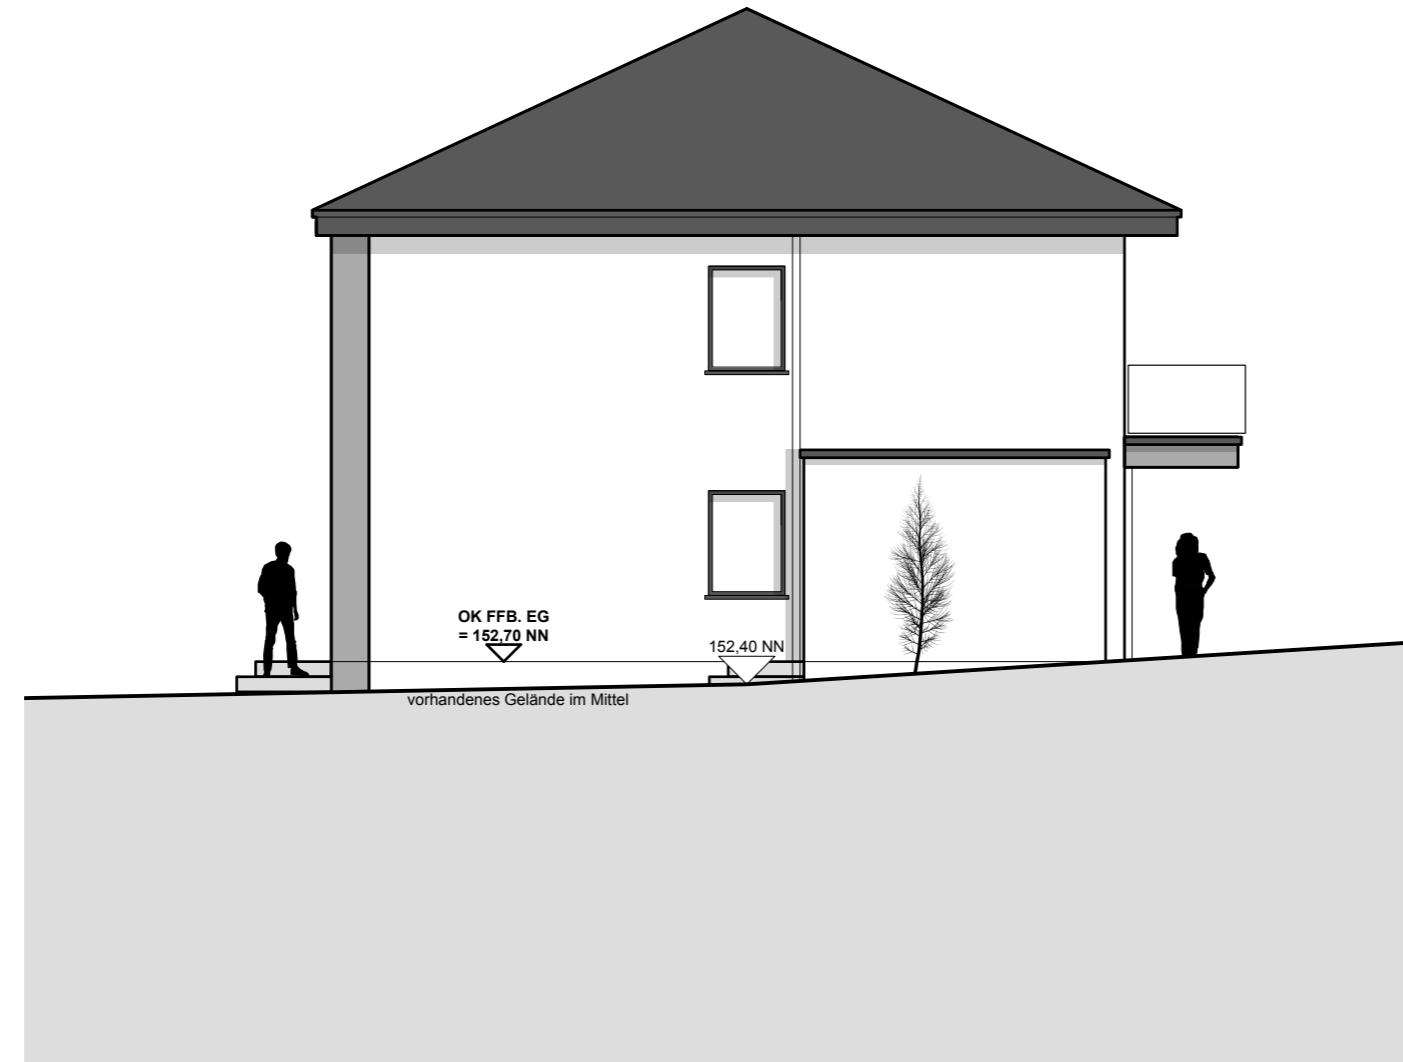

Bauort:

Augustdorfer Straße / Am Lohhof
32758 Pivitsheide V.L.

29 August 2025

der Bauherr

der Architekt



Westen