



Traufhöhe von RFB-EG=0.00 = 5.84m
Firsthöhe von RFB-EG=0.00 = 6.82m
1/3 Giebelhöhe = 0.98m : 3 = 0.33m

OK-Balkongeländer
von RFB-EG=0.00 = 4.15m

OK-Balkongeländer
von RFB-EG=0.00 = 0.90m

Nord und Südseite
16m-Privileg
angewendet 0,5H

OK-Gelände
= natürliches
Gelände

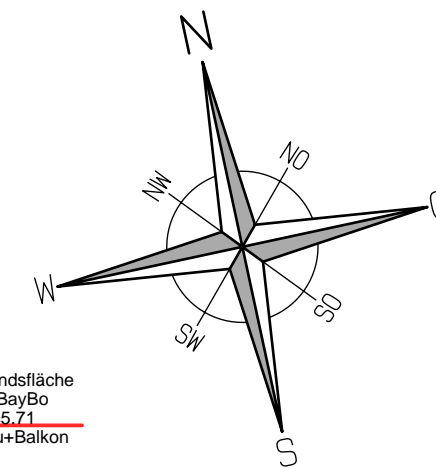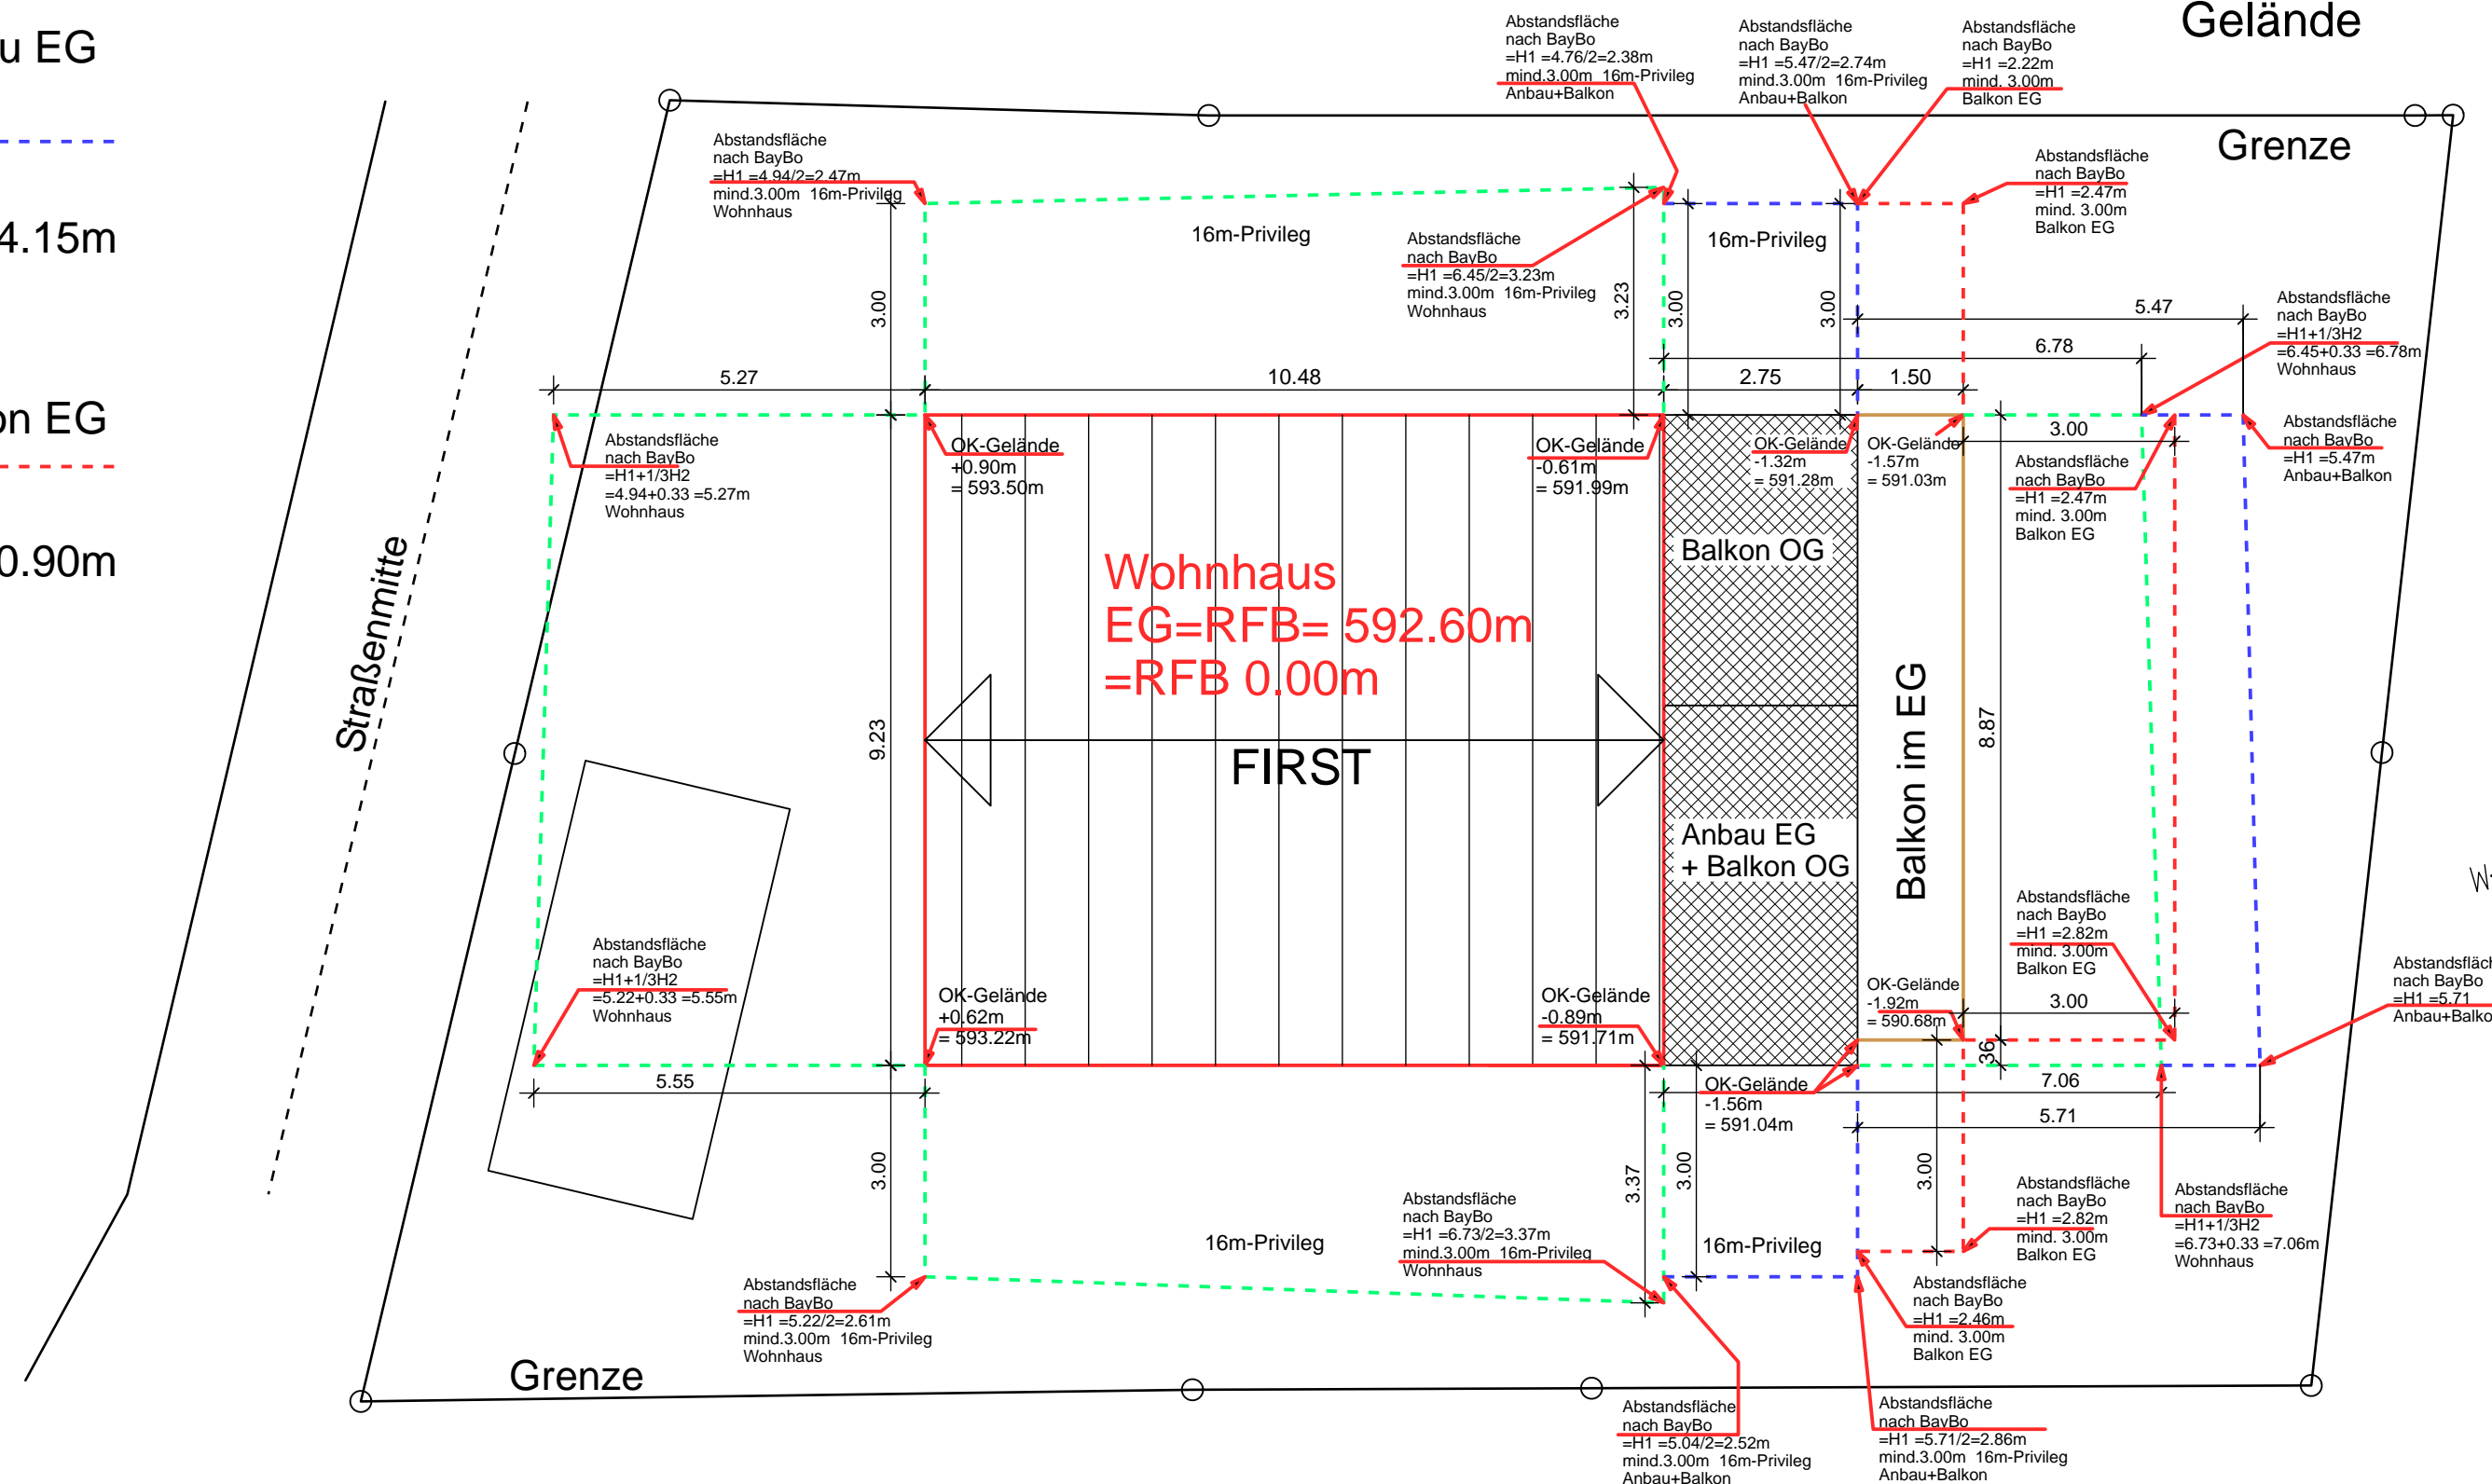

BAUVORHABEN:

BAUHERR:		BAUHERR:
----------	--	----------

95060 Regensburg	
Ort des Bauvorhabens	

Die Nachbarn	
--------------	--

--

TABLE 1. *Continued*

BAUTEIL:		NB:	
----------	--	-----	--

Abstract

Abstandsflächenplan	3
---------------------	---

CAD-NAM	BACKUP-BAND NR	BLATTGRÖÖE	DATUM	
Sternberg		DIN A2	10.02.25	MASSSTAB M 1:100
ENTWURFSVERFASSER				

[illegible]

<p>Bucher Holger HB-Design</p>	<p><i>Planungsbüro für Bauwesen</i> Kastelweg 15 89364 Harthausen TEL . 08224/804234</p>
------------------------------------	--

Berechnung der Abstandsflächen
nach Satzung der Stadt Starnberg
vom 28.02.2024

Abstandsflächenplan für Wohnhaus + Anbau EG und Balkone