


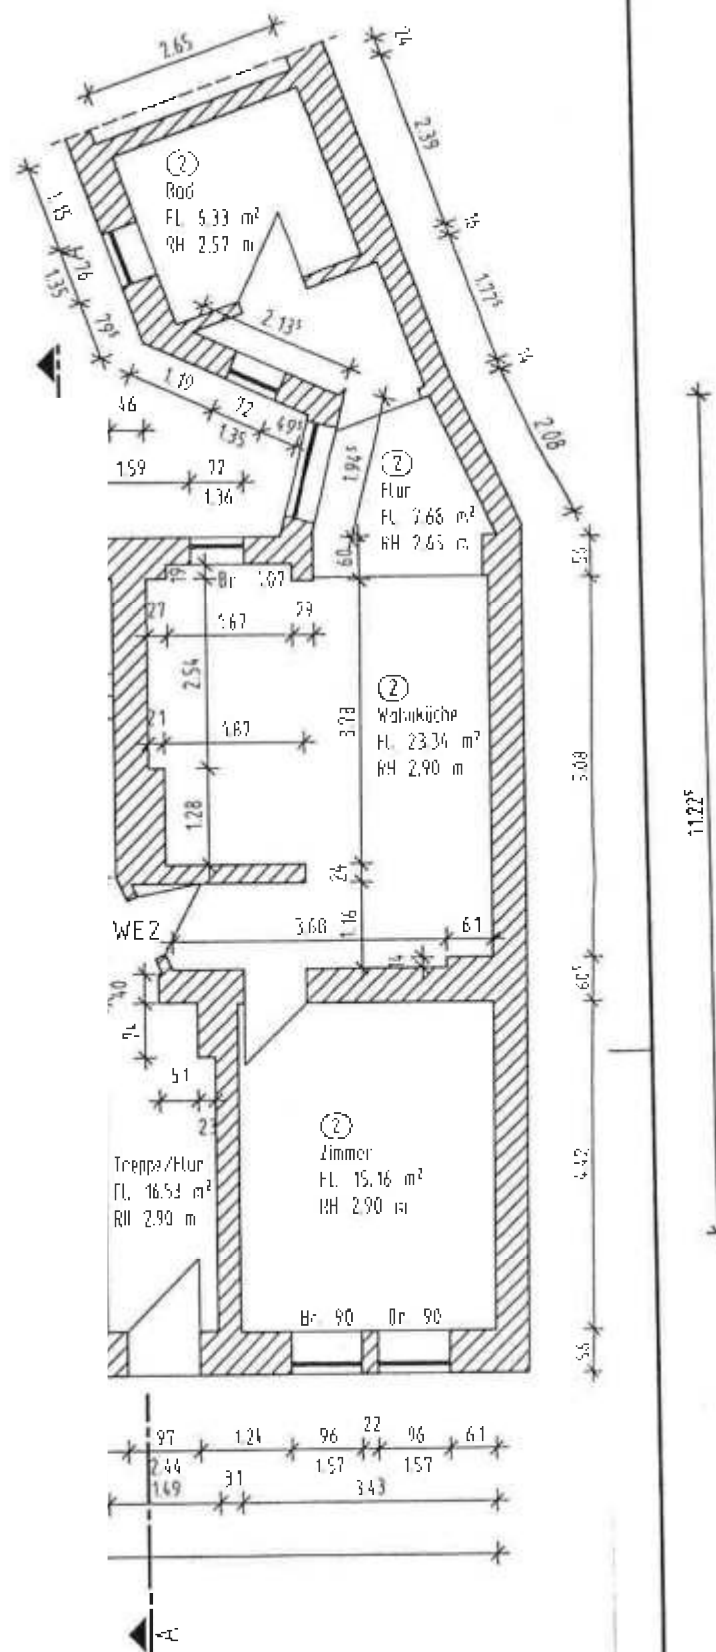

BAUPLANUNGSBÜRO HELLMUTH PIC

17291 Prenzlau, St. Nikolai Kirchplatz 2, Tel.: 03984/8748-0, Fax:

Krakauer Landstraße 6
Brandenburg an der Havel

Abgeschlossenheitsbescheinigung
Grundriss EG

M 1 : 100

Bl-Nr

DIE ZEICHNUNG DARF NICHT OHNE ZUSTIMMUNG DES URHEBERS VERVIelfältigt,
NACHGENUTZT ODER AN UNBETeilIGTE WEITERGEGEBEN WERDEN