


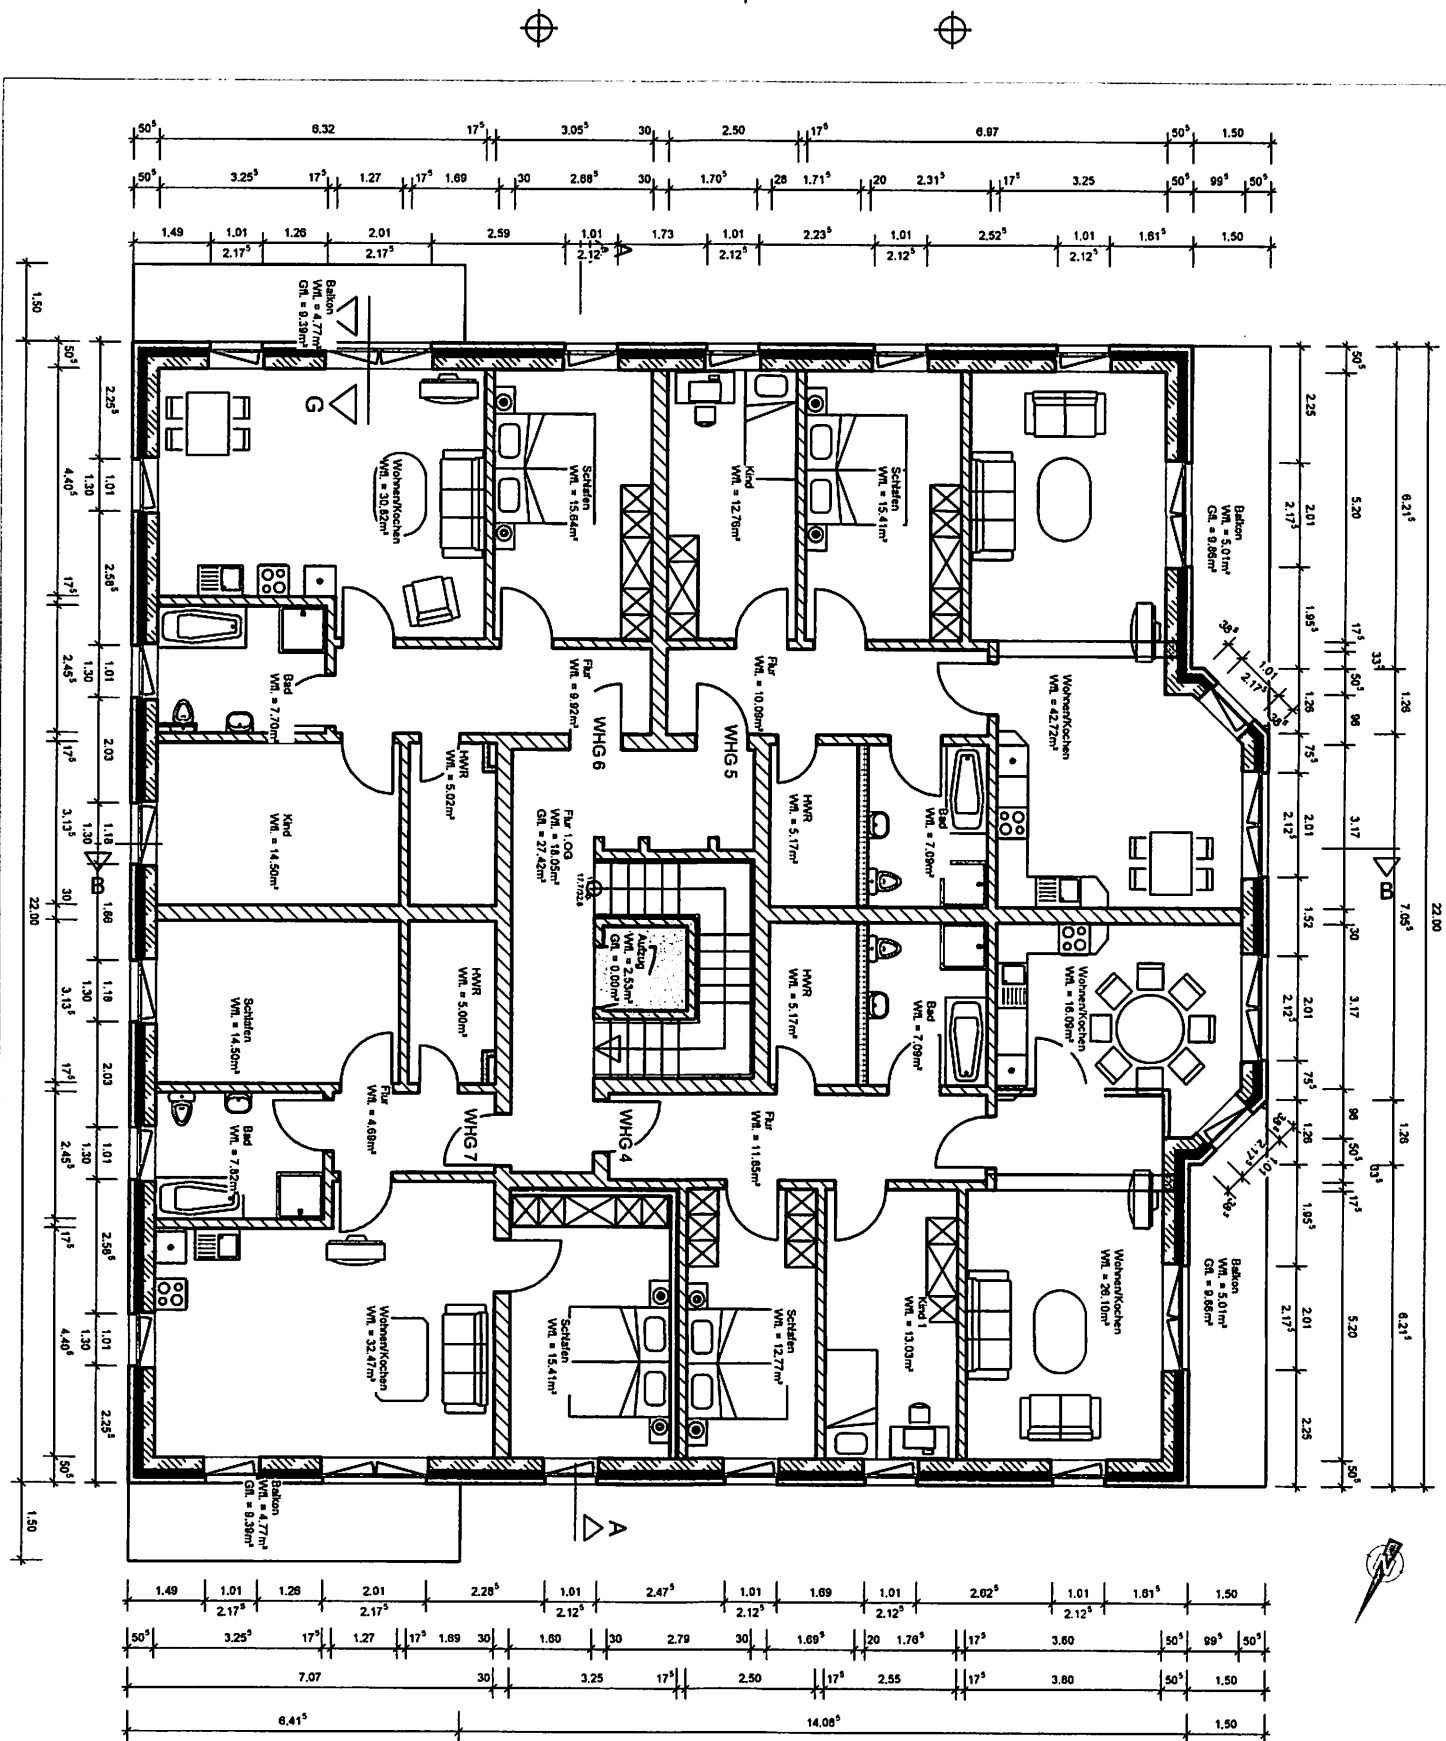

Legende

	Gasbeton
	KS-Mauerwerk
	Dämmung
	Sonstige
	Beton

Index: 1 05.03.2024 per: Krüger Grundrissänderung Wohnung 4 und 7		ENTWURF		PLANUNG	
BAUHERR		PROJEKT		Turmhaus Friedrich Pogge Weg 1 18273 Güstrow	
DATUM		GEZEICHNET		PLAN	
01.02.2021		Armin Krüger		Grundriss 1. Obergeschoss	
MASSSTAB		1: 100		PLANNUMMER	
				BA 02.a	