

# ATTRAKTIV AM SCHÖNBUCHRAND LEBEN

NACHHALTIG. ÖKOLOGISCH.  
WERTHALTIG

**HOLZ  
+ MASSIV**  
= HOLZ-HYBRIDHAUS  
► DAS BESTE AUS BEIDEM

- DURCHDACHTE ARCHITEKTUR
- HÖCHSTE WÄRME-EFFIZIENZKLASSE
- WERT- & NACHHALTIG
- WOHLFÜHLEN & REGENERIEREN

## Mehrfamilienhaus Rosnestrass

Rosnestrass 71157 Hildrizhausen

## Dachgeschoss




HOLZBAU • MASSIVBAU • HYBRIDBAU  
**WOHNTRAUMHOLZ**


Wohntraum Holz GmbH  
Zeisigweg 12  
71157 Hildrizhausen  
Telefon: 07034 / 62938  
www.wohntraum-holz.de

**TRICK ARCHITEKTUR**  
VOLKER TRICK FREIER ARCHITEKT

Trick Architektur  
In den Kreen 90  
volker.trick@trick-architektur.de

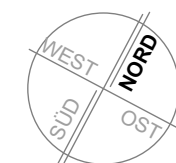

Stand: 01.01.2024

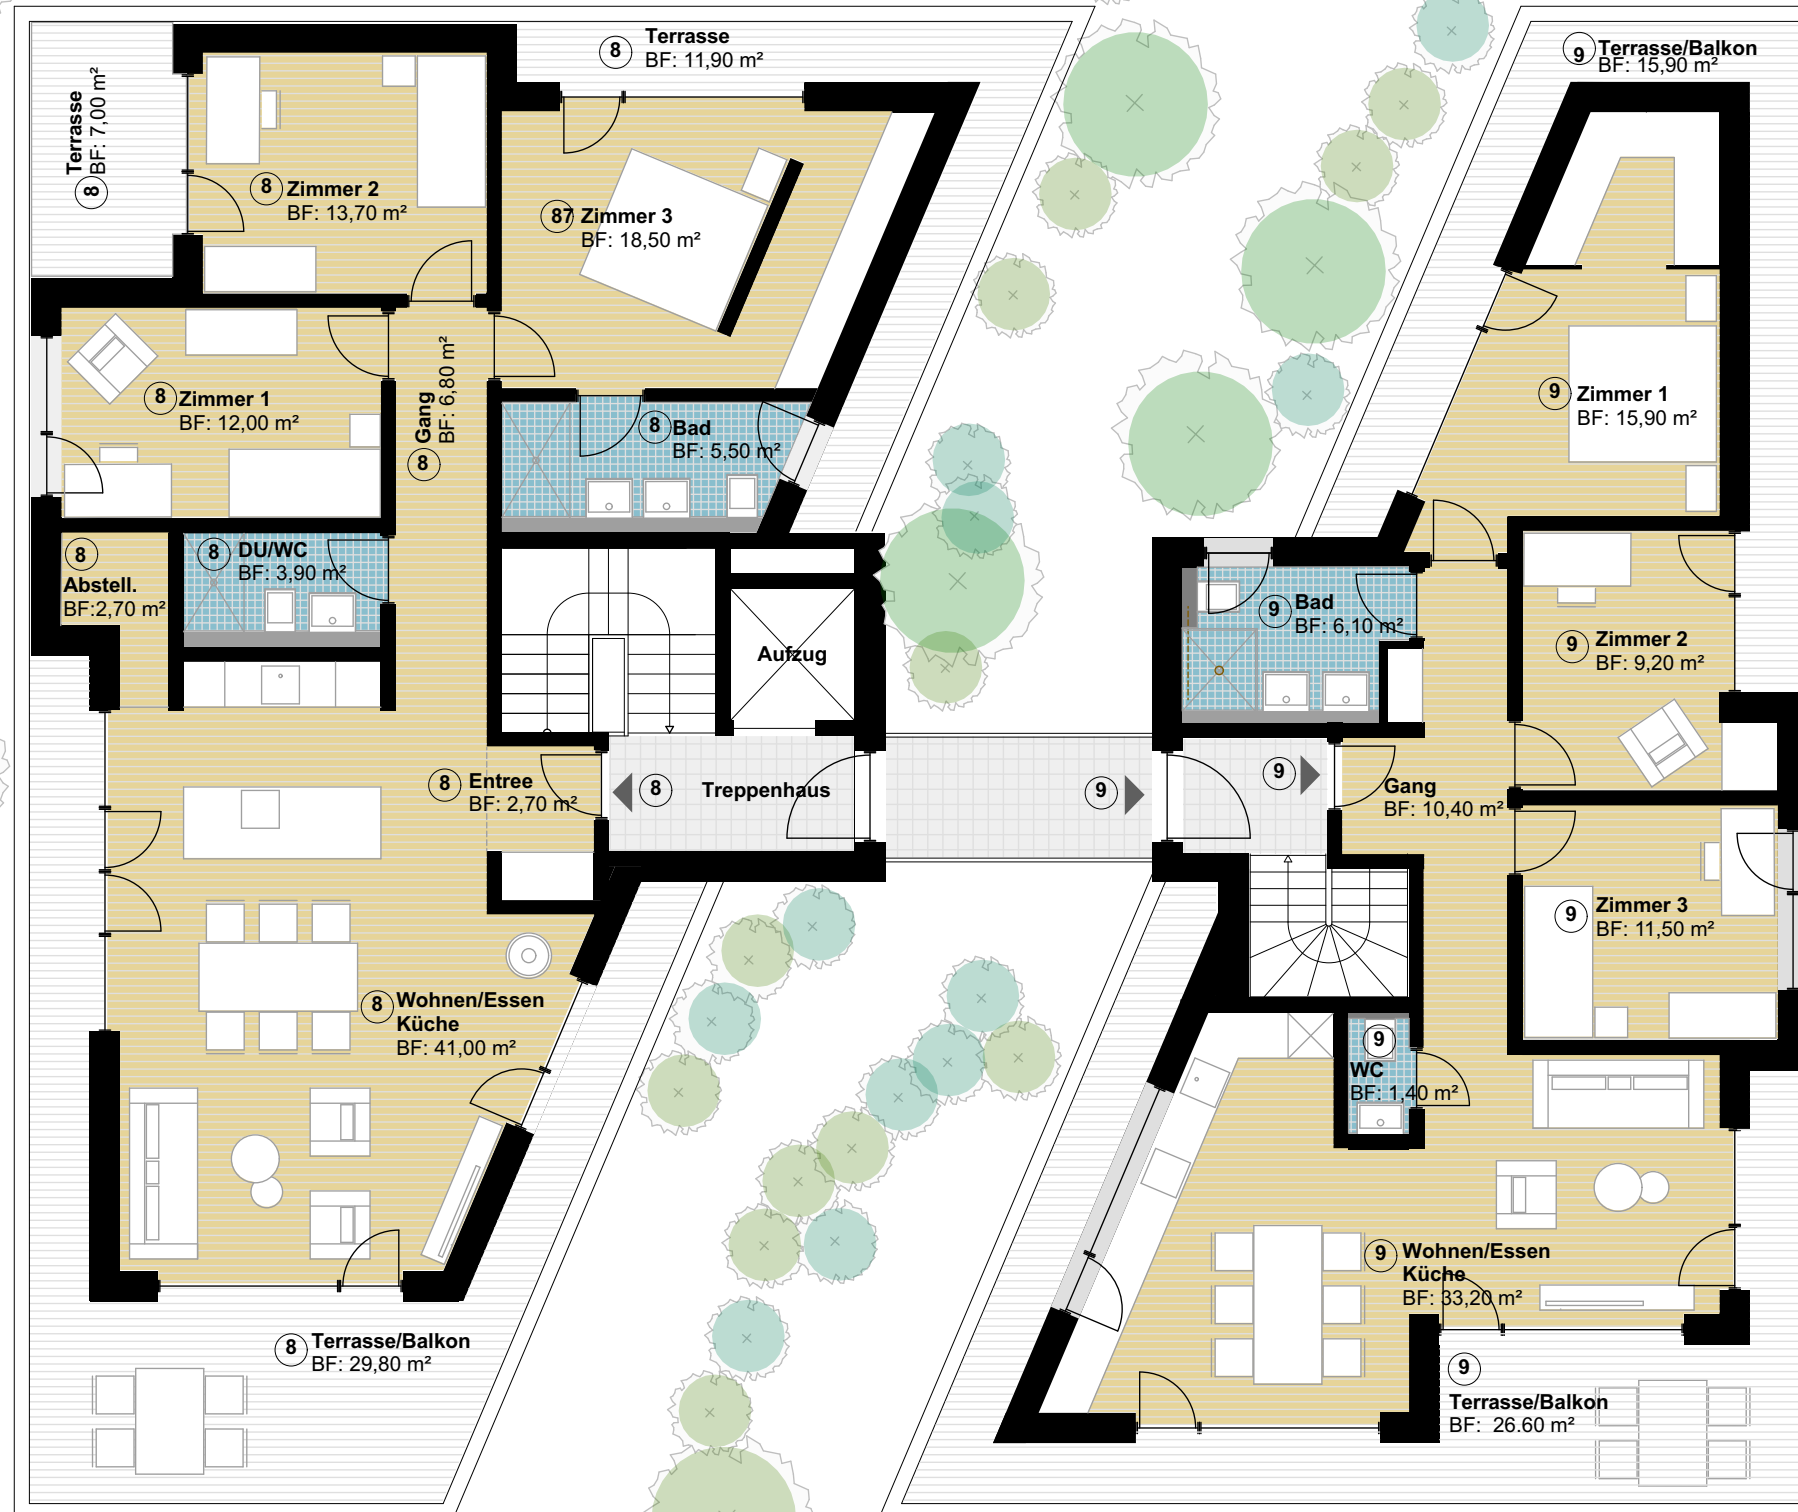

**Wohnung 8:**  
4 1/2 Zimmer  
131,40 m<sup>2</sup>

**Wohnung 9:**  
4 1/2 Zimmer  
110,00 m<sup>2</sup>