




Erdgeschoss

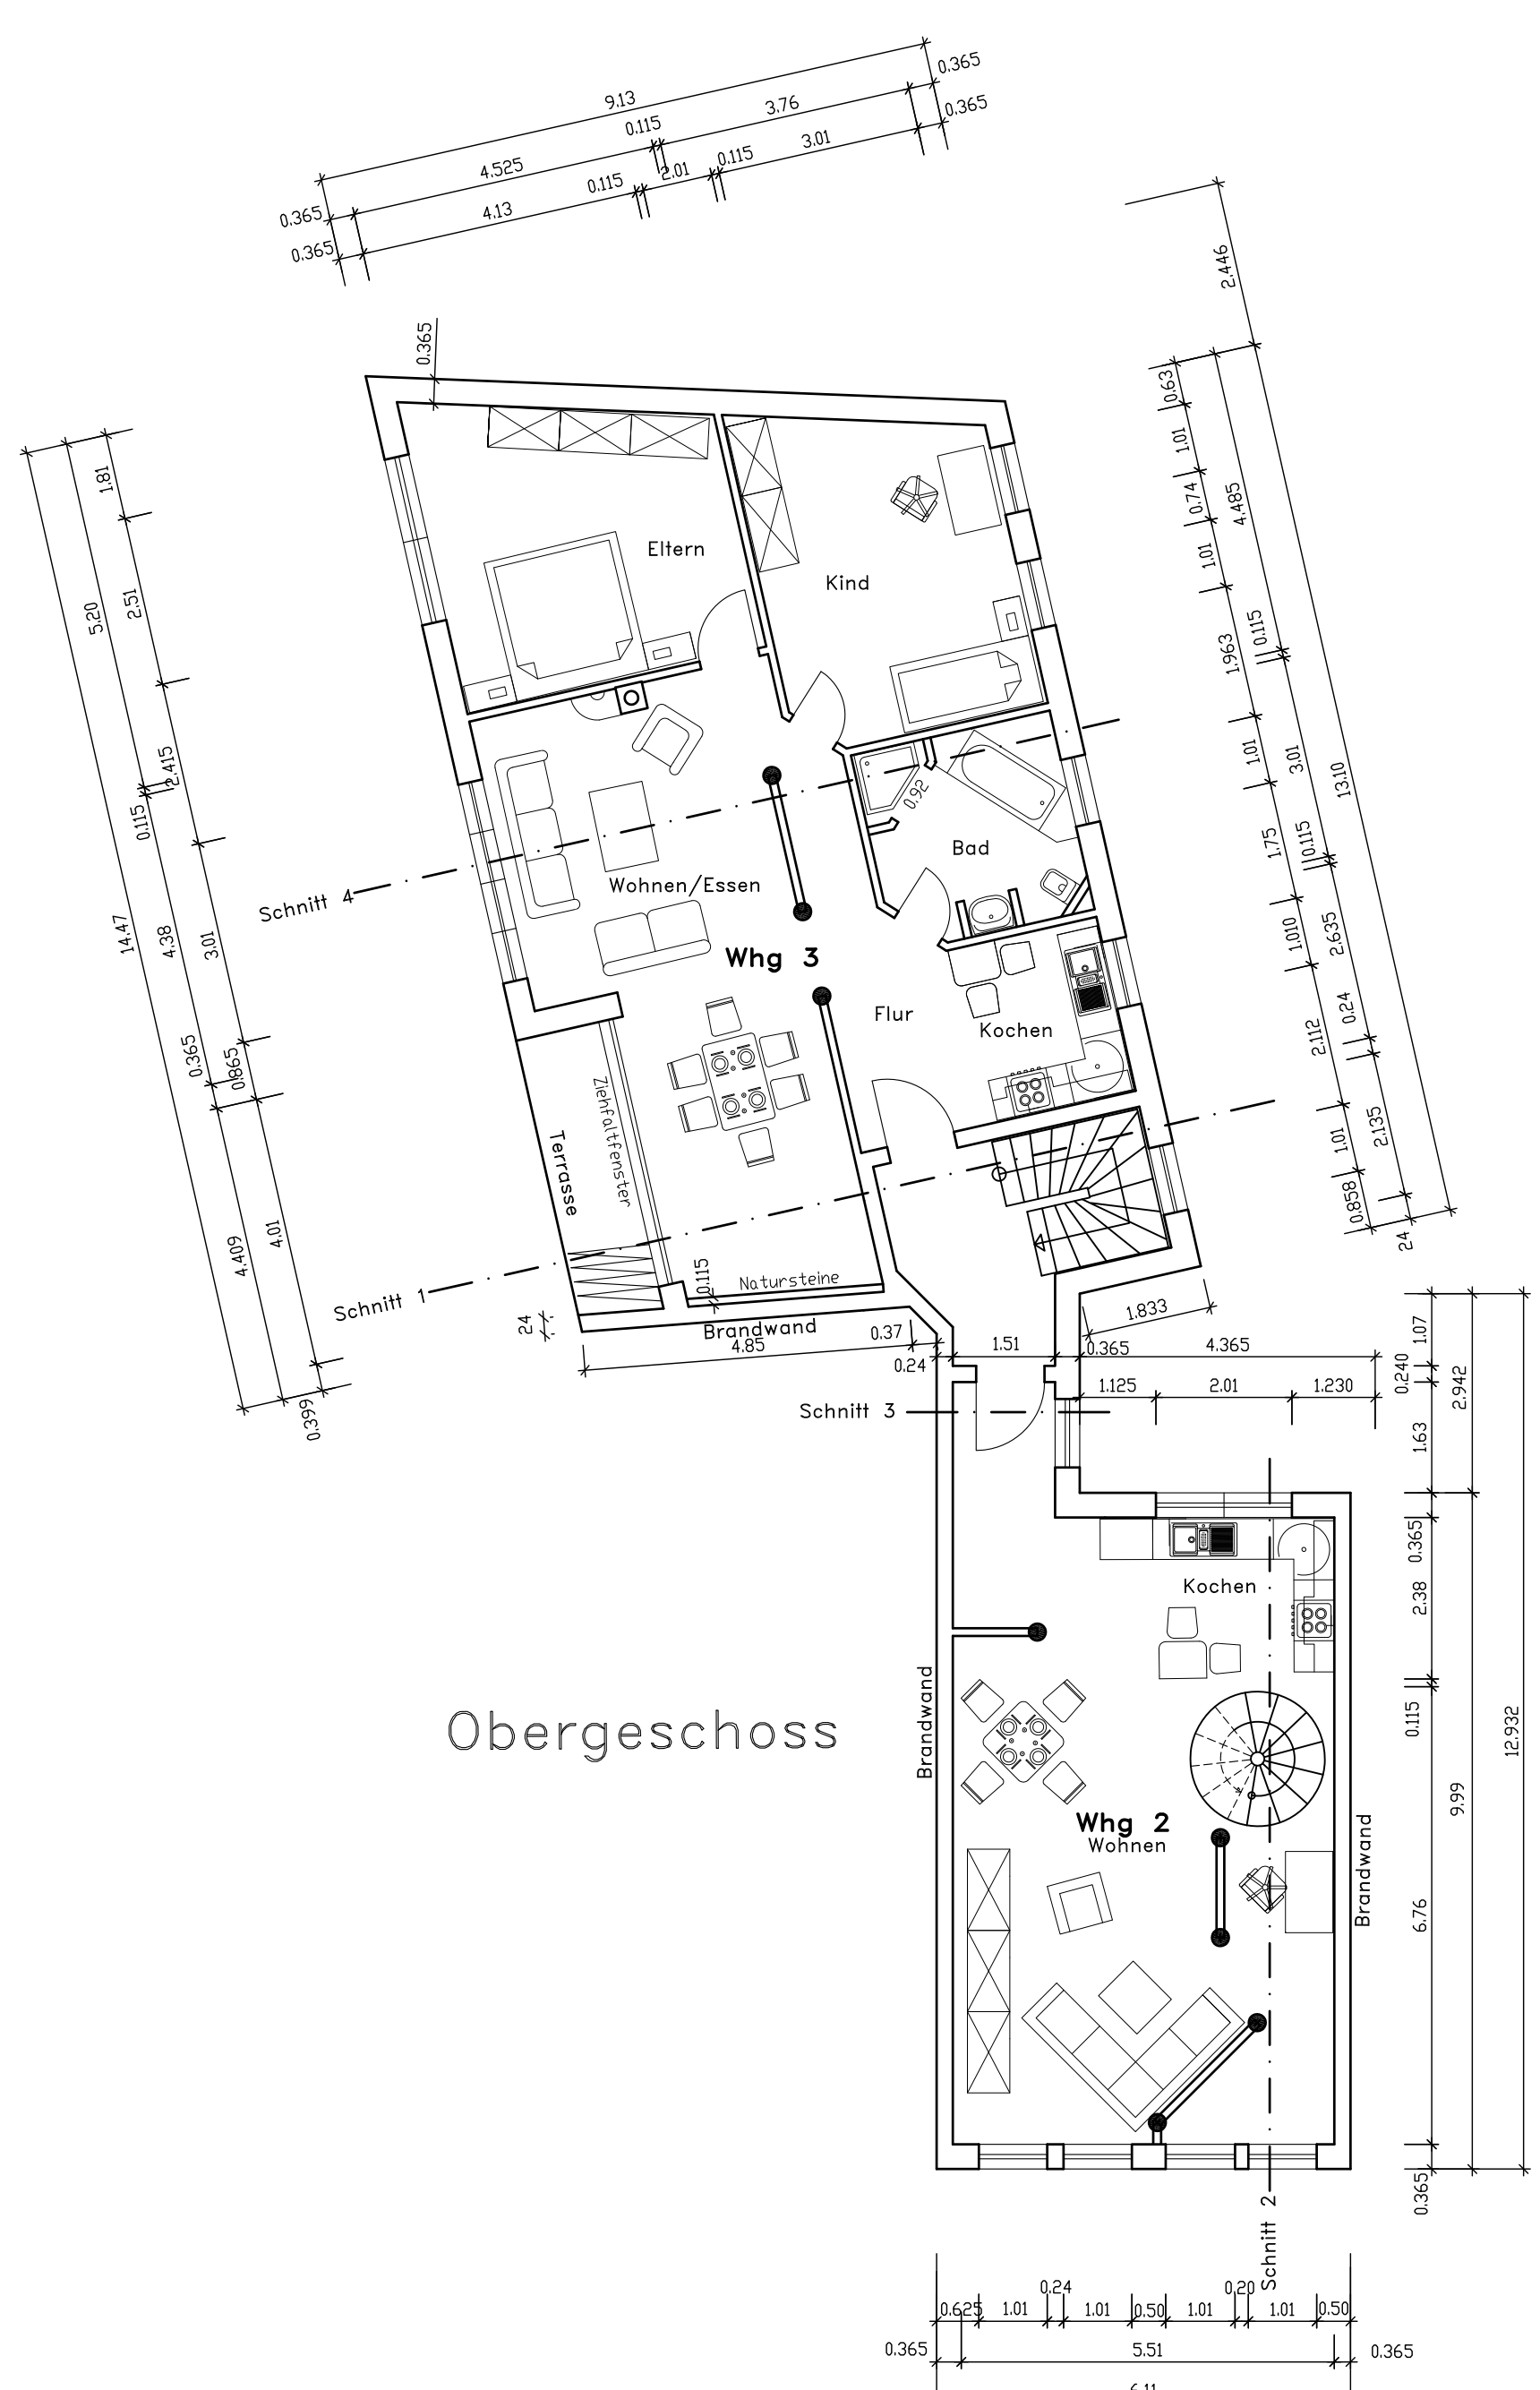


Obergeschoss

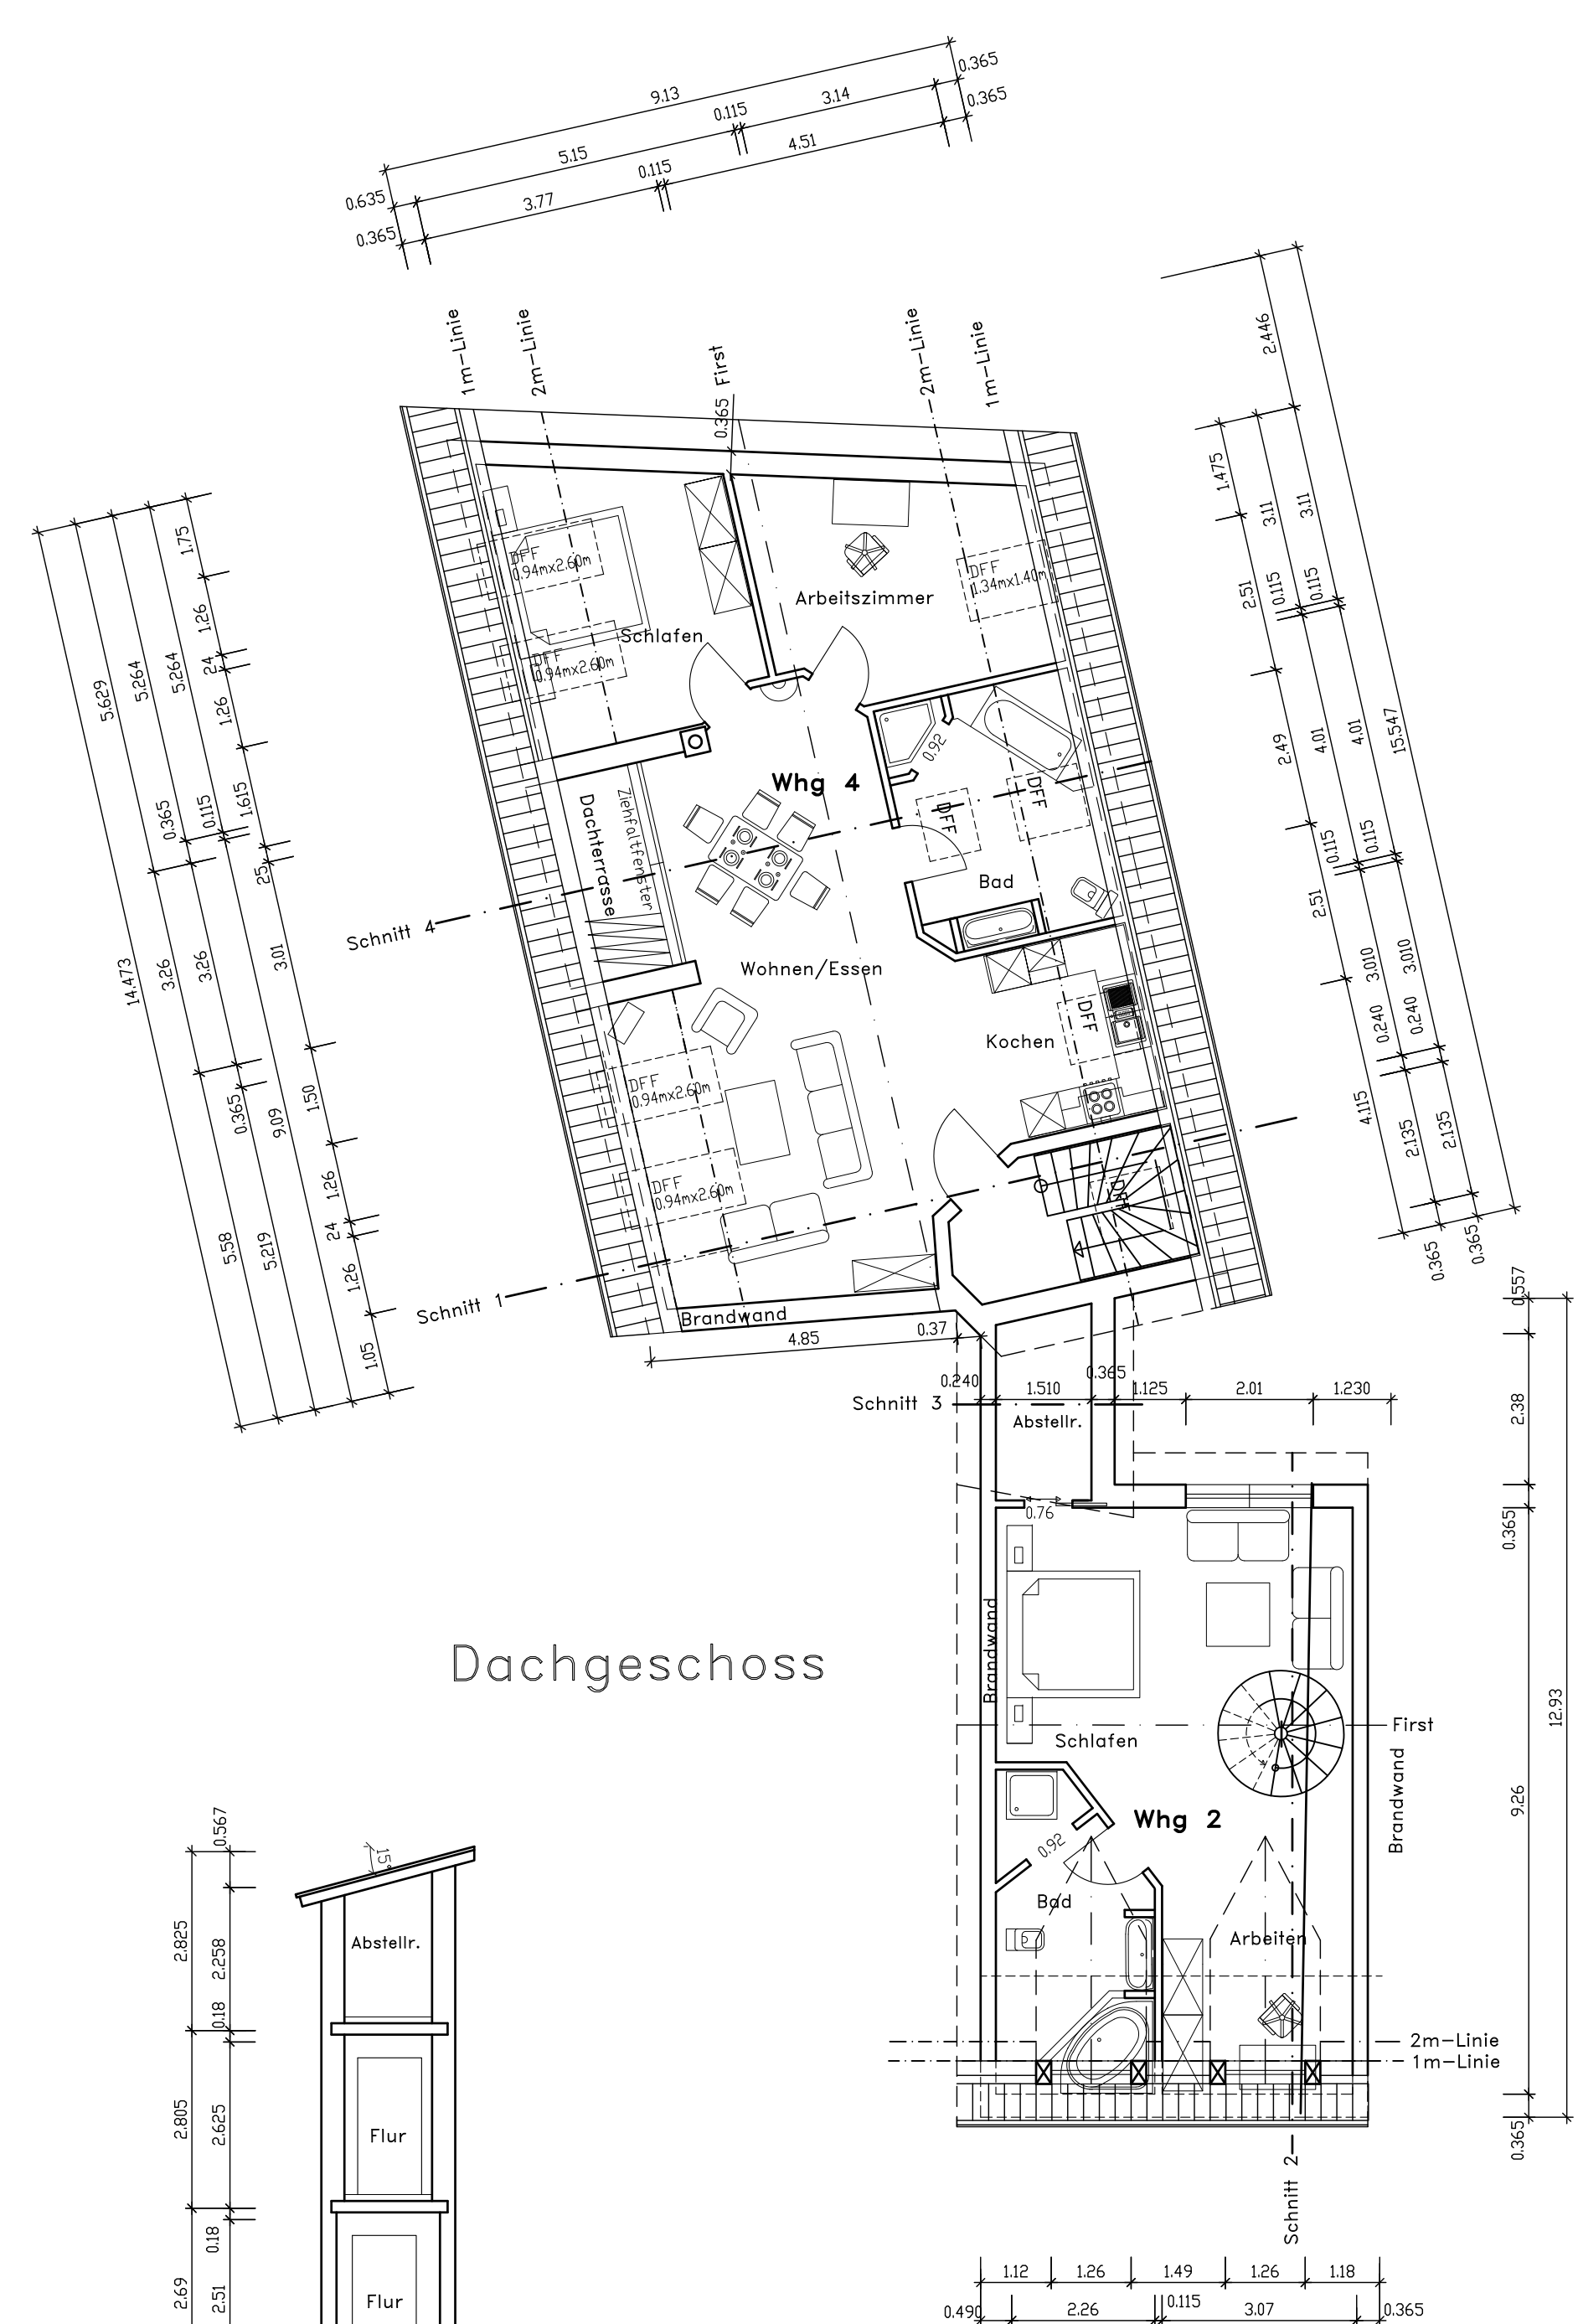


Dachgeschoss

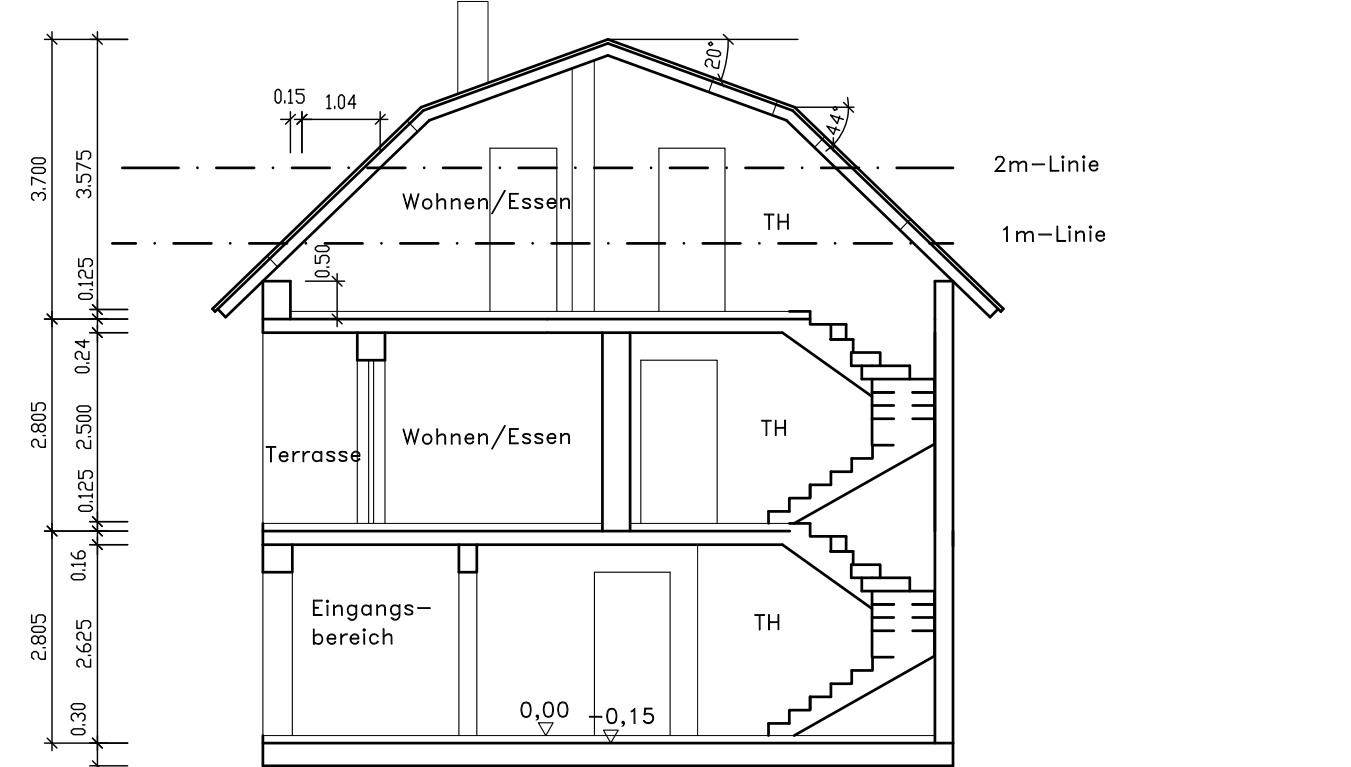


Schnitt 1

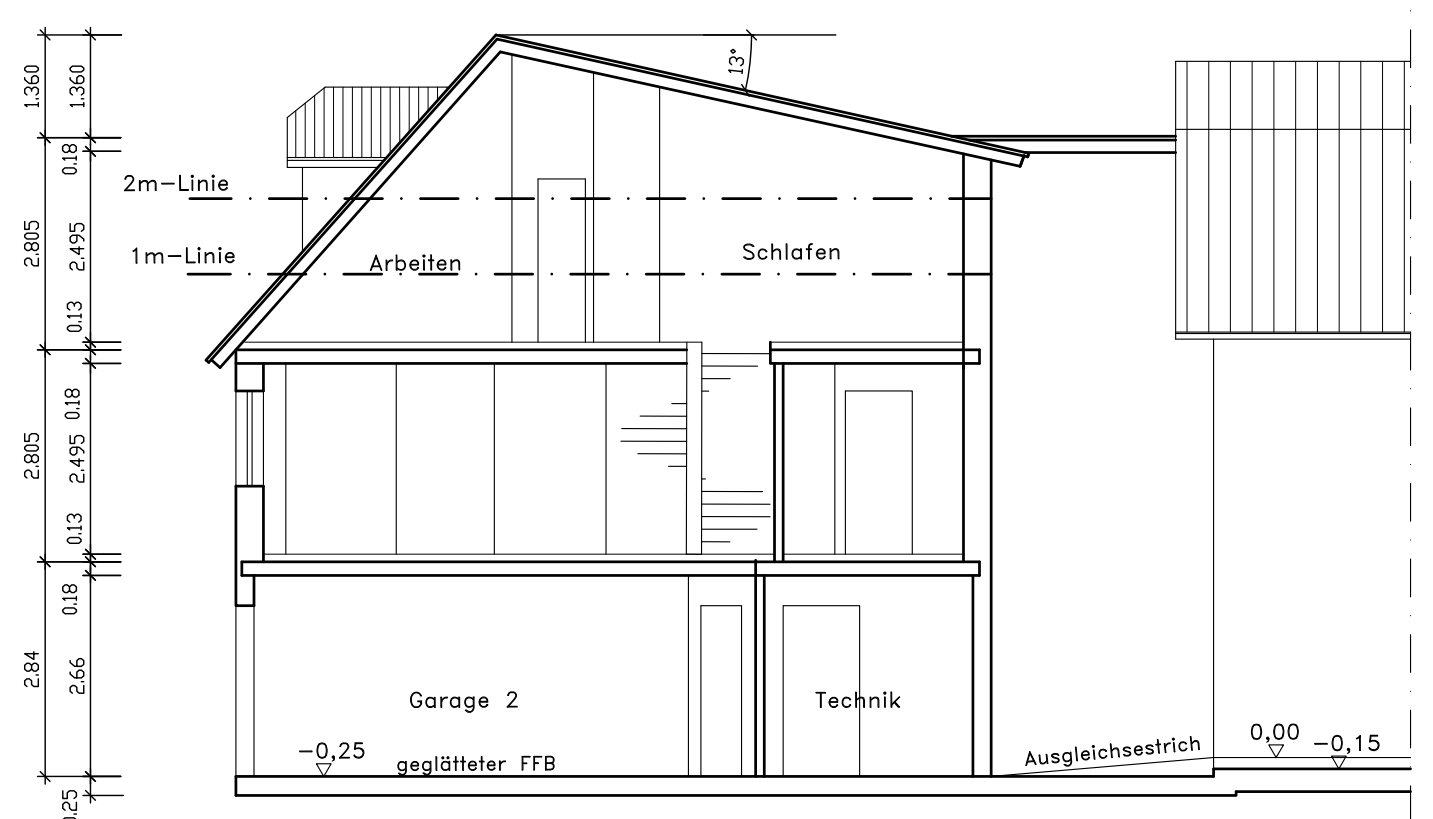


Schnitt 2

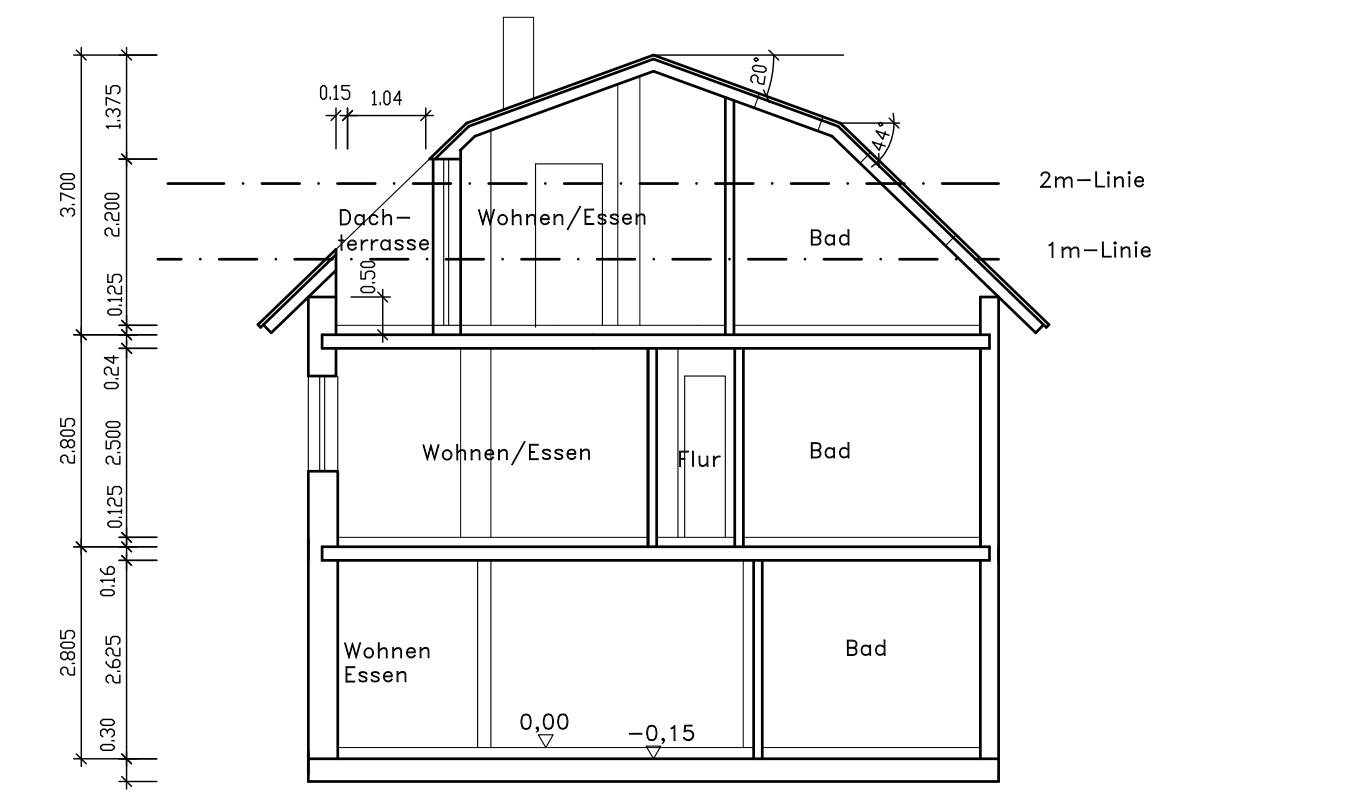


Schnitt 4

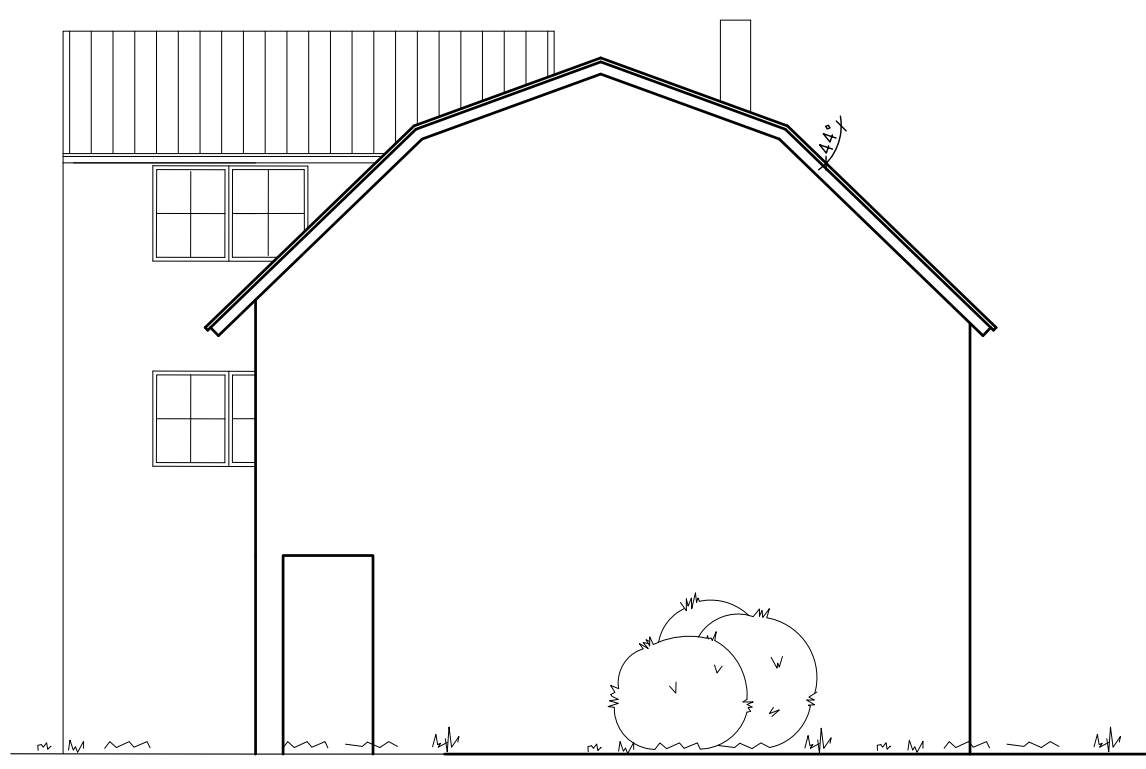

Ansicht Nord

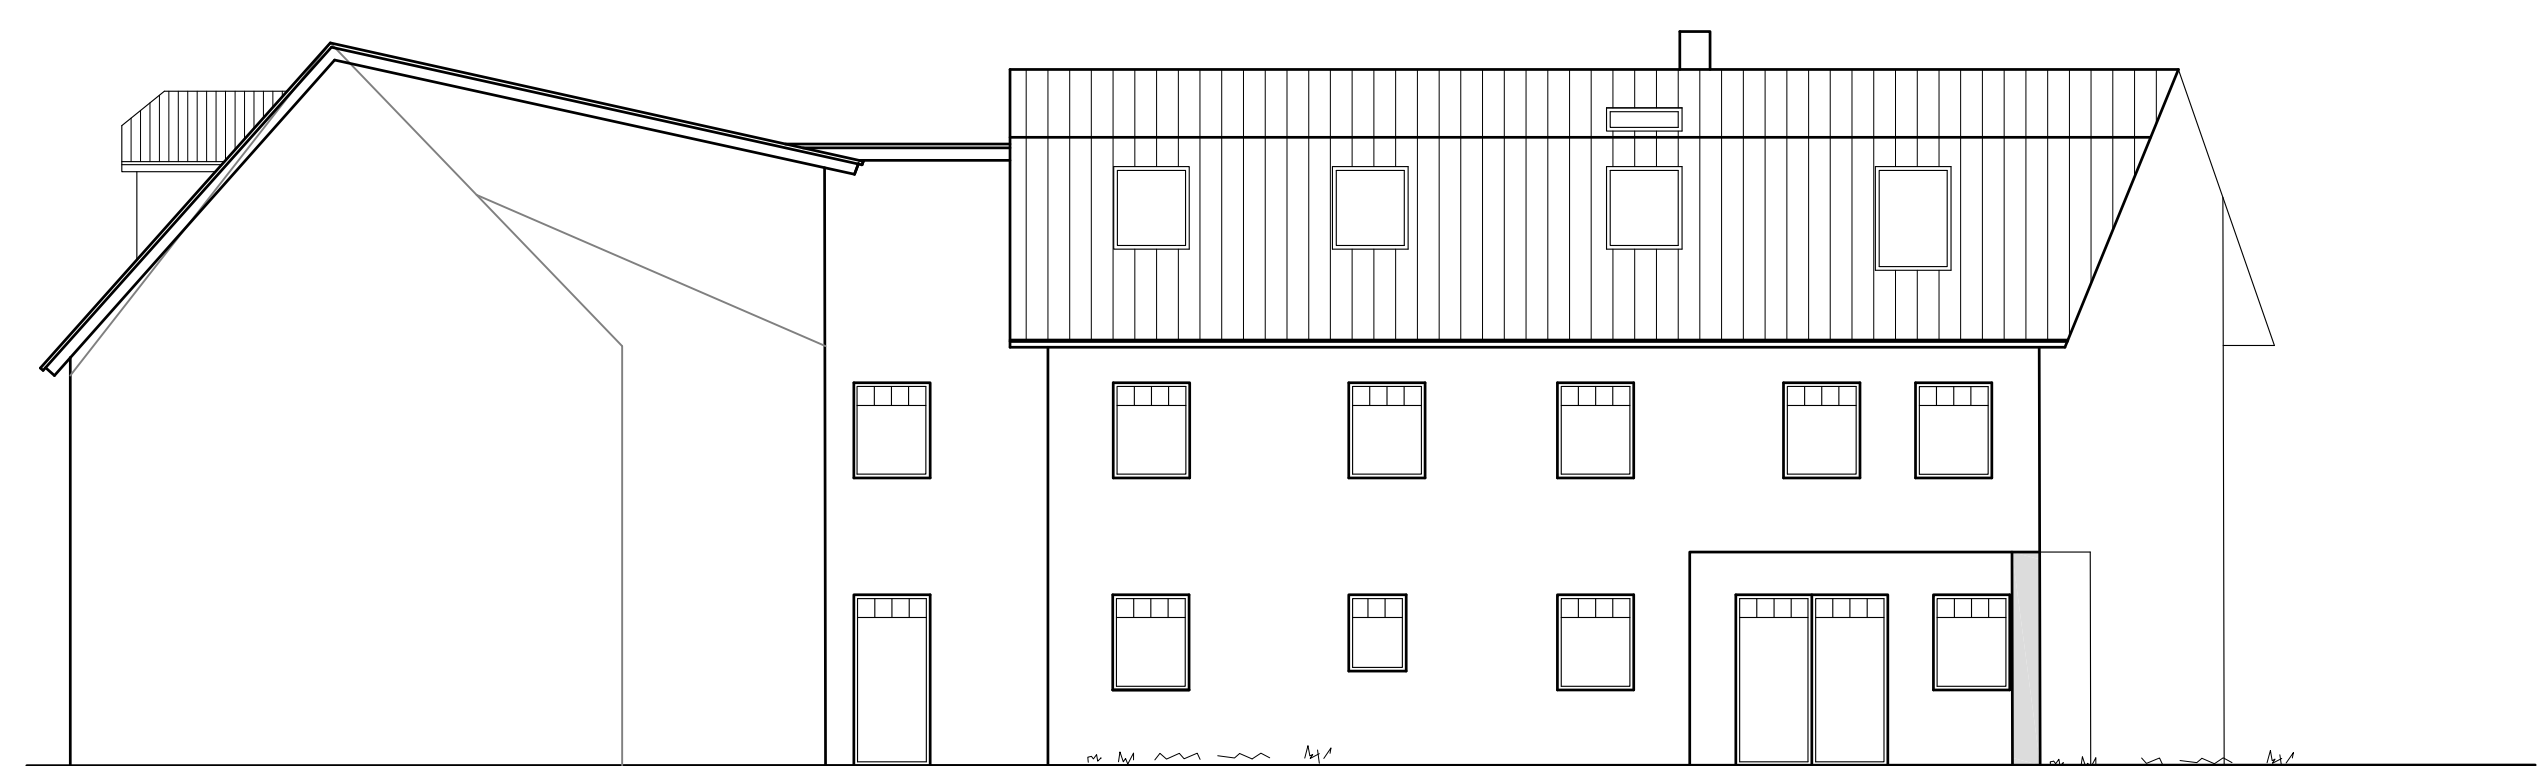


Ansicht Ost

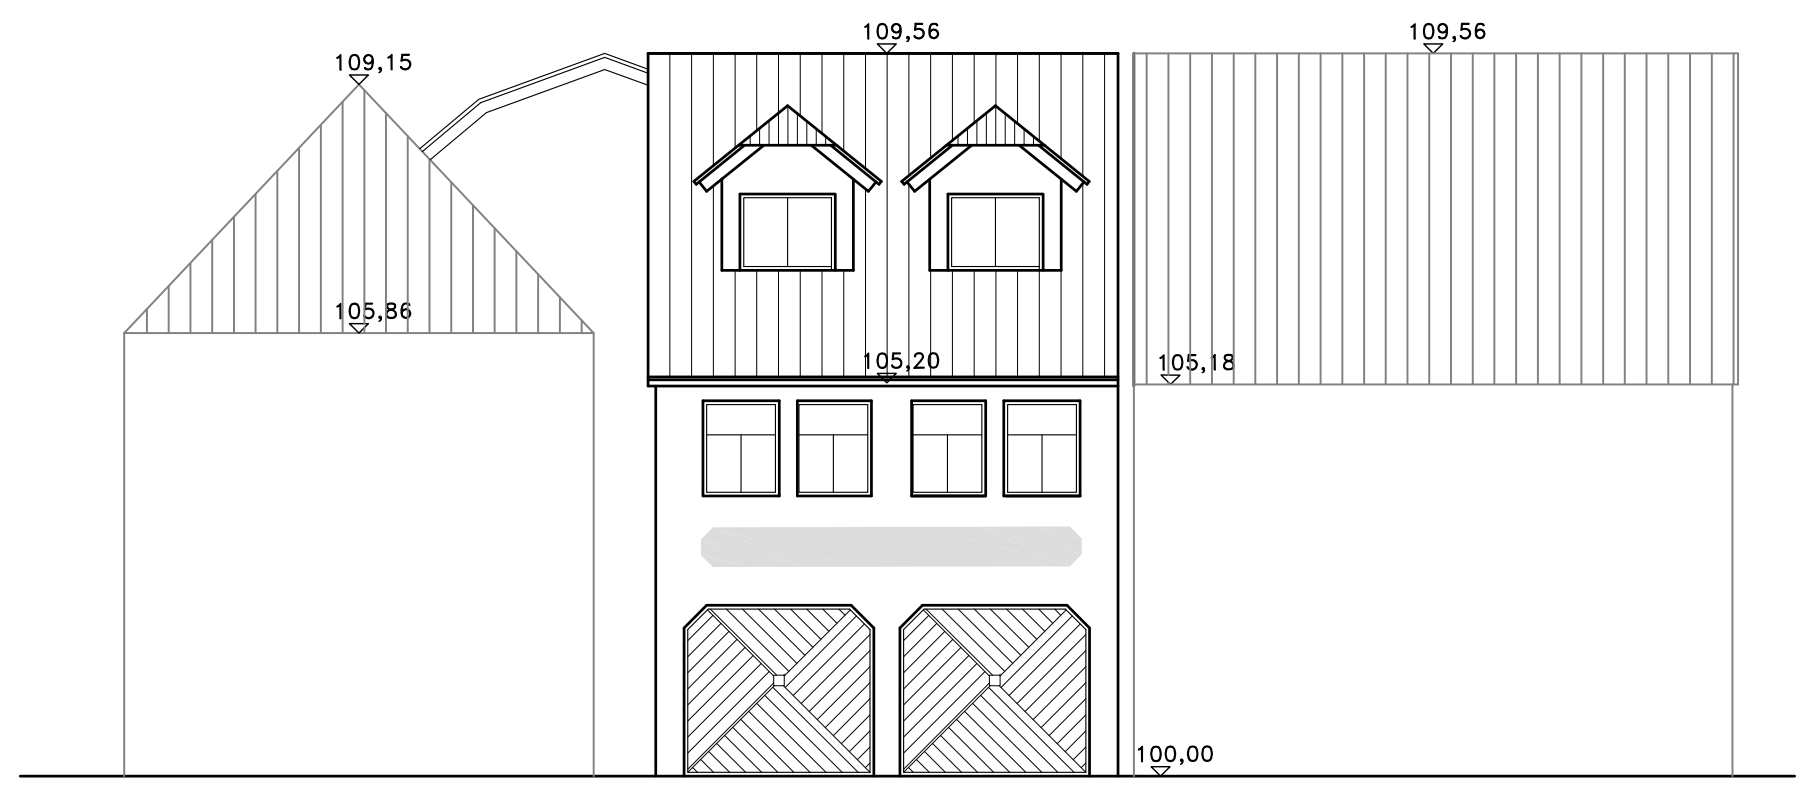


Ansicht Süd



Ansicht West

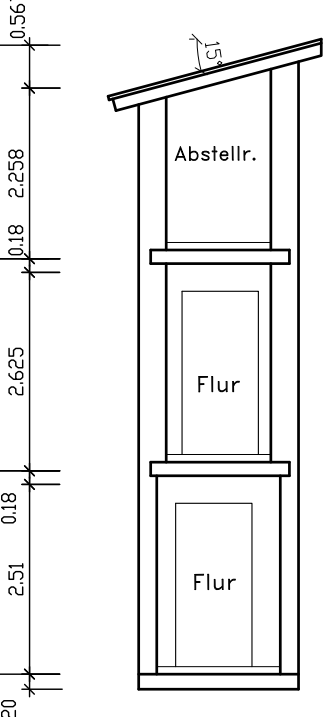

Schnitt 3

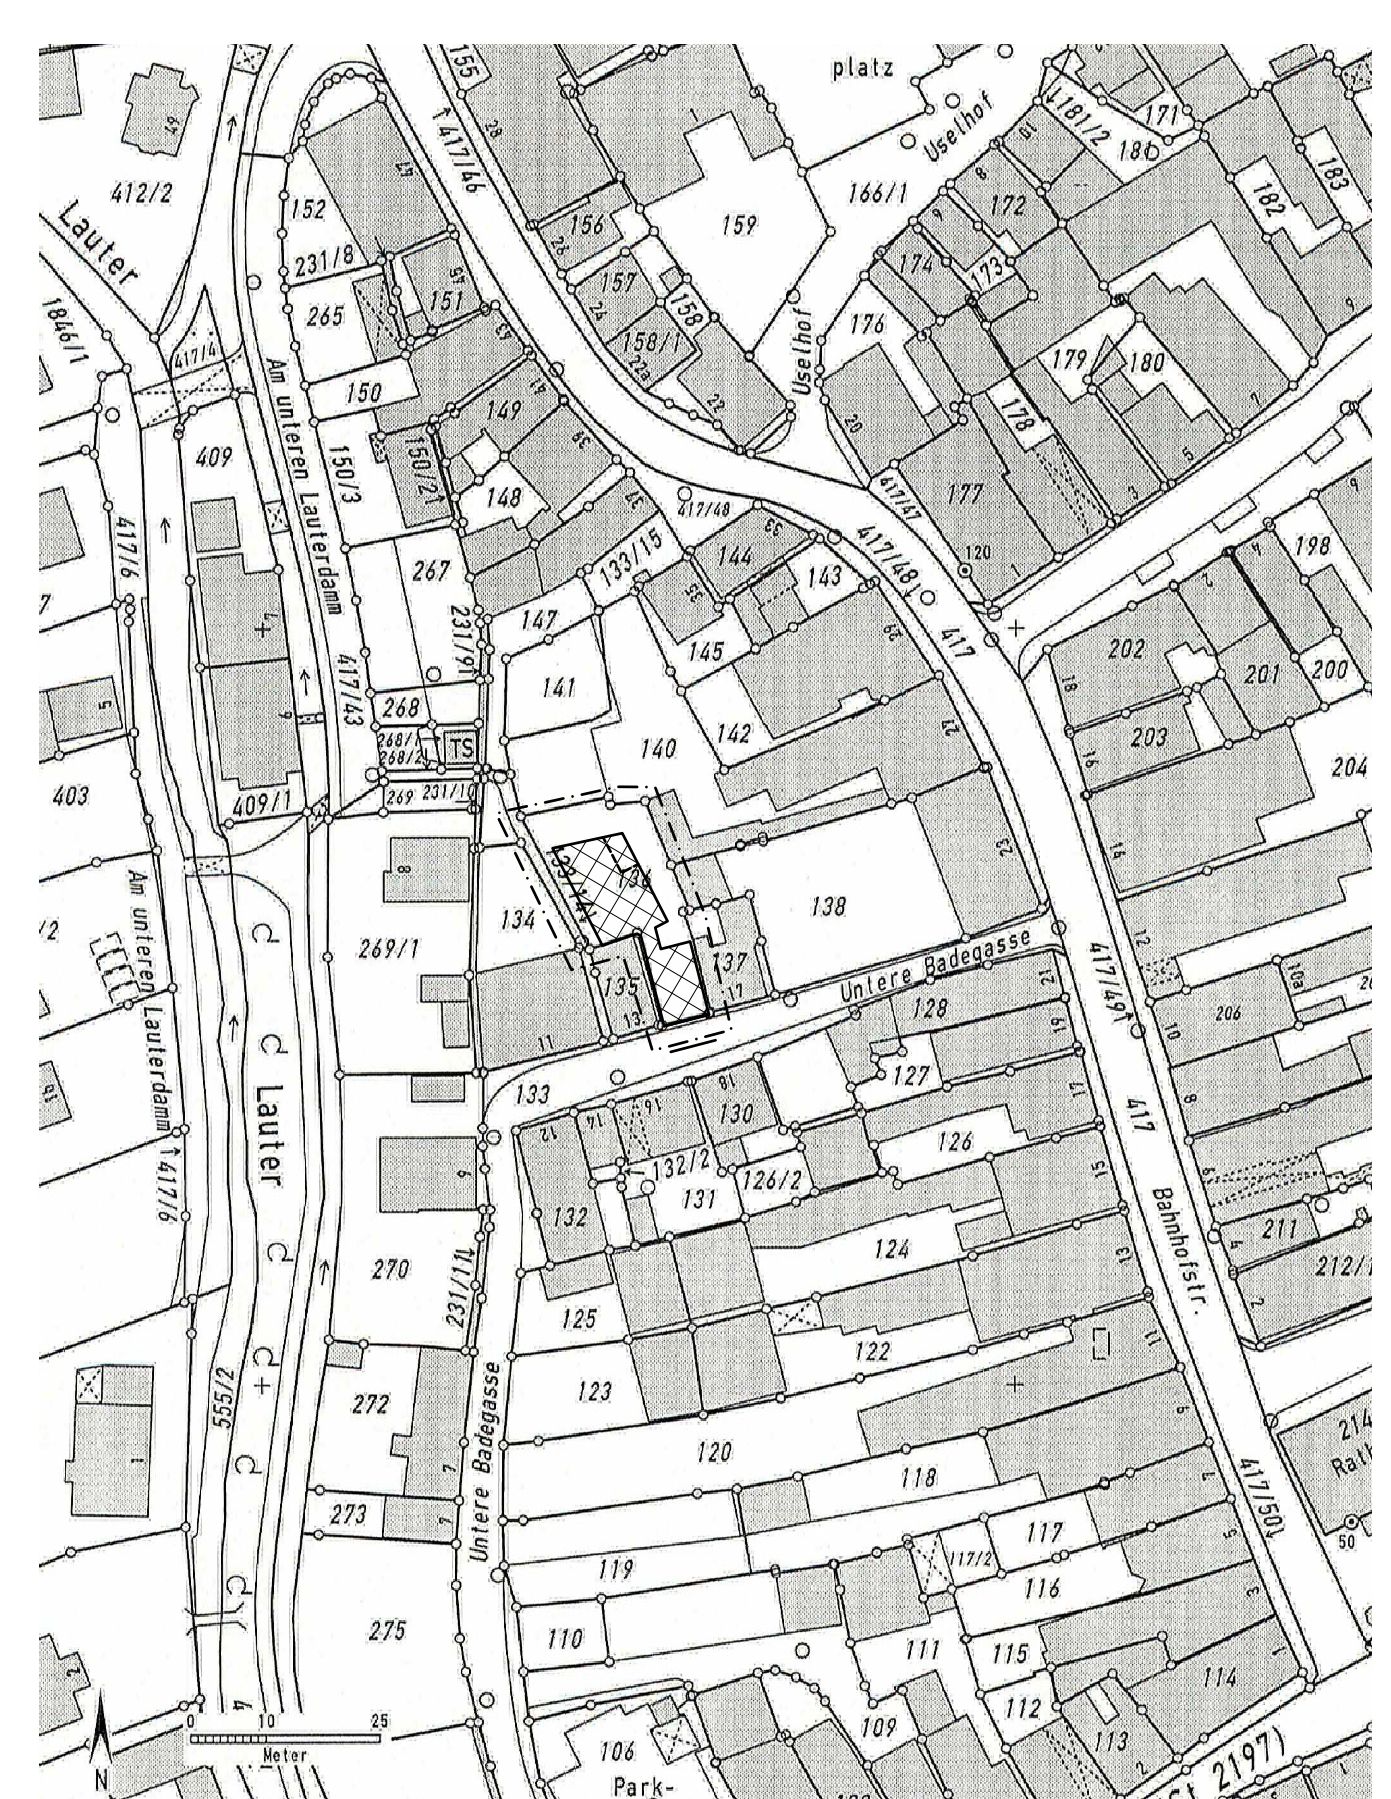

Lageplan M 1:1000

DECKBLATT ZUM BAUANTRAG  
LÜCKENBEBAUUNG VON  
CITYWOHNUNGEN

BAUVORHABEN  
BAUHERR  
BAUGRUNDSTÜCK

GRUNDSTÜCKSGEMEINSCHAFT  
BÖHMER UND HEROLD  
96250 EBENSFELD, FRIEDENSLINDE 7  
FL.NR. 136; GEMARKUNG BAD STAFFELSTEIN  
96231 Bad Staffelstein, Untere Badegasse 15

ANLAGE	PLANINHALT	MASSTAB
1	Grundrisse, Schnitte, Ansichten und Lageplan	1:100 1:1000
	ENTWURFSVERFASSER	BAUHERR
Coburg im April 2011		ENTWURFSVERFASSER: FRANK JOHANNES PDSSECK 7, 96450 COBURG TEL. 09561/54434