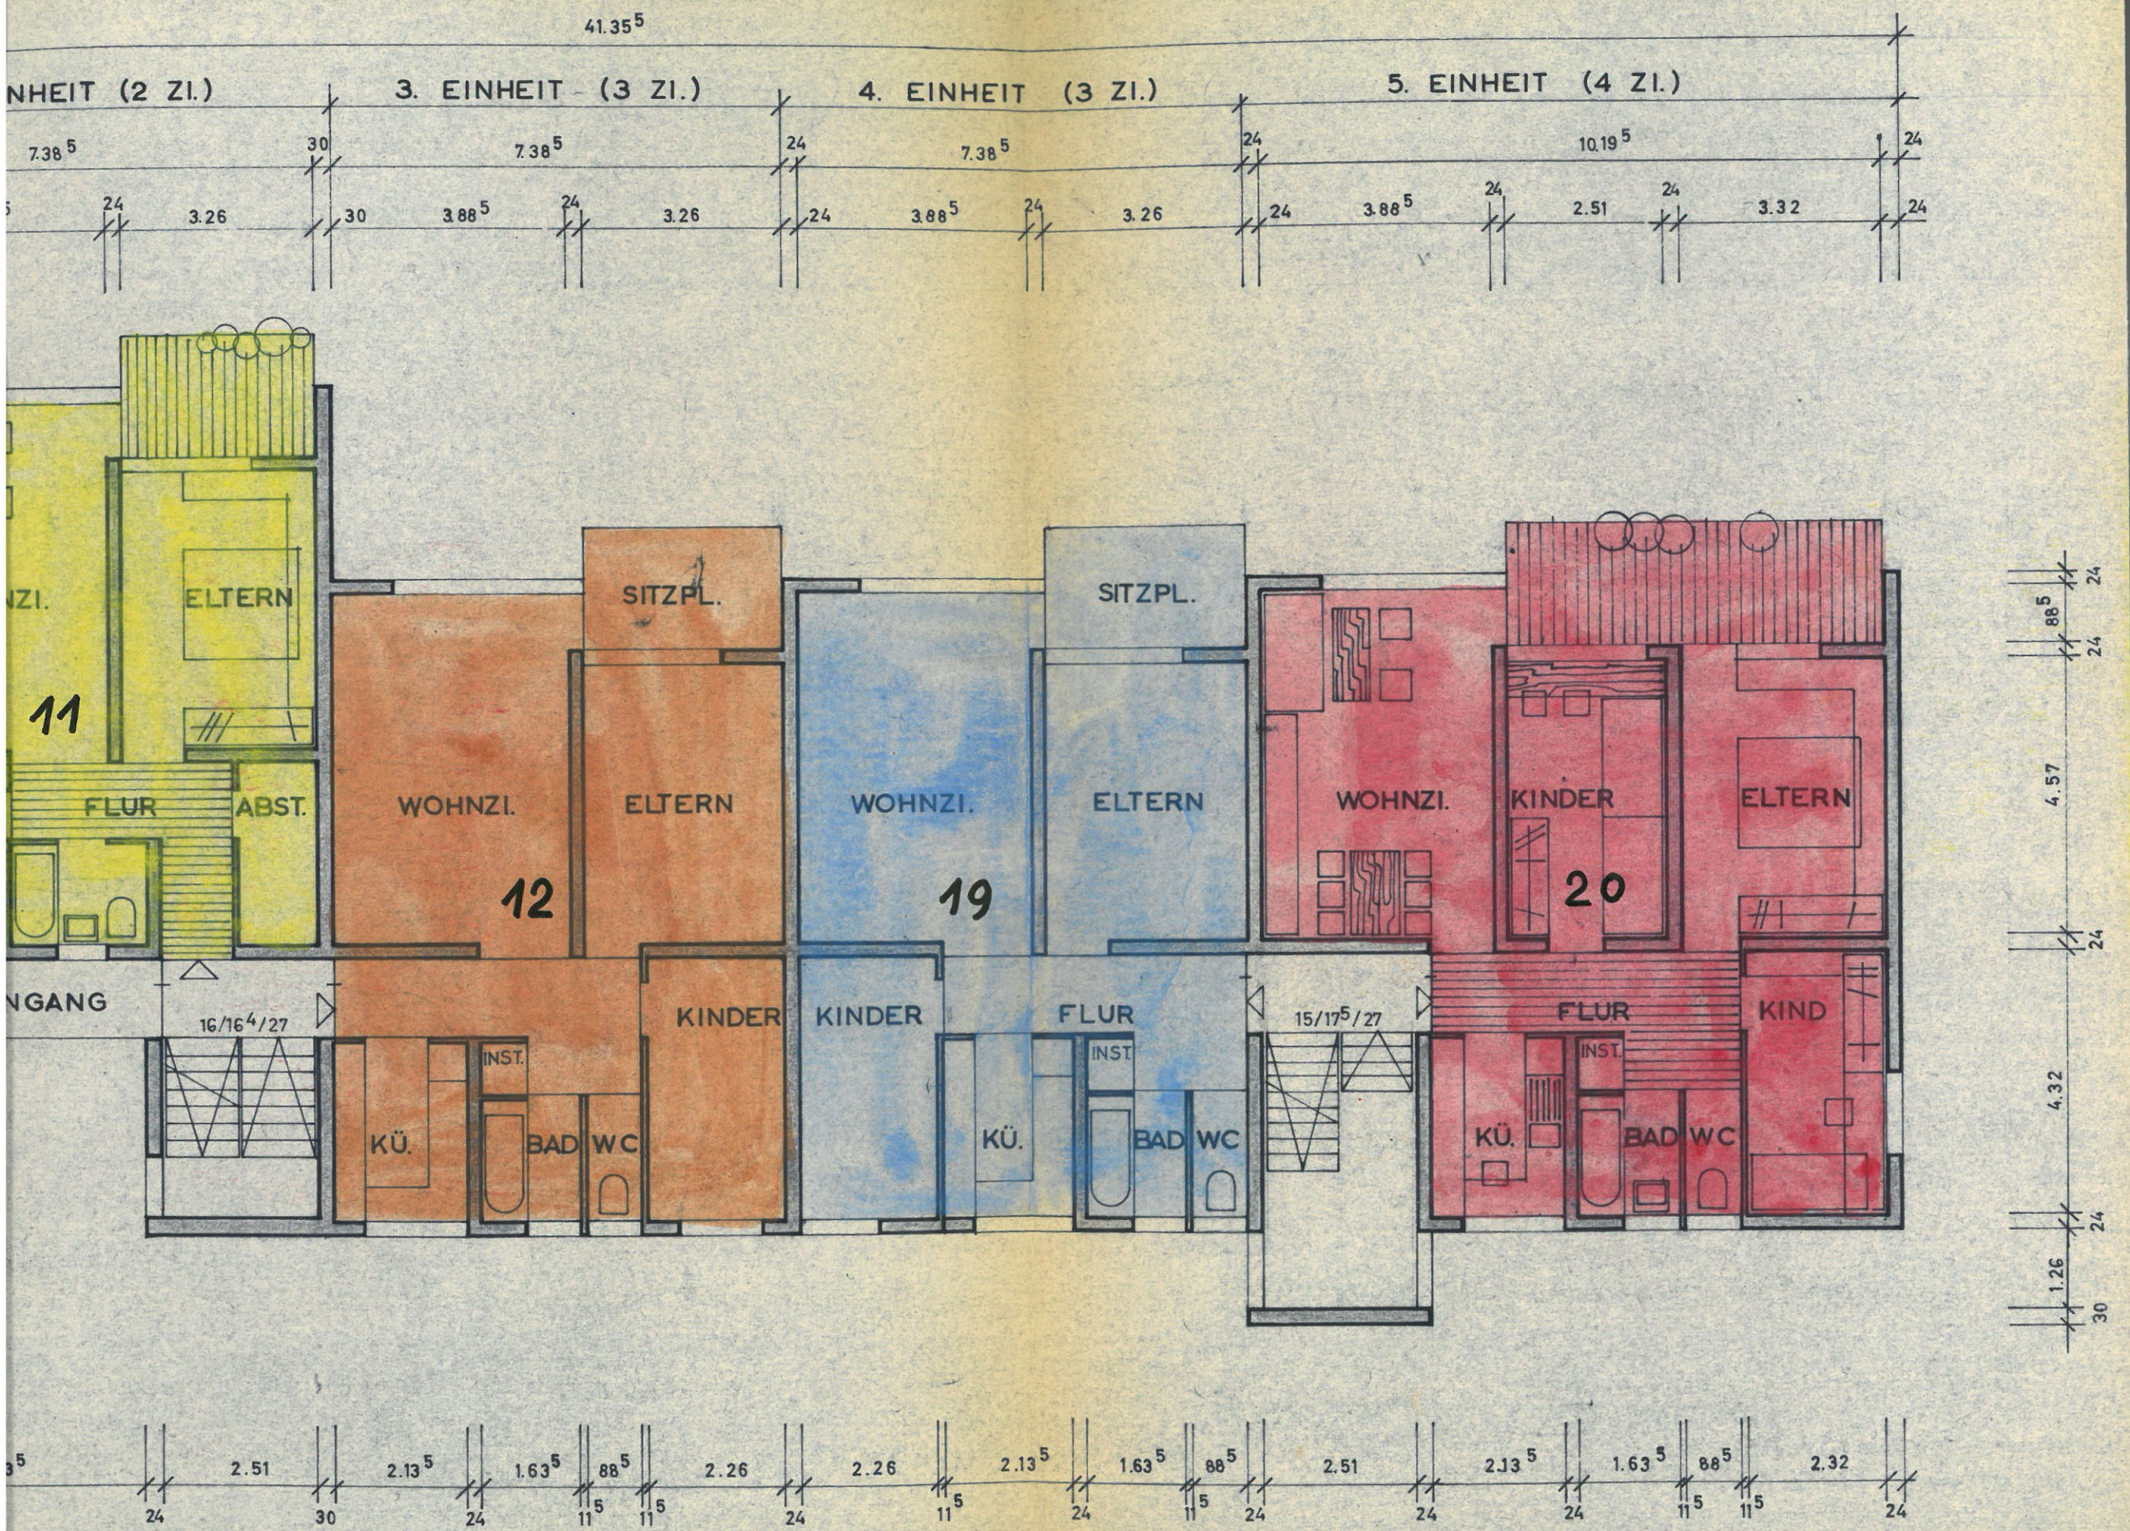
41.35 5
NHEIT (2 ZI.)
3. EINHEIT (3 ZI.)
4. EINHEIT (3 ZI.)
5. EINHEIT (4 ZI.)
7.38 5
7.38 5
7.38 5
10.19 5
3.26
3.88 5
3.26
3.88 5
3.26
3.88 5
2.51
3.32
NZI.
ELTERN
11
FLUR
ABST.
NGANG
16/16 4/27
WOHNZI.
12
ELTERN
KÜ.
INST.
BAD
WC
KINDER
SITZPL.
WOHNZI.
19
KINDER
KÜ.
FLUR
INST.
BAD
WC
ELTERN
SITZPL.
15/17 5/27
WOHNZI.
KINDER
20
ELTERN
FLUR
KÜ.
INST.
BAD
WC
KIND
88 5
4.57
4.32
1.26
24
30
2.51
2.13 5
1.63 5
88 5
2.26
2.26
2.13 5
1.63 5
88 5
2.51
2.13 5
1.63 5
88 5
2.32
11 5