


50 3.385 115 1.635 115 2.385 24 2.26 24 2.565 115 2.26 115 2.51 6 2.51 24 24

1135 1385 0865 1135
 BRÜSTEL. 0.935 M

30 50 3.57 2.30 715 2.595 24 2.305 715 2.595 24 5.01 5.01 50

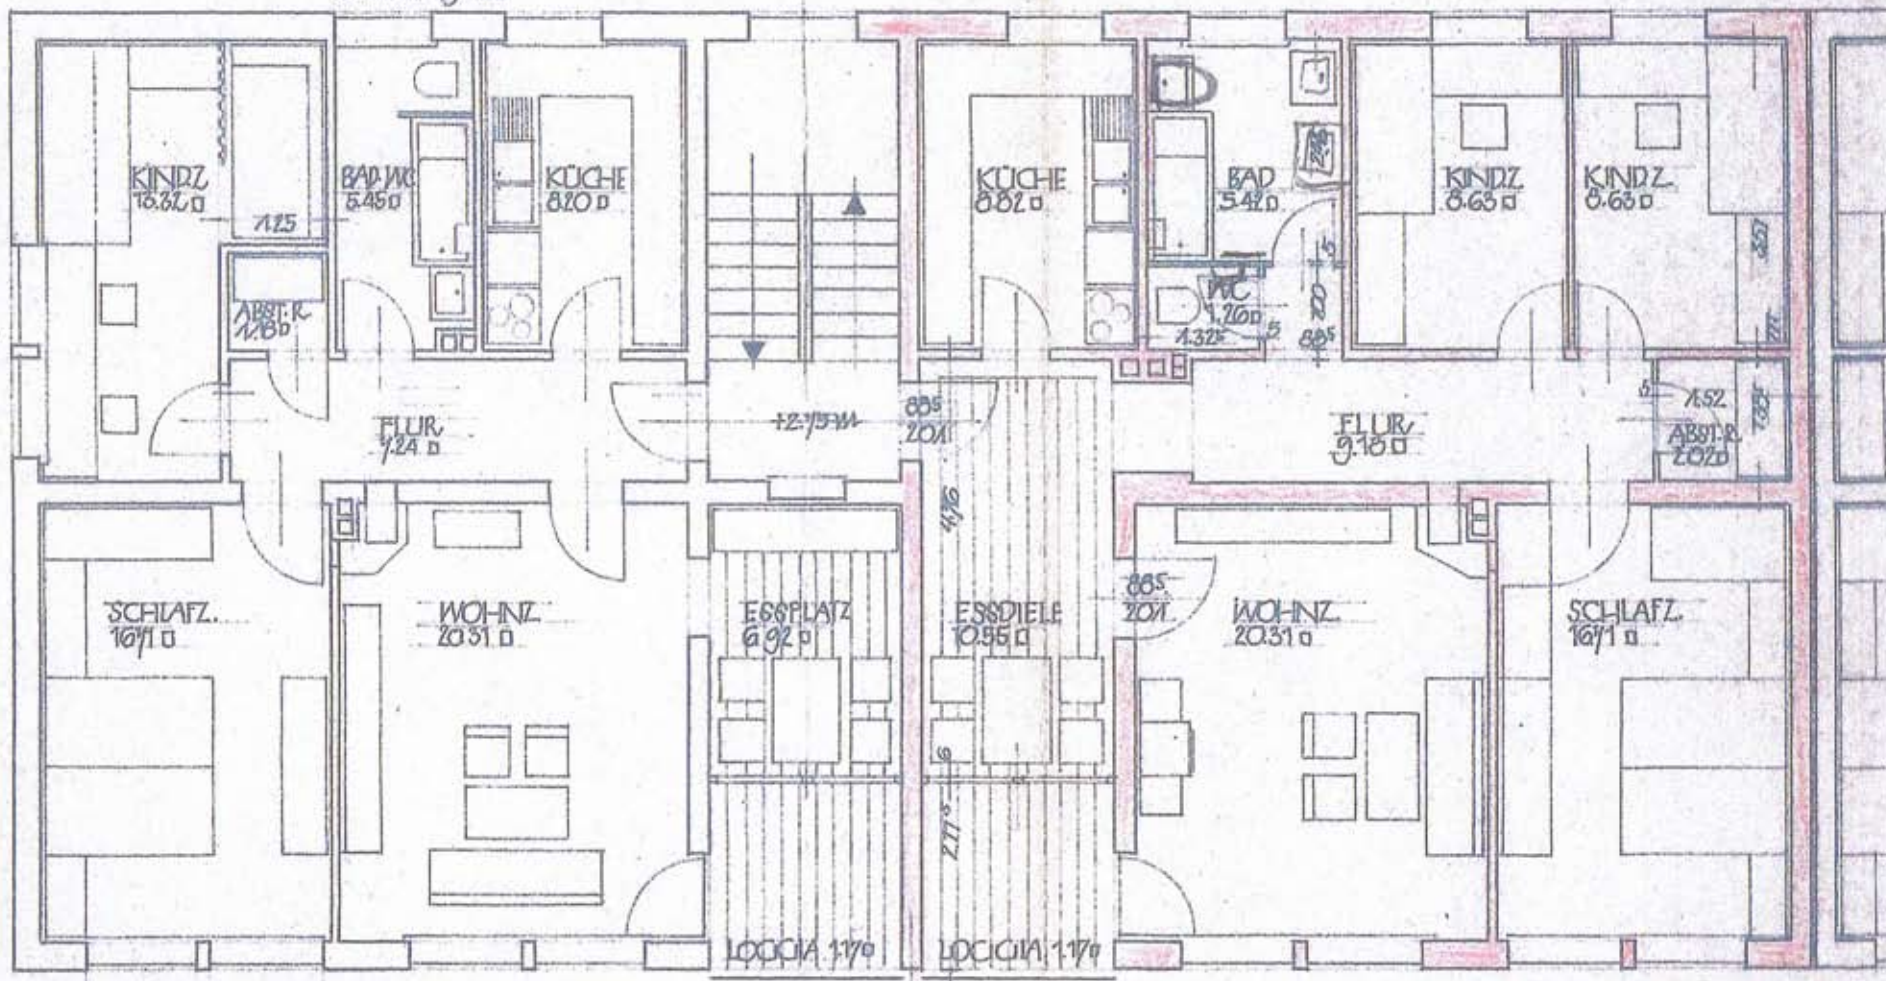

130 130 151 151
 WOHNFLÄCHE: 8050 □

WOHNFLÄCHE: 9270 □ WO

30 3.385 115 4.135 24 2.26 24 2.26 24 4.135 115 3.385 24 24 6 24 10.135 21.05 10.135 24 24