


LEBEN IM NEUEN SCHWECHAT

FRANZ SCHUBERT-STRASSE 2A

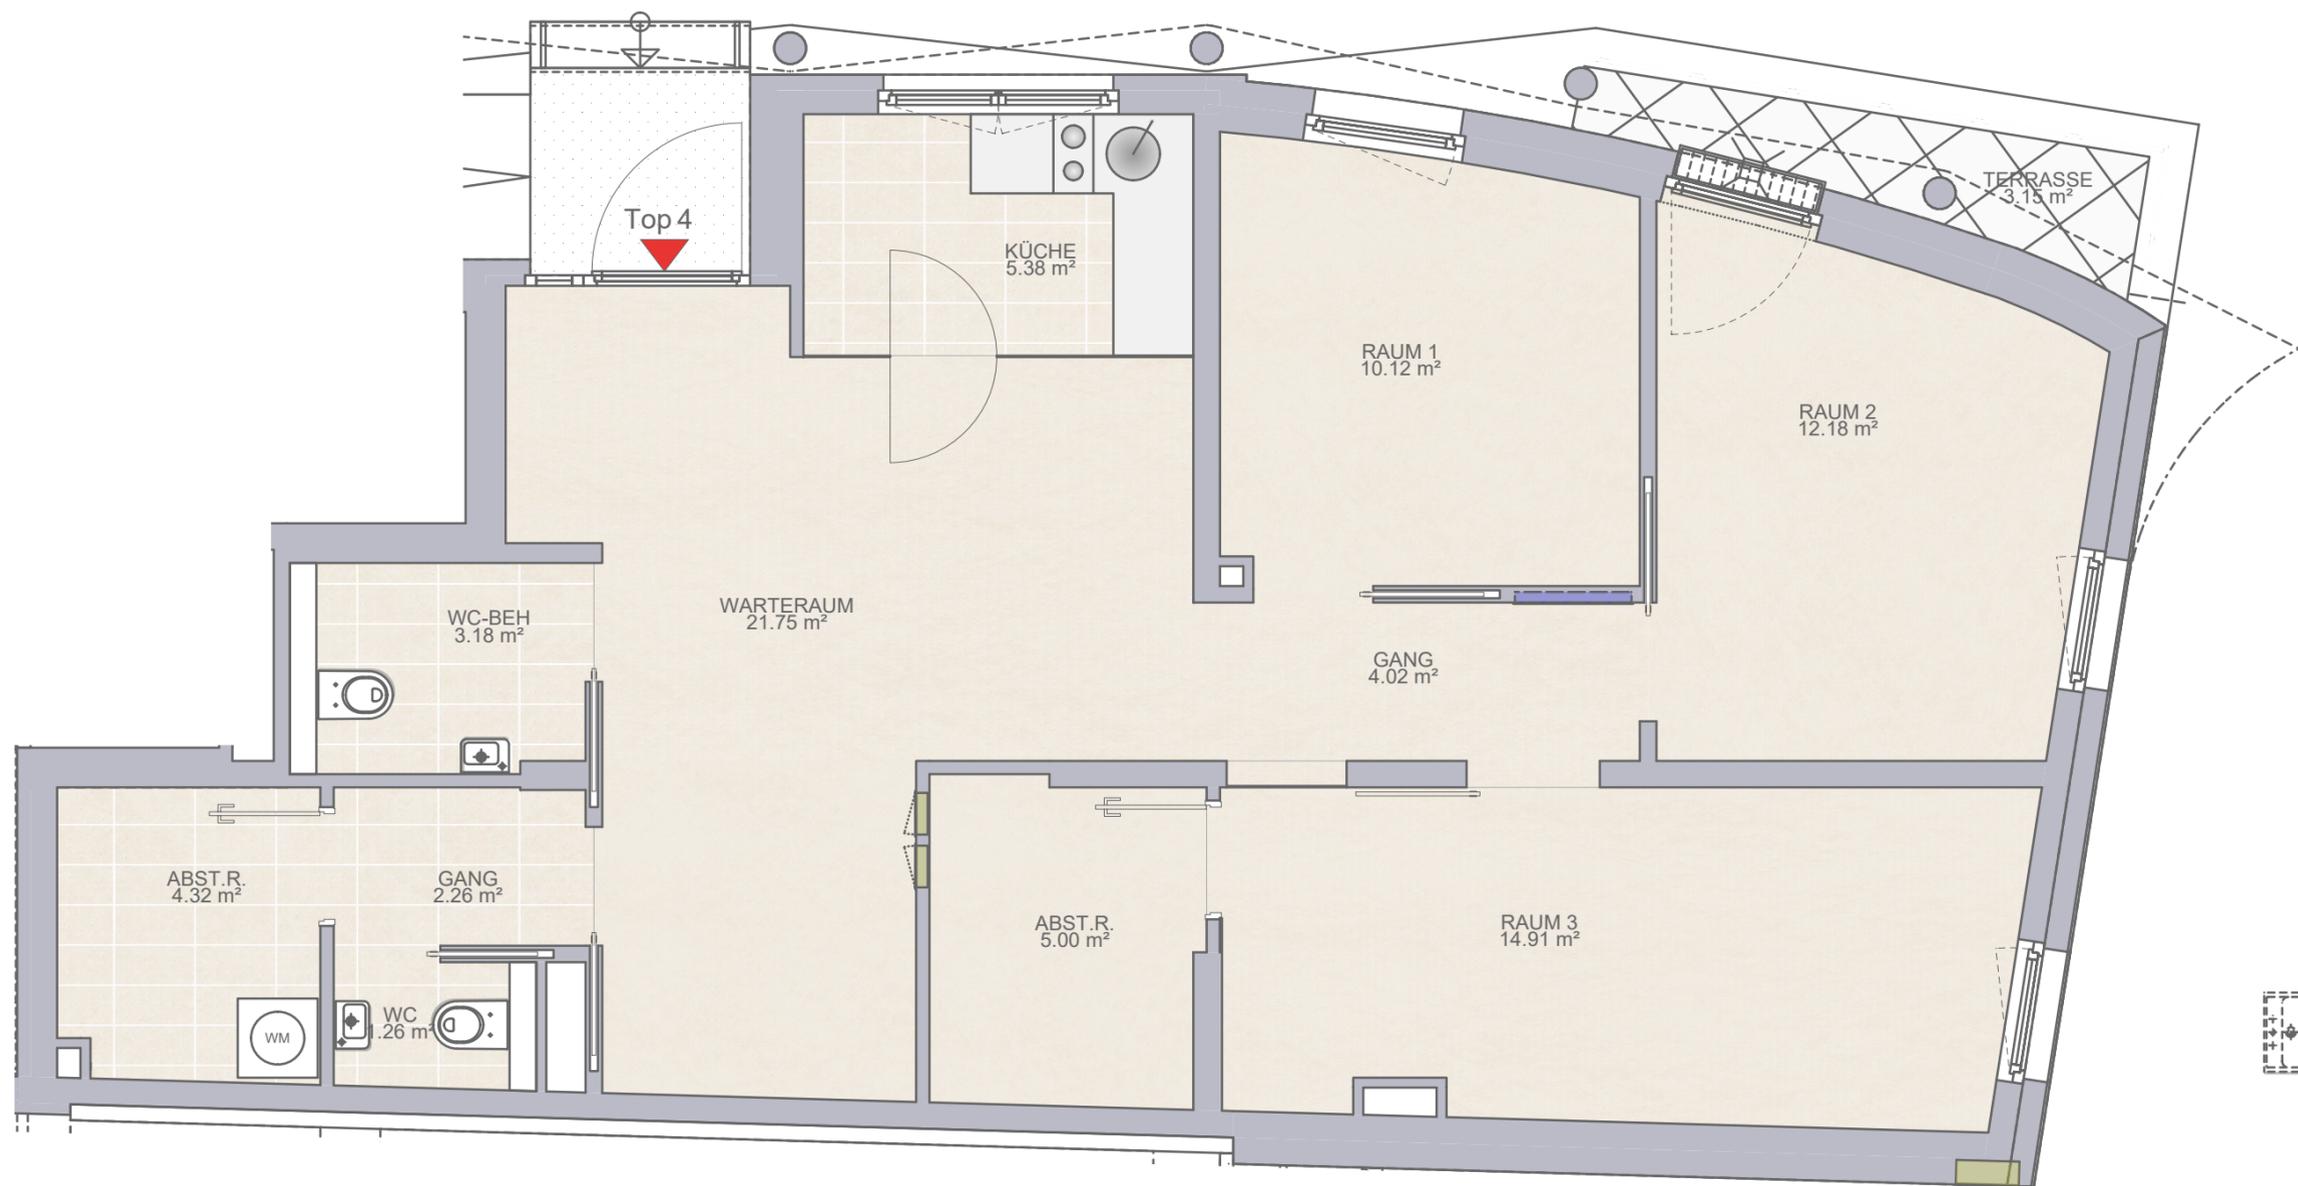


ERDGESCHOSS

TOP 04 ORDINATION

WARTERAUM	21.75 m ²
KÜCHE	5.38 m ²
RAUM 1	10.12 m ²
RAUM 2	12.18 m ²
RAUM 3	14.91 m ²
GANG	4.02 m ²
ABST.R.	5.00 m ²
WC-BEH	3.18 m ²
WC	2.26 m ²
GANG	2.26 m ²
ABST.R.	4.32 m ²
Summe	84.38 m²

TERRASSE	3.15 m ²
----------	---------------------

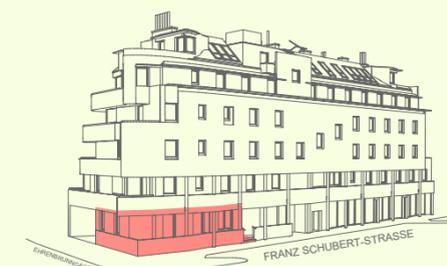

ARCHITEKT DI LÁSZLÓ KRIZMANICS
2500 BADEN, ERZHERZOG WILHELM-RING 1-3 / 8

Unverbindliche Plankopie. Änderungen während der Bauausführung, infolge Behördenauflagen, haustechnischer und konstruktiver Maßnahmen vorbehalten. Dieser Plan ist nicht für die Bestellung von Einbaumöbeln verwendbar. Naturmasse erforderlich! Die Einrichtung und Bepflanzung ist illustrativ dargestellt und wird nicht geliefert. Boden- und Wandbeläge, Elektro-, Sanitär- und sonstige Ausstattung laut gültiger Ausstattungsbeschreibung.



Himberger Straße 1 • 2320 Schwechat
Tel.: (01) 707 66 22 • Fax: (01) 707 66 22-22
leiner.office@baumeister.cc • www.immobilienvelt.cc