



ANSICHT VON RECHTS (Süd - West)

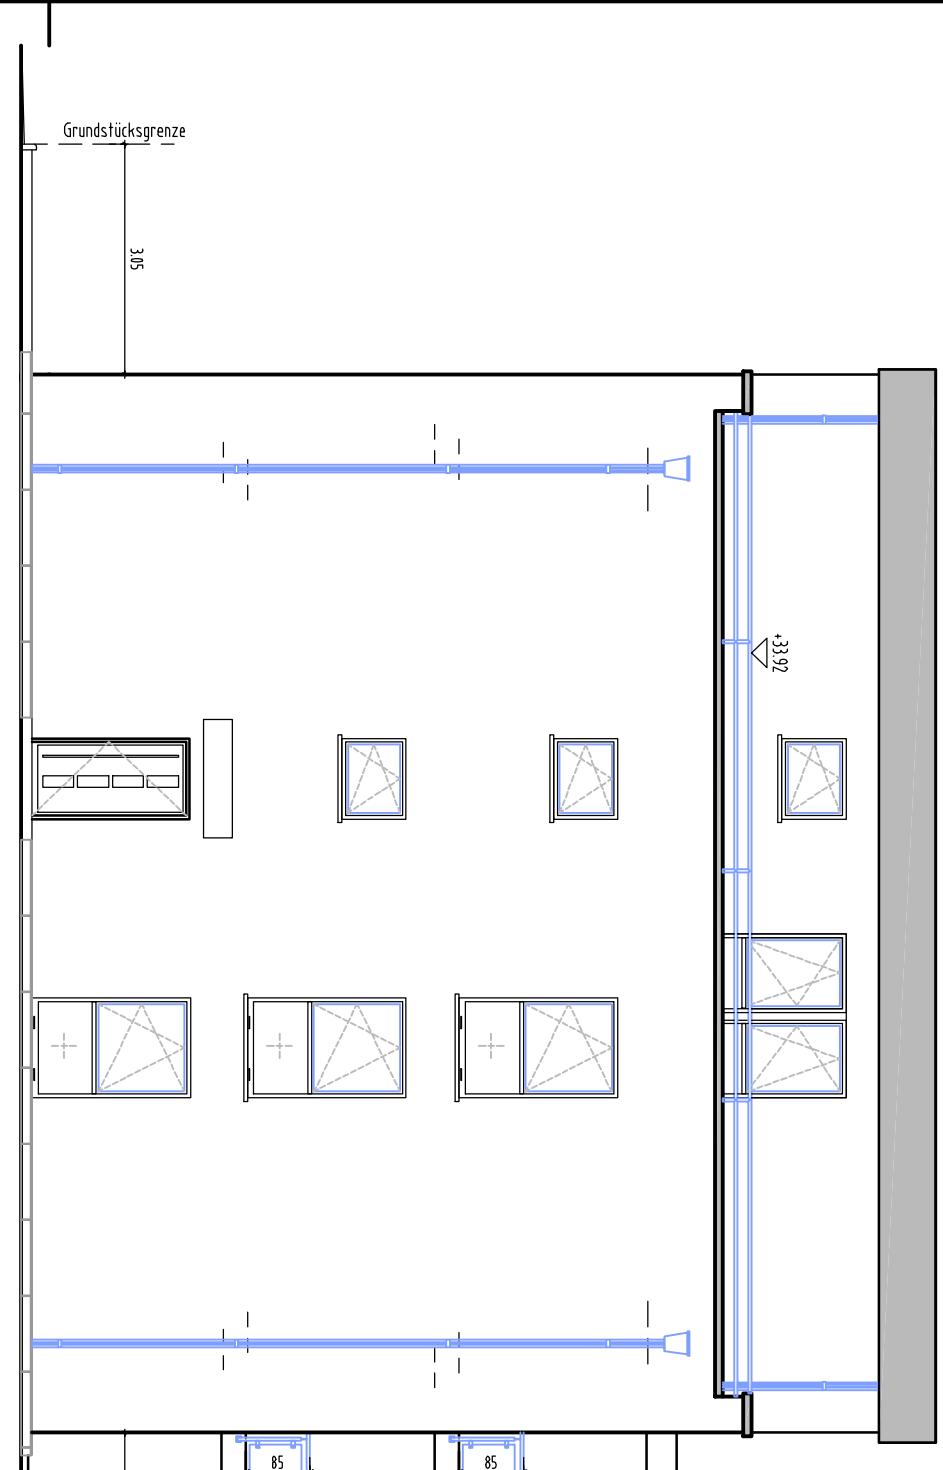

ANSICHT VON LINKS (Nord - Ost)

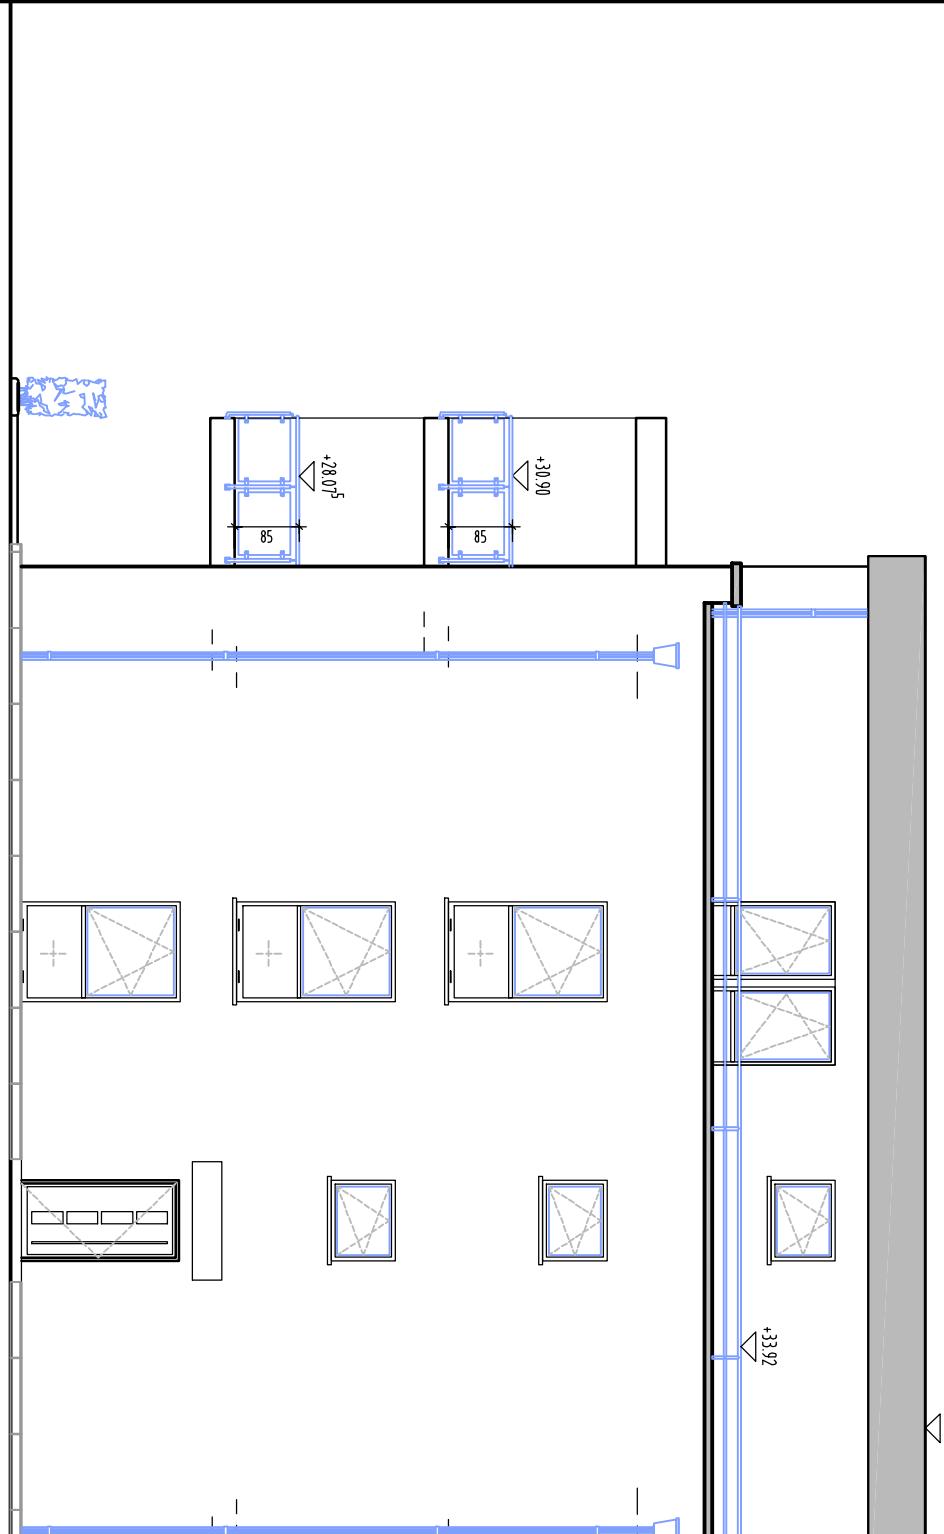

ANSICHT VON LINKS & RECHTS					
Gemarkung	Bauvorhaben	Flur	Flurstücke		
BEECK	ERRICHTUNG VON 8 WOHNUNGEN	3	905		
Bemerkung	Bauort				
	HAUS-KNIPP-STRASSE				
	47139 DUISBURG				
Maßstab	Zeichnungs-Nr.	Blatt	Datum	Bearbeiter	Bauzeichner
---	19-01	7	25.06.2019	N. Okay	R. Sekar

Bauherr
GREAFS GmbH
Z.HD. SERDAR YAVUZ
MERCATORS STRASSE 4
47051 DUISBURG

Architekt
ASIM AKKURT
KALKWEG 52
47055 DUISBURG