

Theodor-Heuss-Ring
97215 Uffenheim

BAUHERR:

Janick Reinholz
Erkenbrechtshofen 22
91438 Bad Windsheim

NACHBARN:

Flurst. Nr.: 1529/42
Serby Sabine und Uwe
Ludwig-Erhard-Platz 4
97215 Uffenheim

Flurst. Nr.: 1529/2
Schauermann Dmitrij und Irina
Theodor-Heuss-Ring
97215 Uffenheim


Grundriss EG
M 1:100

MARKT ERLBACH, DEN 09.02.2021



ENTWURFSVERFASSER :

MEYERHÖFER INGRID
ARCHITEKIN

WALDSTRASSE 1, ESCHENBACH
91 459 MARKT ERLBACH
TELEFON / TELEFAX 091 06 / 12 95
E-MAIL : meyerhoefer_plan@hotmail.com

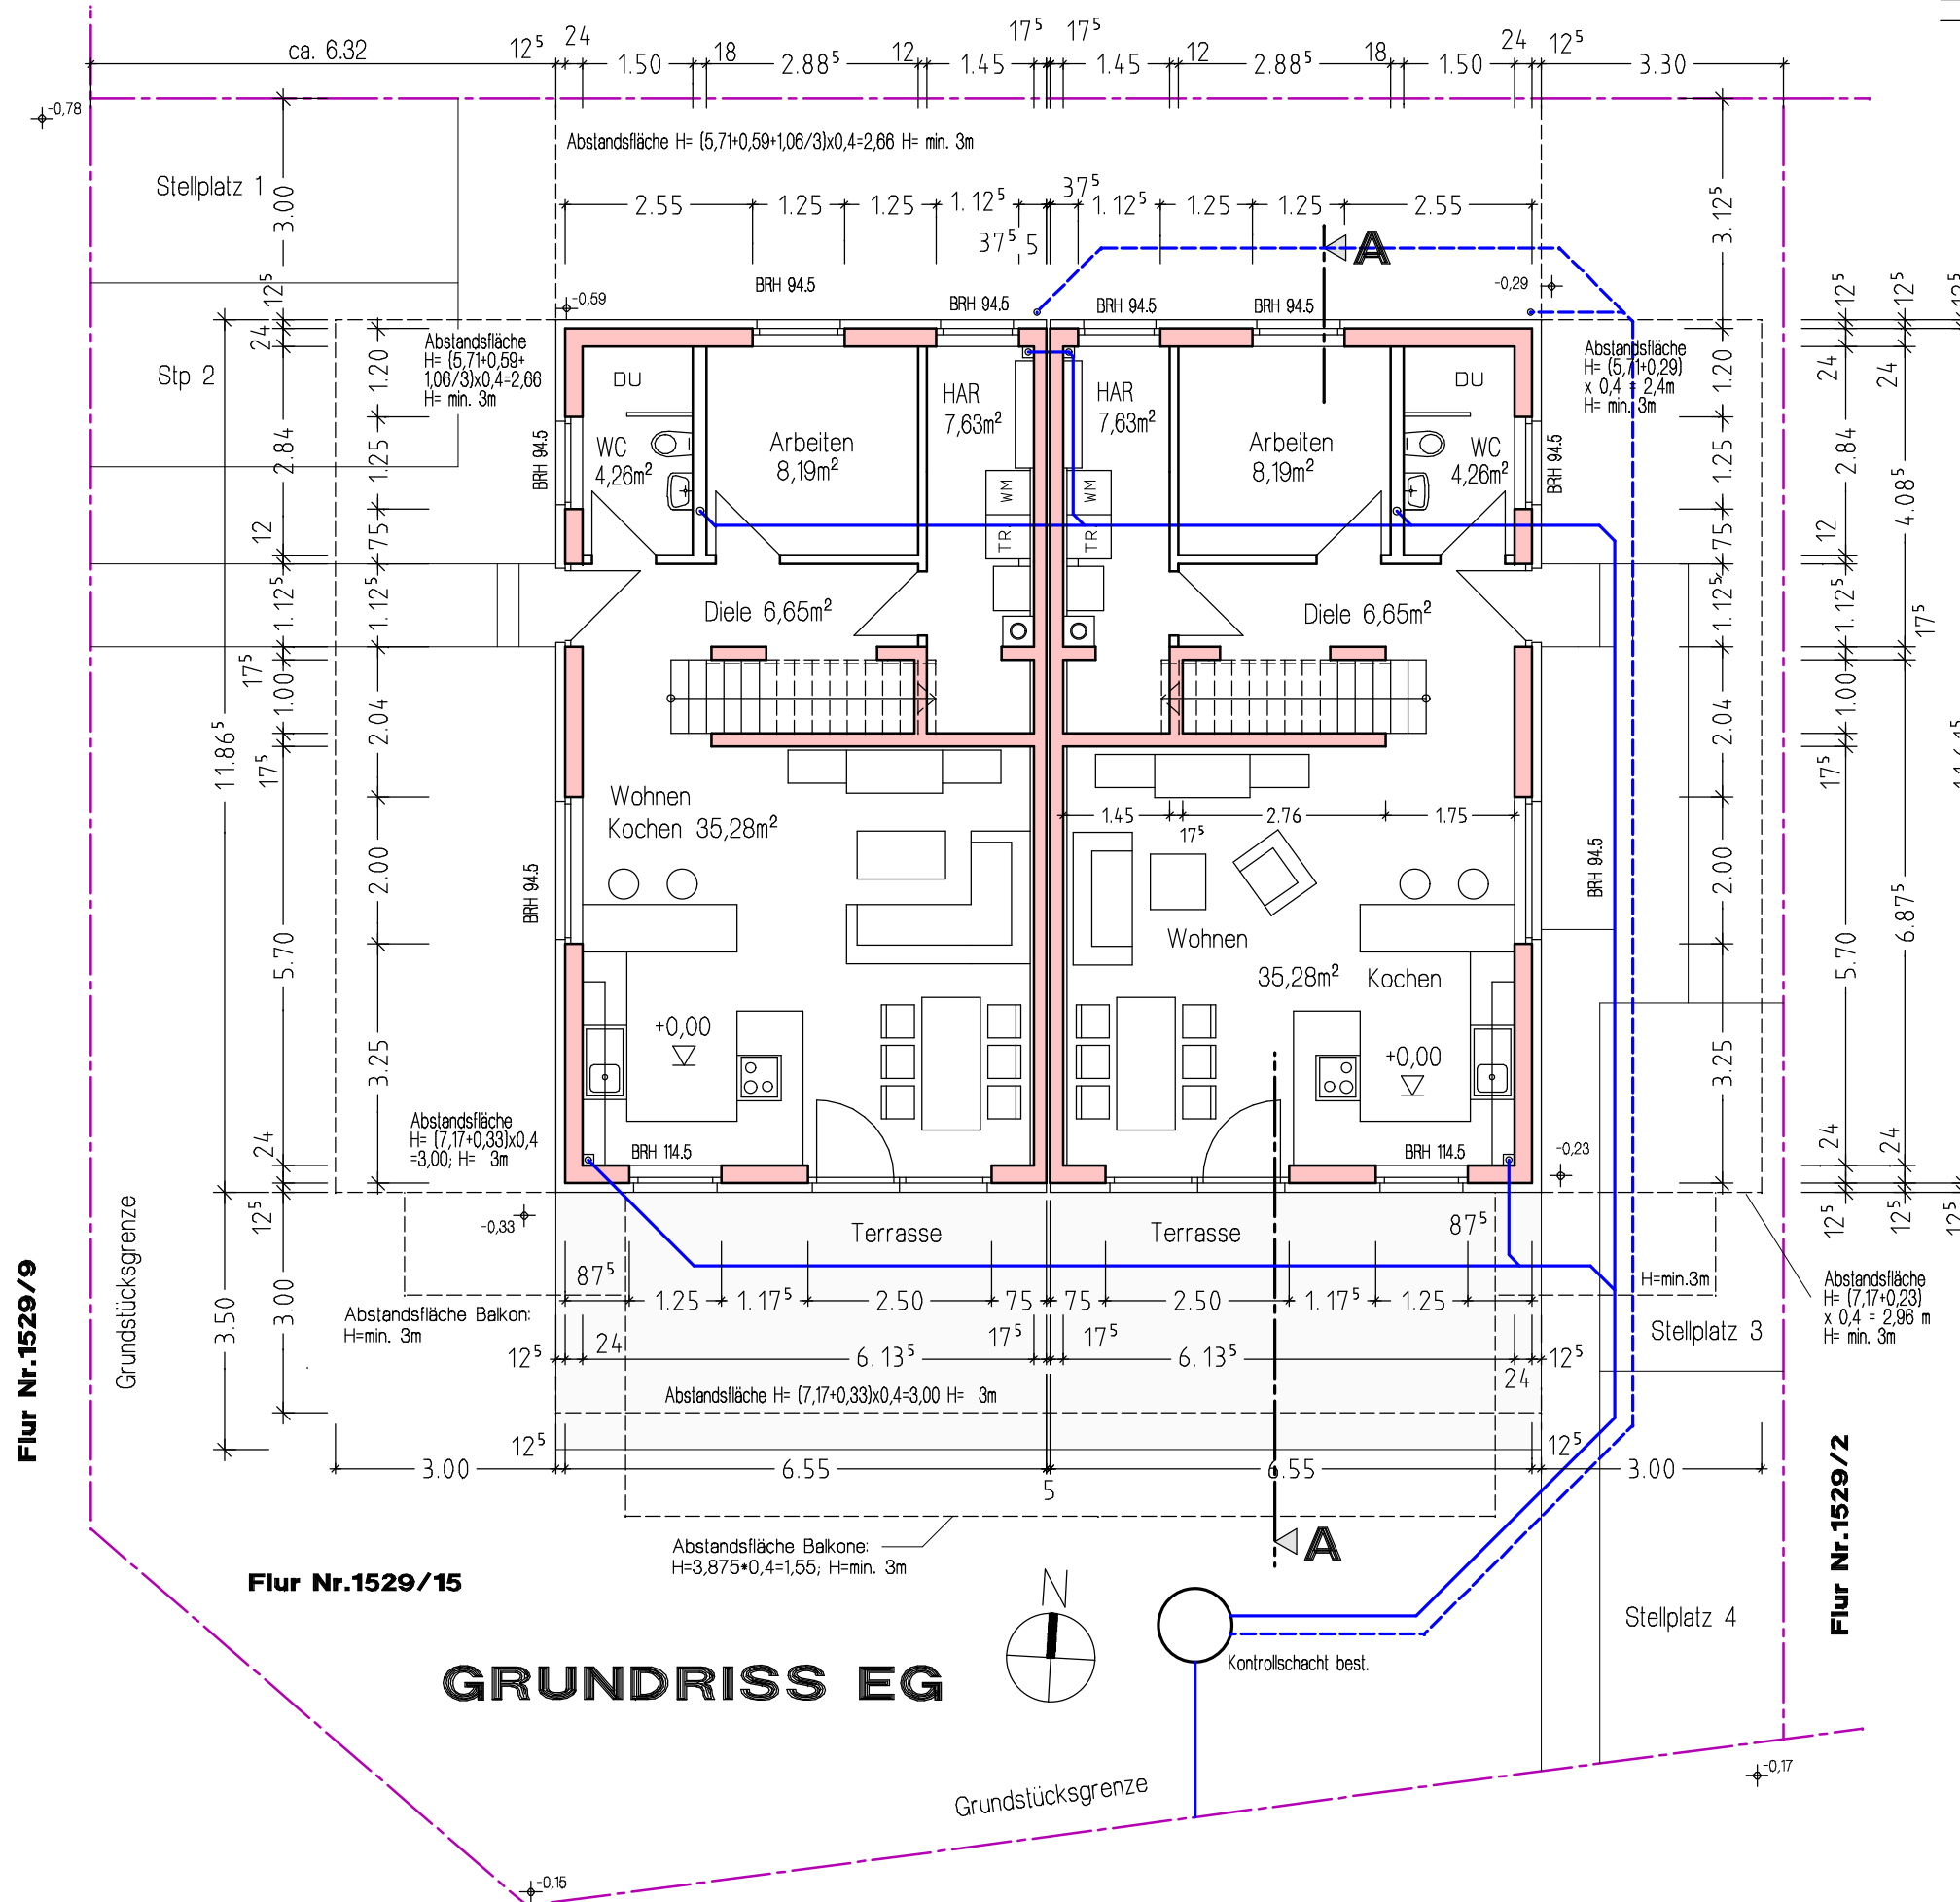

GRUNDRISS EG

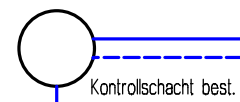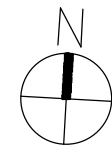

Grundstücksgrenze

Flur Nr.1529/9

Flur Nr.1529/15

Flur Nr.1529/2