


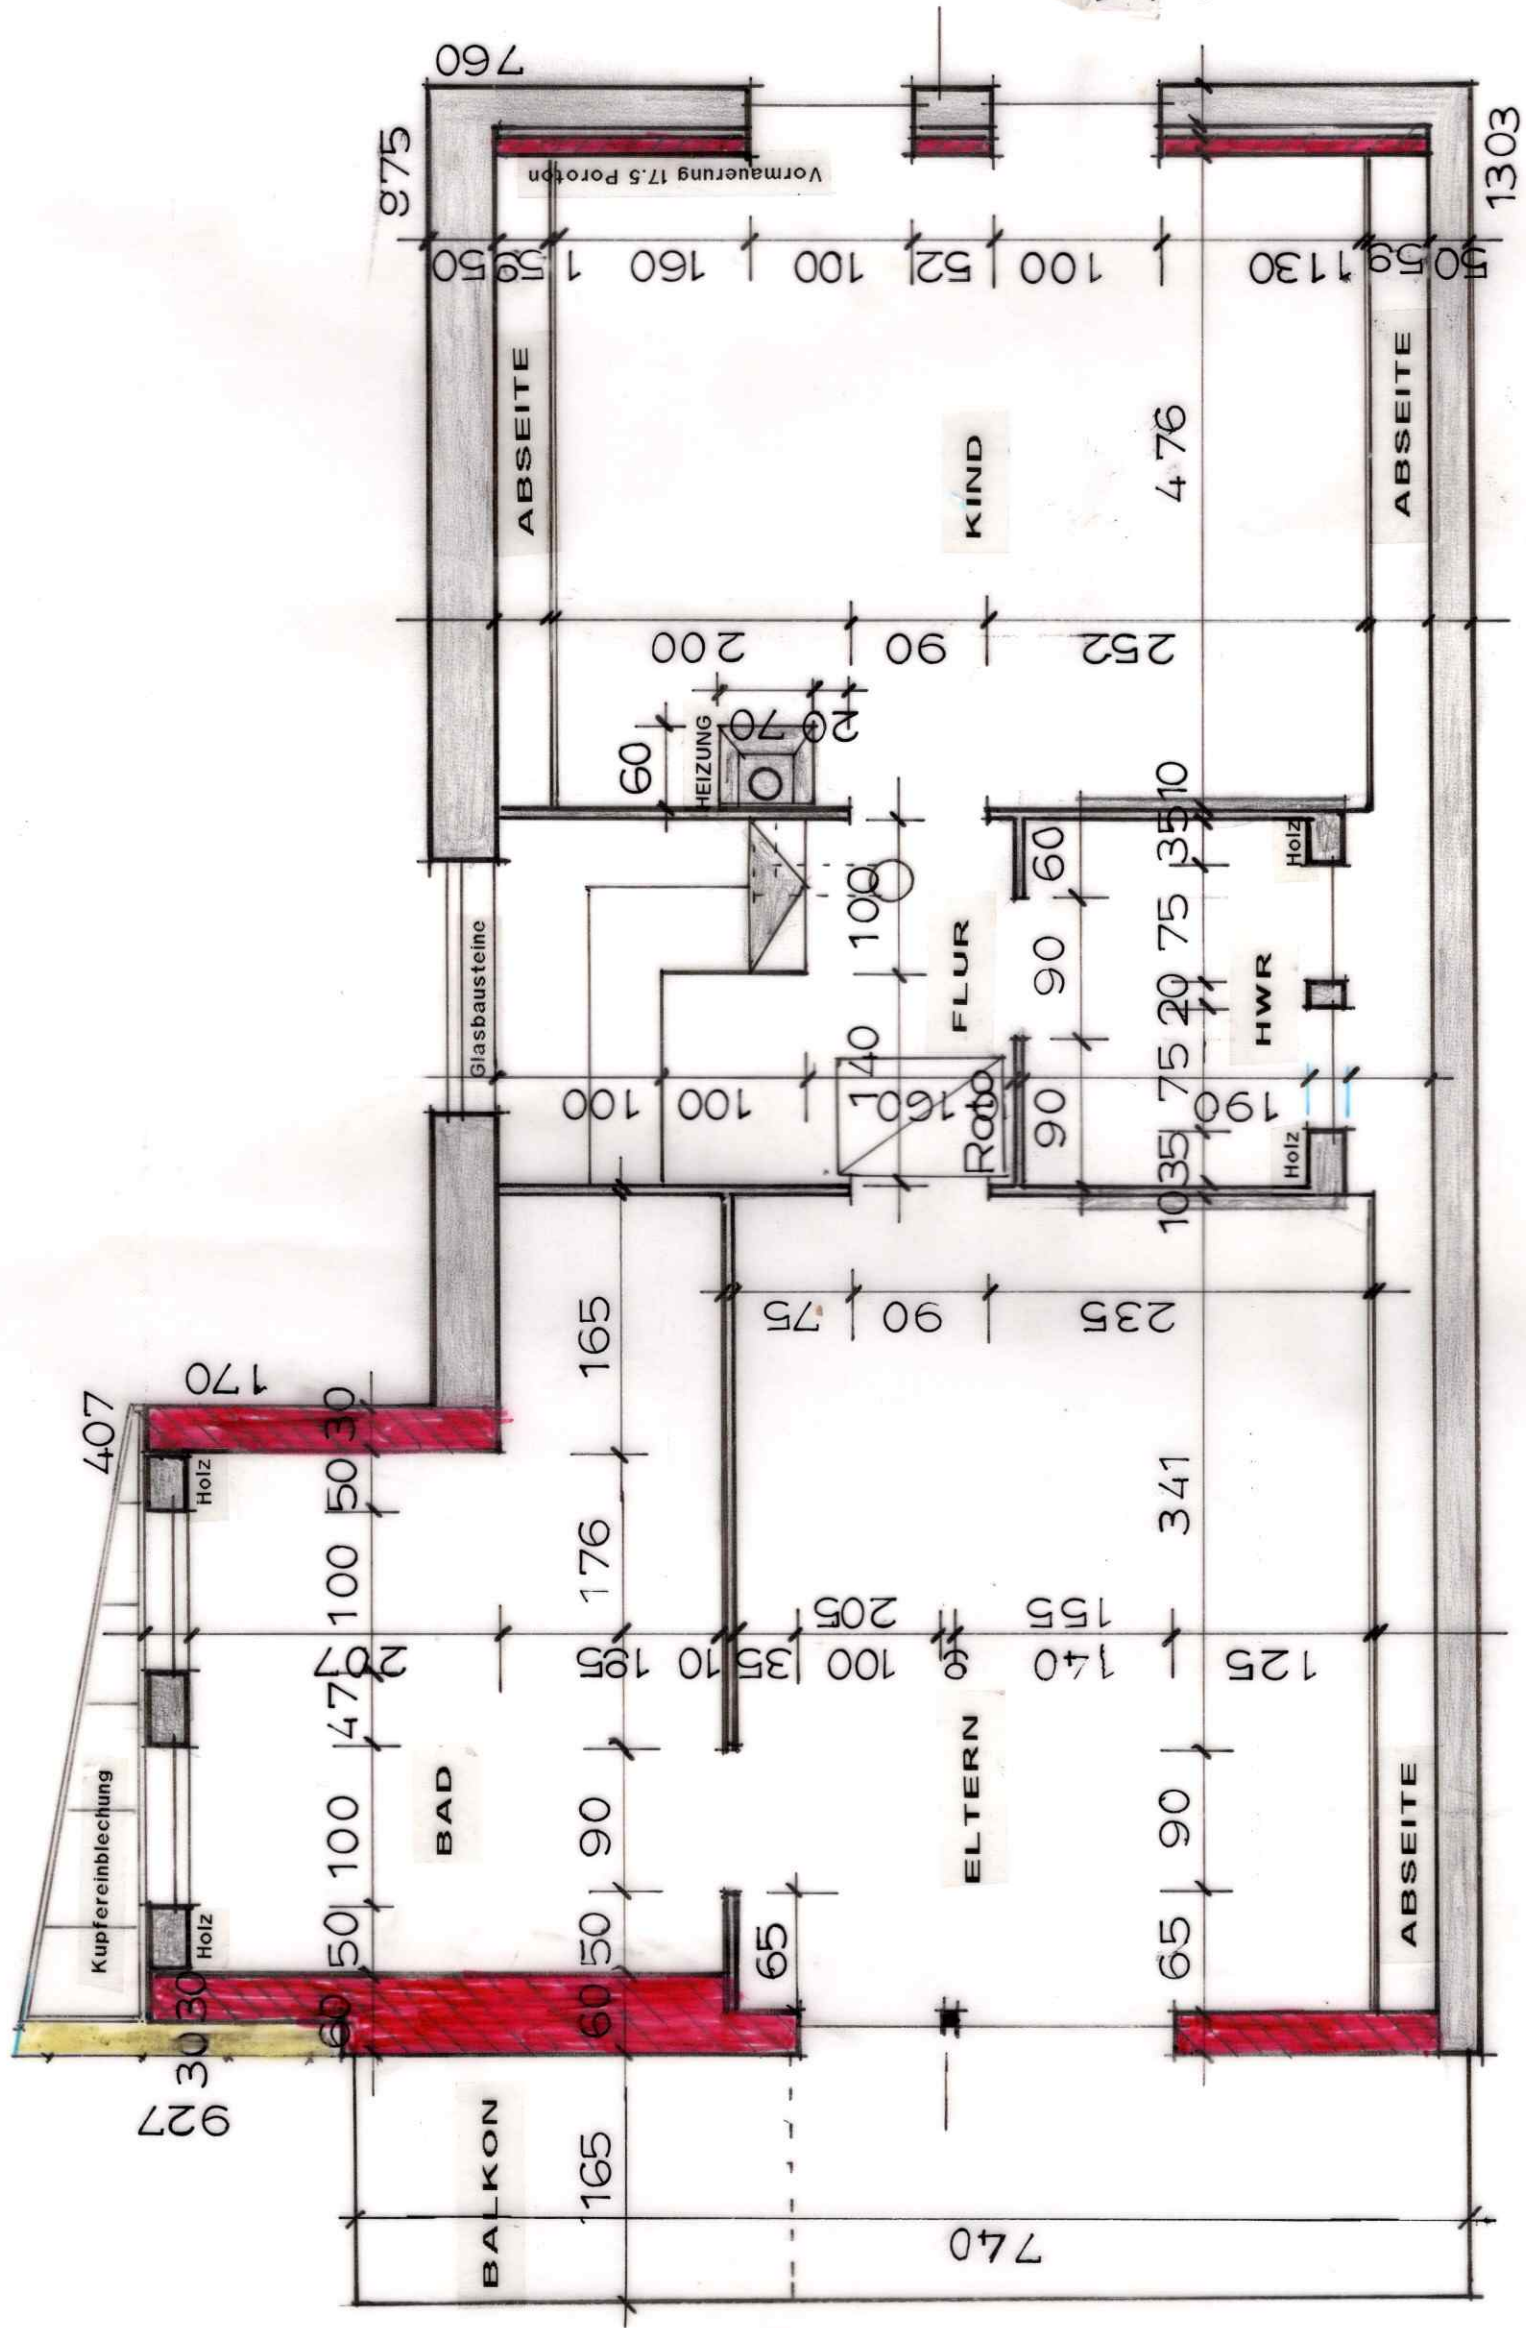

WOHNHAUSSANIERUNG

TEKTURPLAN BAD - BALKON - HEIZUNG

Gemarkung
Kommune
Flurstück
Bauherr

Neunkirchen am Main 24
Markt Weidenberg
2460
Diplom Braumeister
Peter Breu
99 Gärten 14
95444 Bayreuth

Planer

Maurermeister
Jürgen Stoll
Neunkirchen am Main 10
95466 Weidenberg

0921 - 42572

09209 - 1226

Abbruch
Neuteile
Bestand
Juli 2003

1 : 100

OBERGESCHOSS