


30 3.24 30 6.66 30 3.20 30

30
62 * H=1.50m.

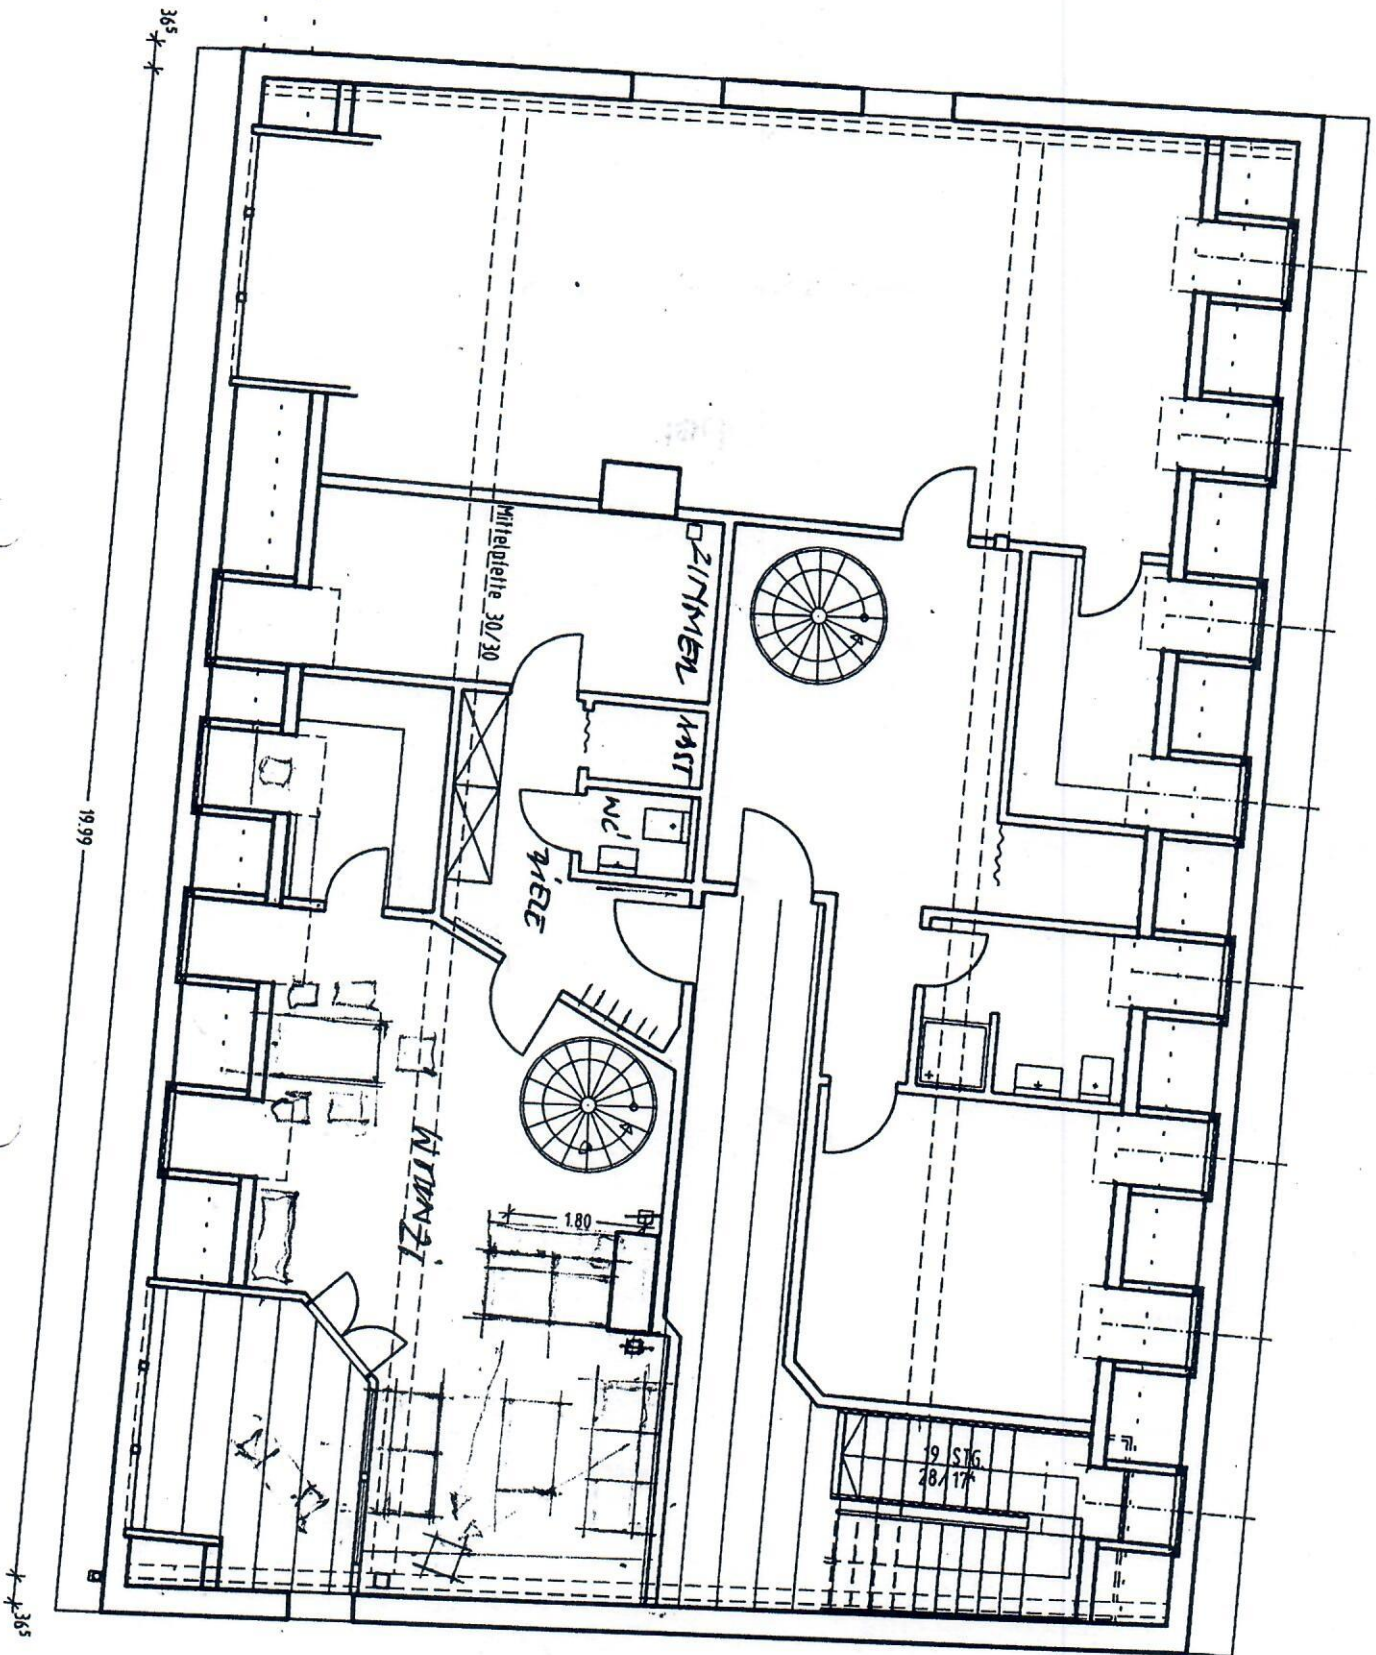

1. DACHGESCHOSS

ARCHITEKTURBÜRO
Dipl.-Ing. Helmut Stich • Dipl.-Ing. Klaus Stich
Telefon 0841 / 81038 • Telefax 0841 / 81030
Gabelsbergerstr. 29 • 85057 Ingolstadt
41.100 18.6.96

ZEICHNUNG: 2.DACHGESCHOSS

 $H = 1.50\text{m}$ $H = 2.00 \text{ m}$ $H = 2.00 \text{ m}$ $H = 1.50 \text{ m}$

PROJEKT:

DATUM: 18.12.96

1001-13

ARCHITEKTURBÜRO
Gabelsbergerstr.29 85057 Ingolstadt

STICH
Tel.0841/81038

85057 Ingolstadt

Tel.0841/81038

ZEICHNUNG:

2.DACHGESCHOSS

