




- Erdgeschoßgrundriß -

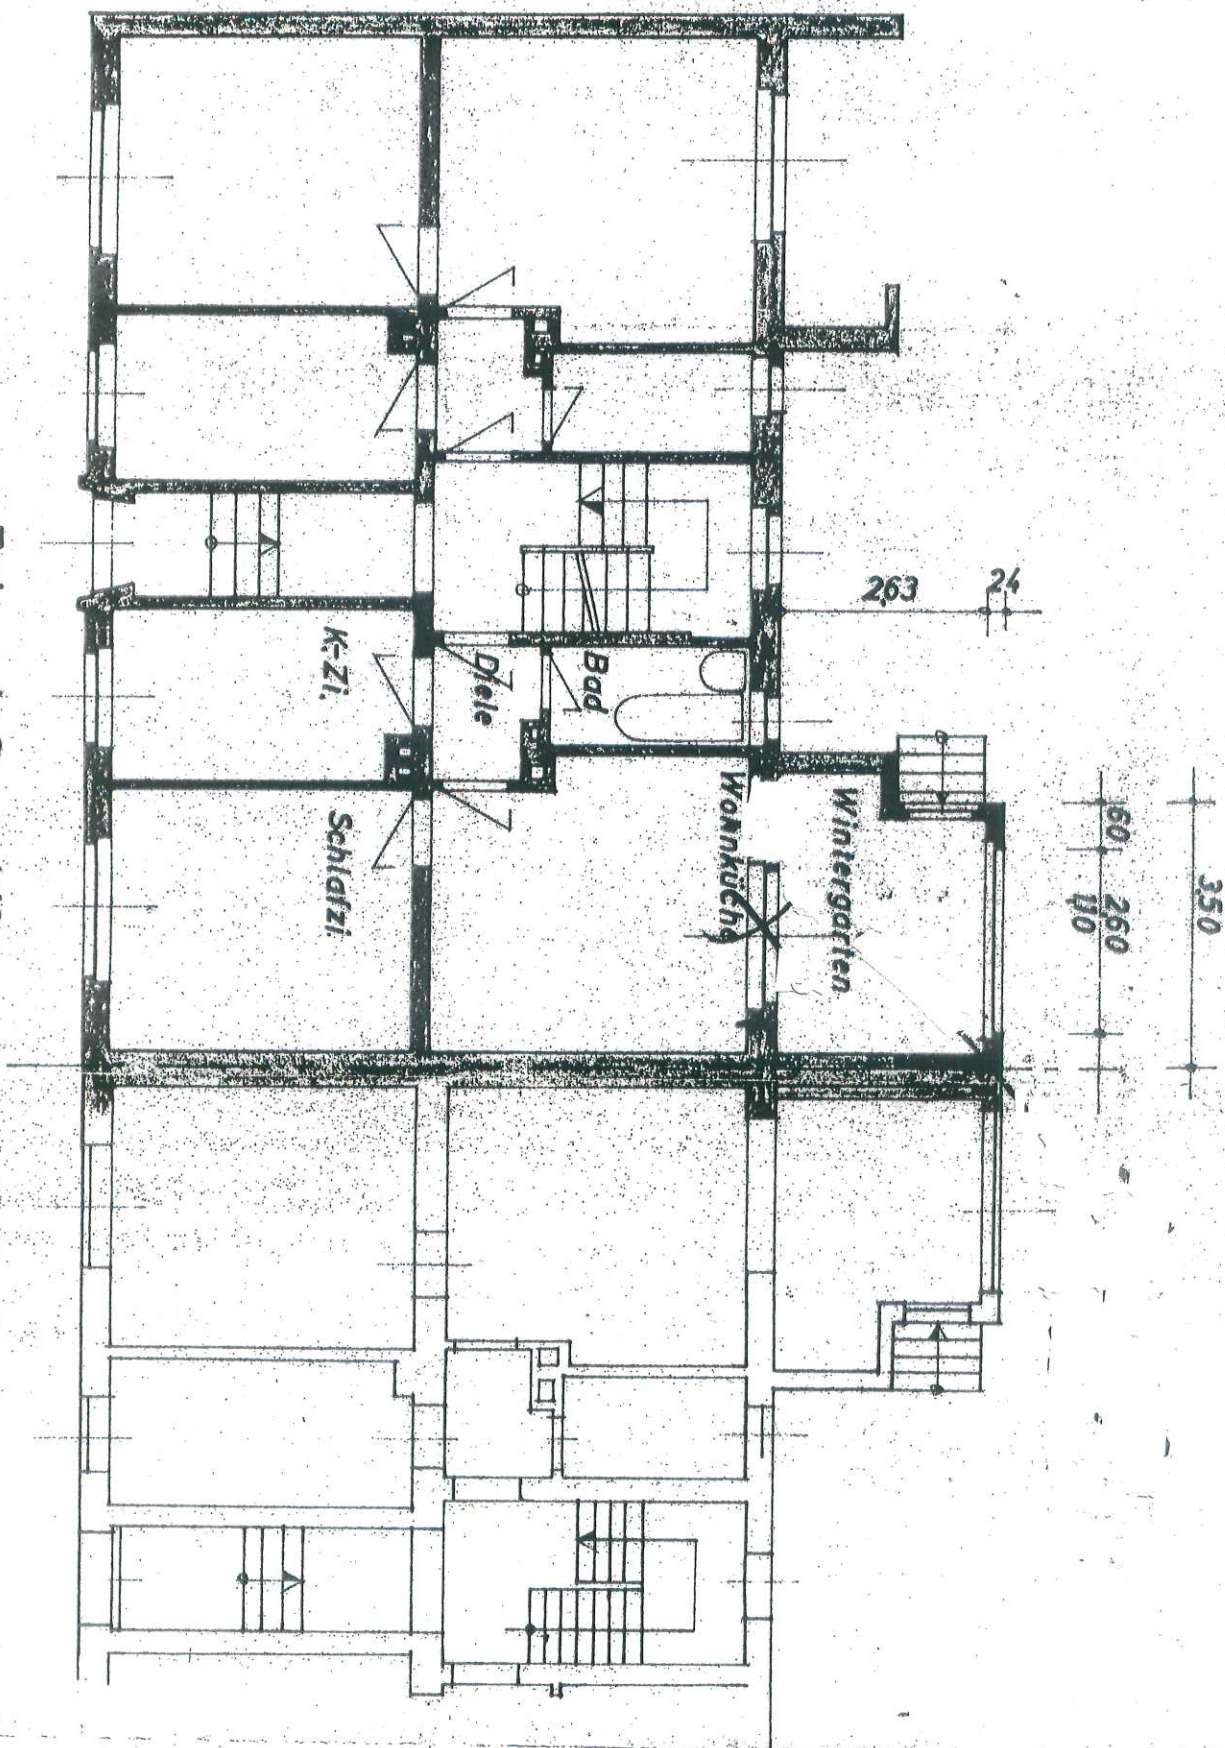


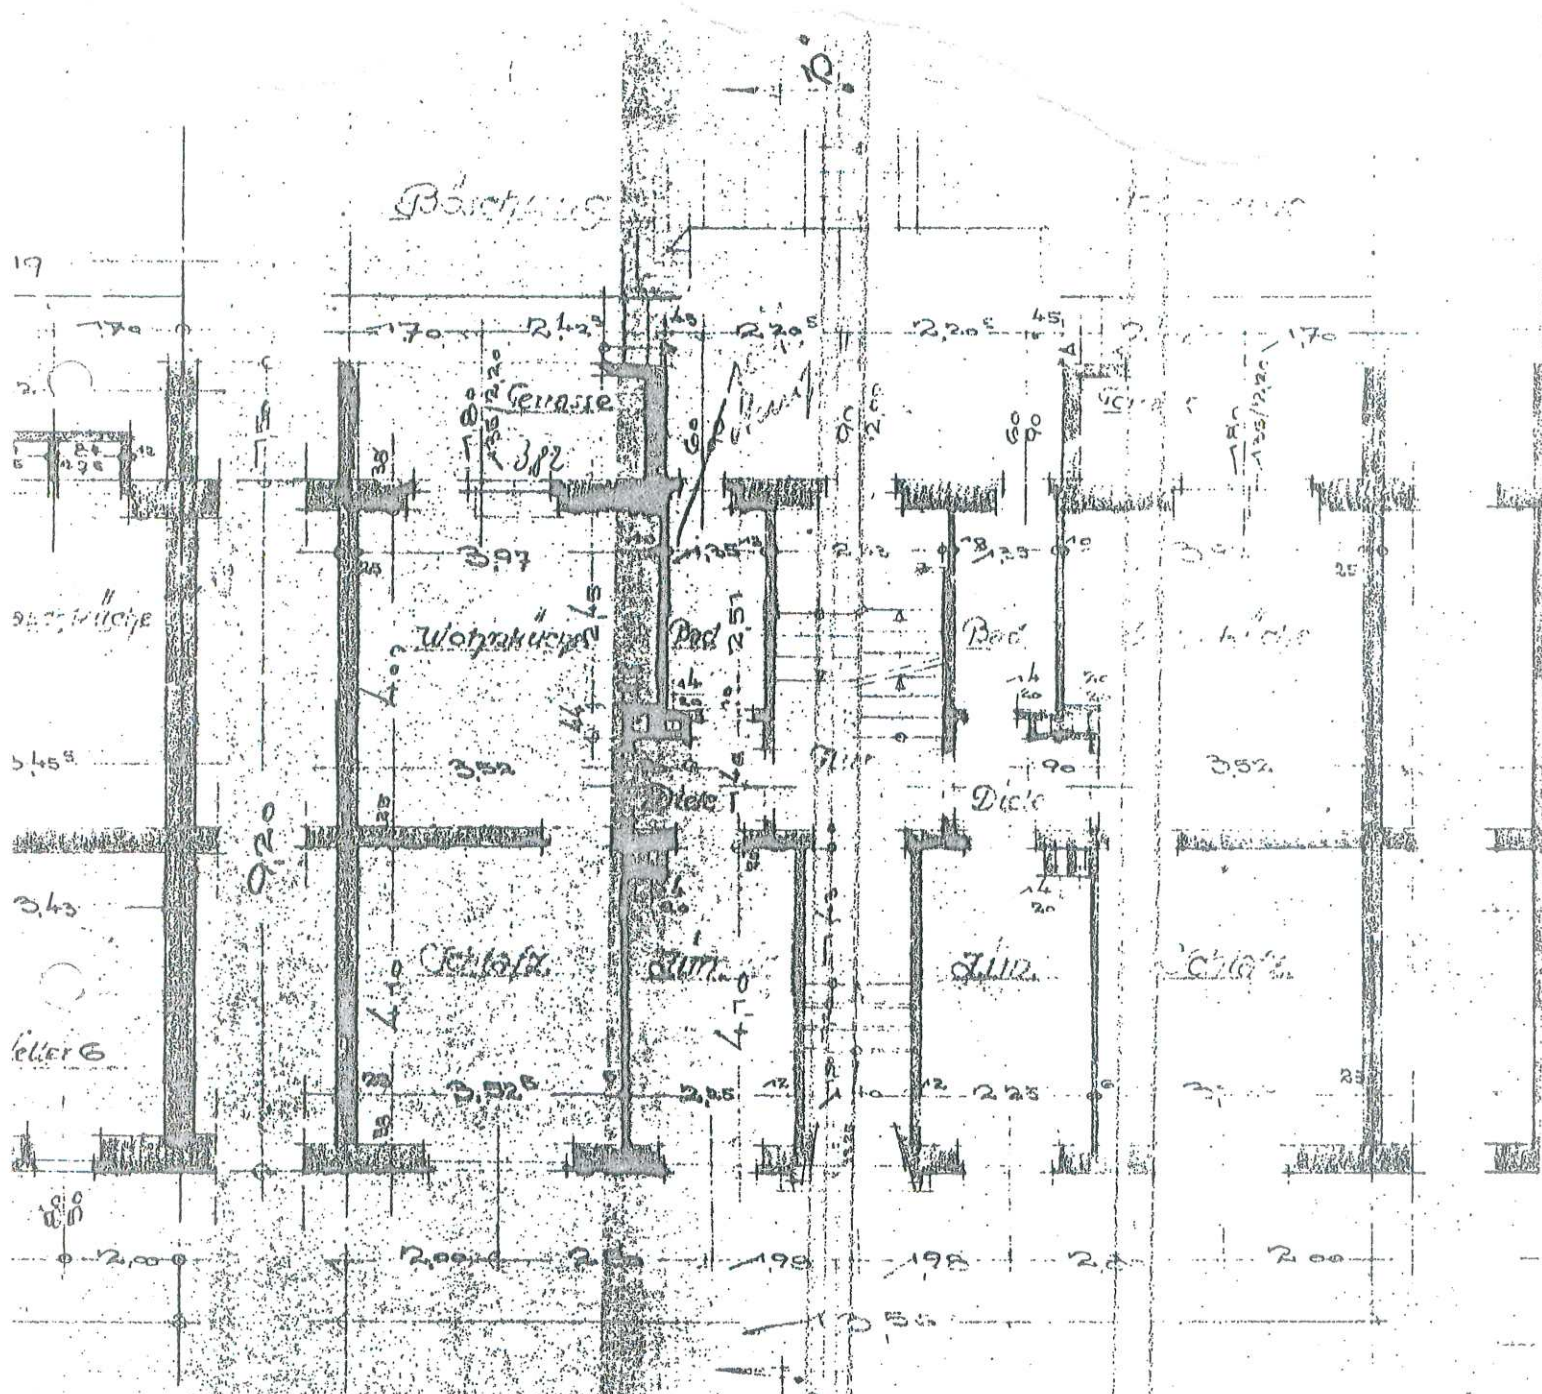

Erdgeschoss

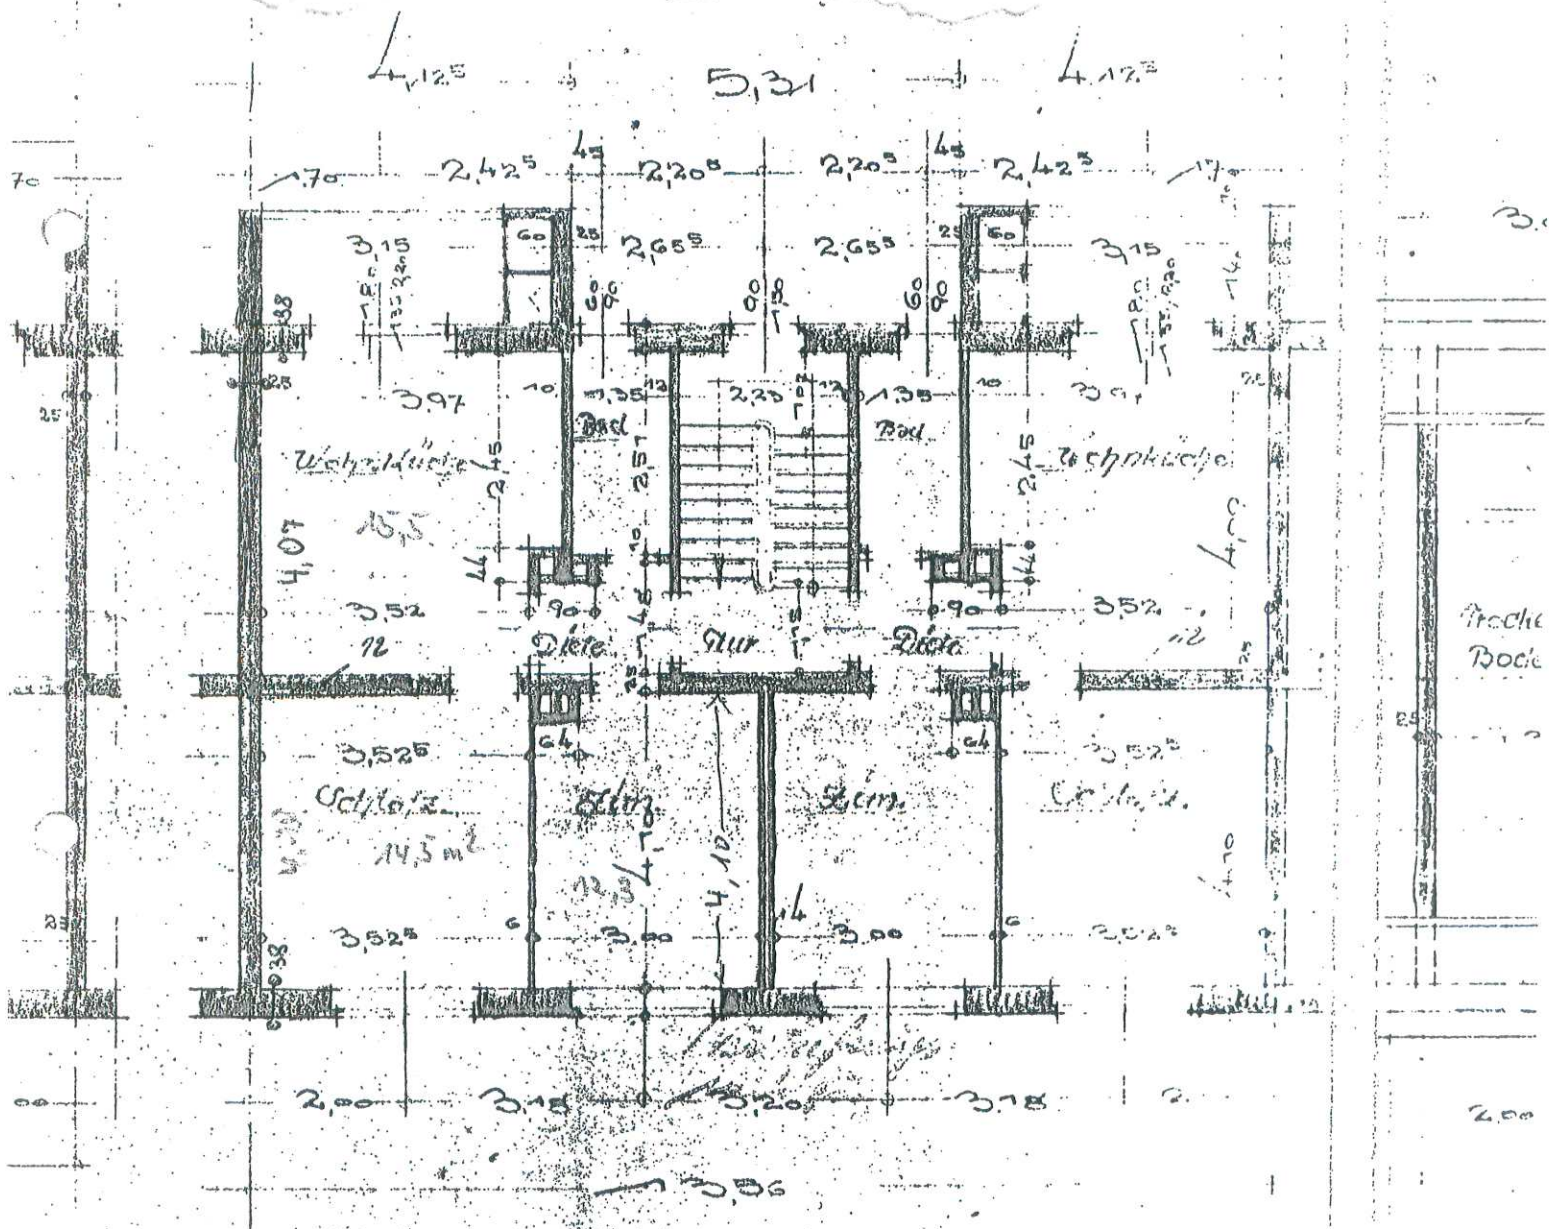

II. Obergeschoss

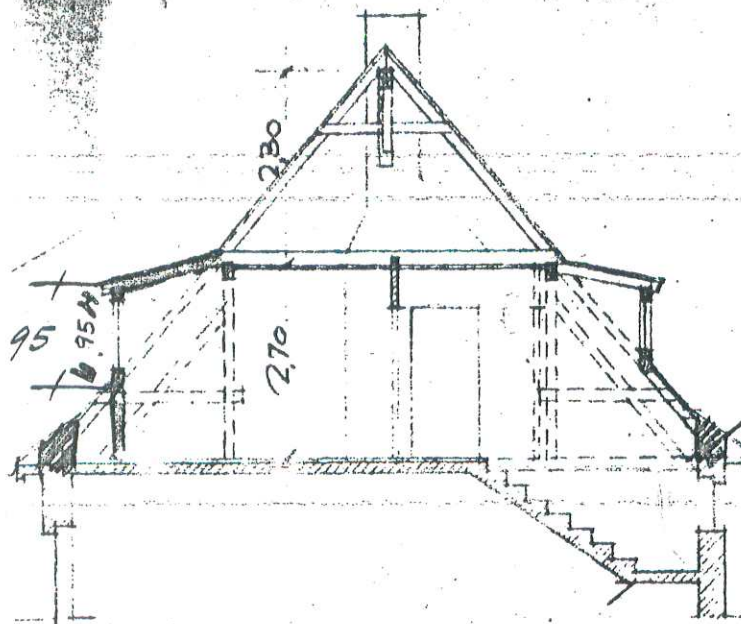


1:100

Querschnitt


2. 12. 11

*Chap*

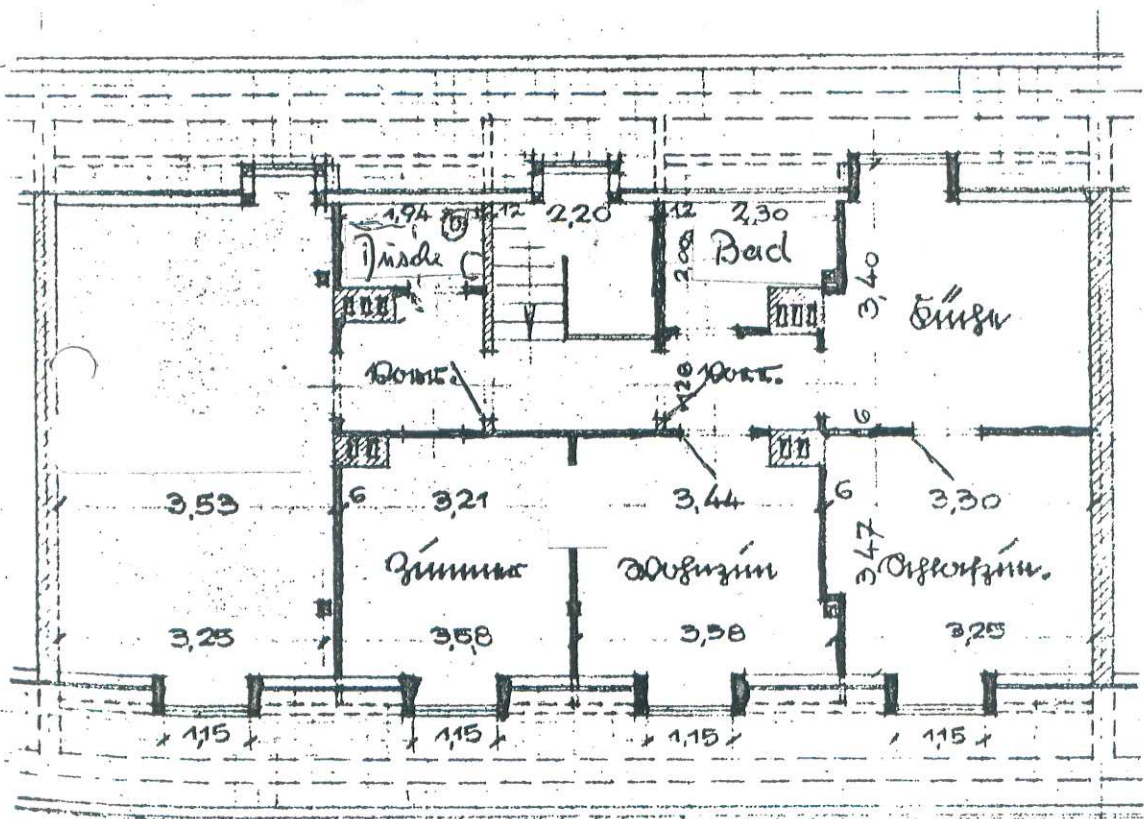

Grundriss

*Chap*

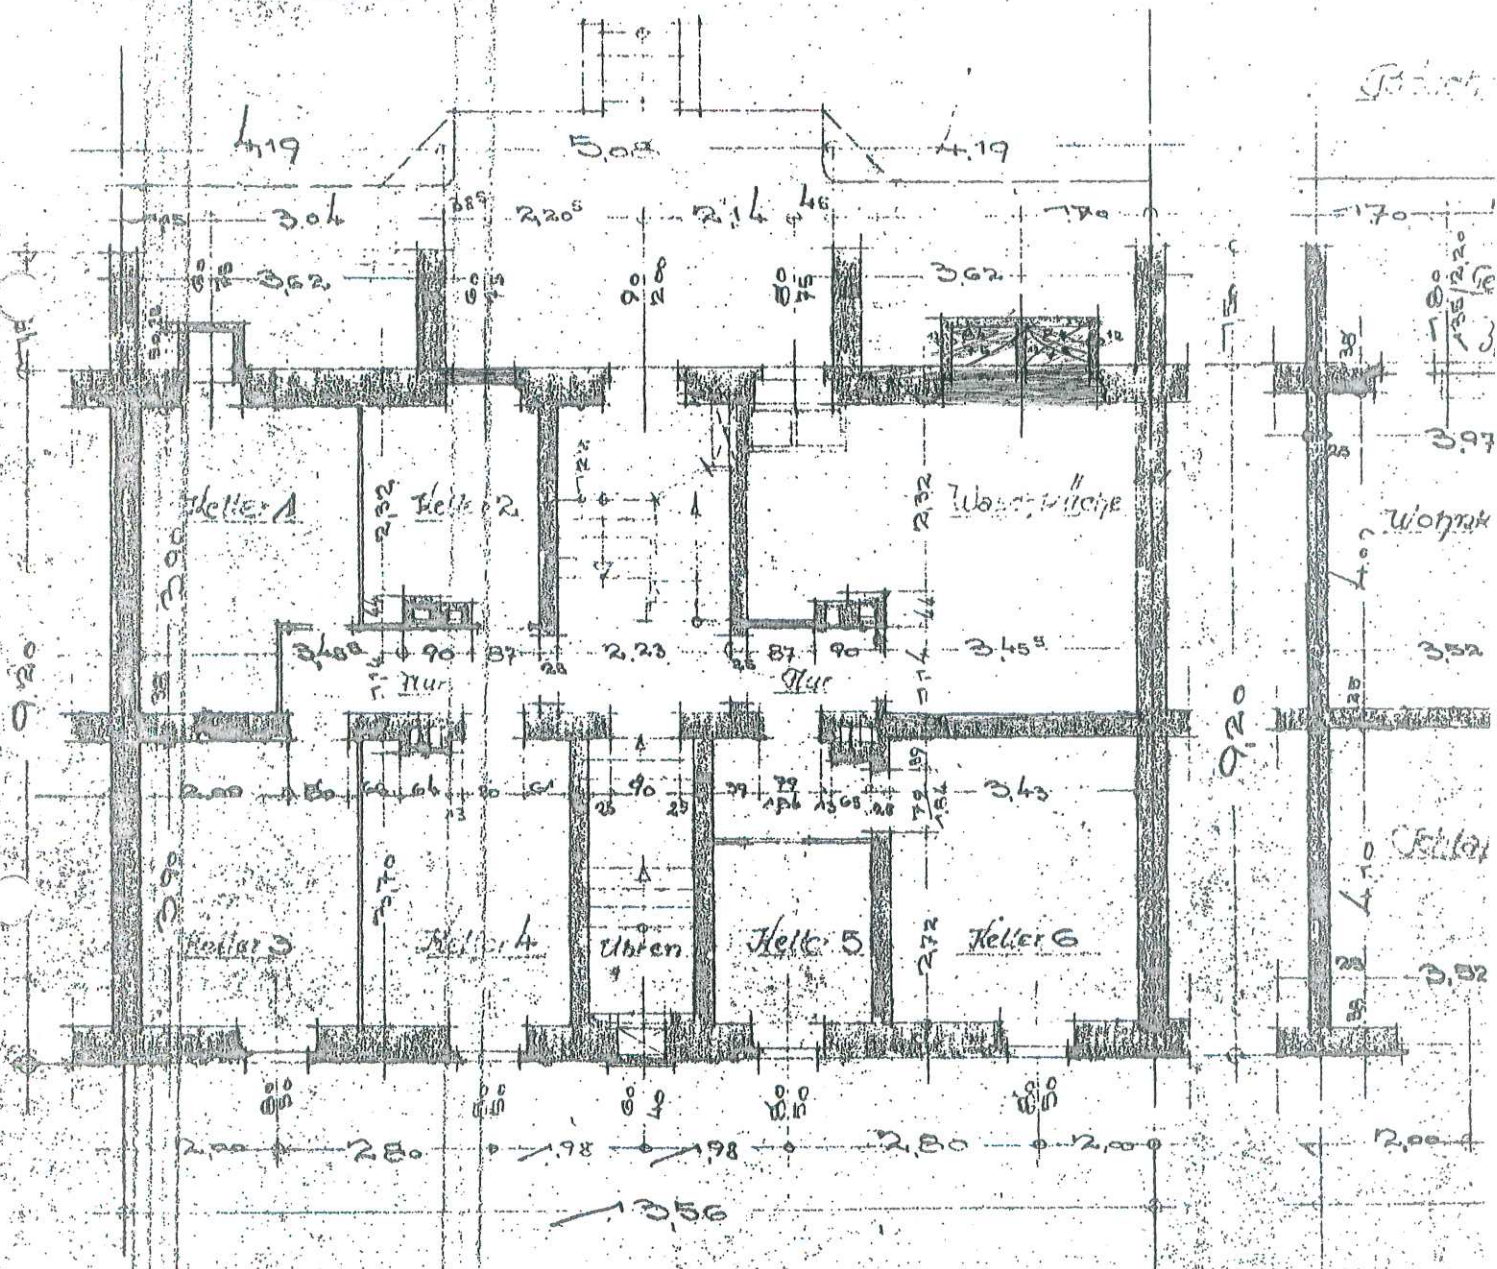

Hellergeschoss