


## HALL SchönEGG


Max - Weiler - Straße 5

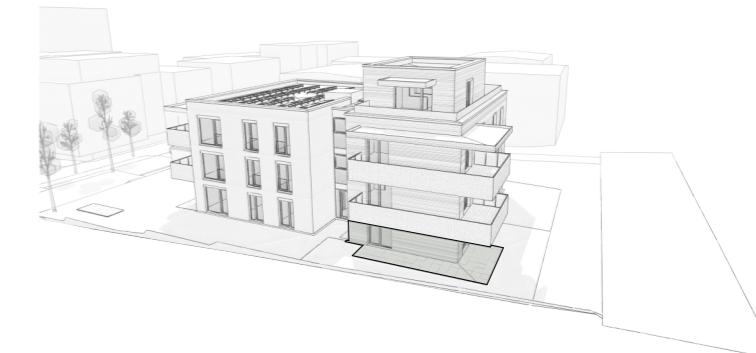

## Top\_04

Erdgeschoss

Wohnküche	22,67
Zi	12,69
Vorr	6,88
Bad	5,05
AR	2,31
<b>Wohnnutzfläche</b>	<b>49,60 m<sup>2</sup></b>
Terrasse	24,28
Gartenfläche eben	67,63
Garten Böschung	81,91
KA 04	3,87

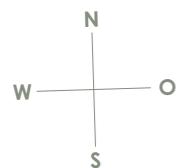

1m  
0m 3m  
Maßstab 1:100

Alle Maße sind Rohbaumaße. Maßtoleranzen bis zu +/-3% möglich. Für Möblierung Naturmaße nehmen. Die Möblierung ist im Preis nicht enthalten. Artikel und Preisabweichungen sowie Irrtum und Druckfehler vorbehalten. Stand Mai 2025