


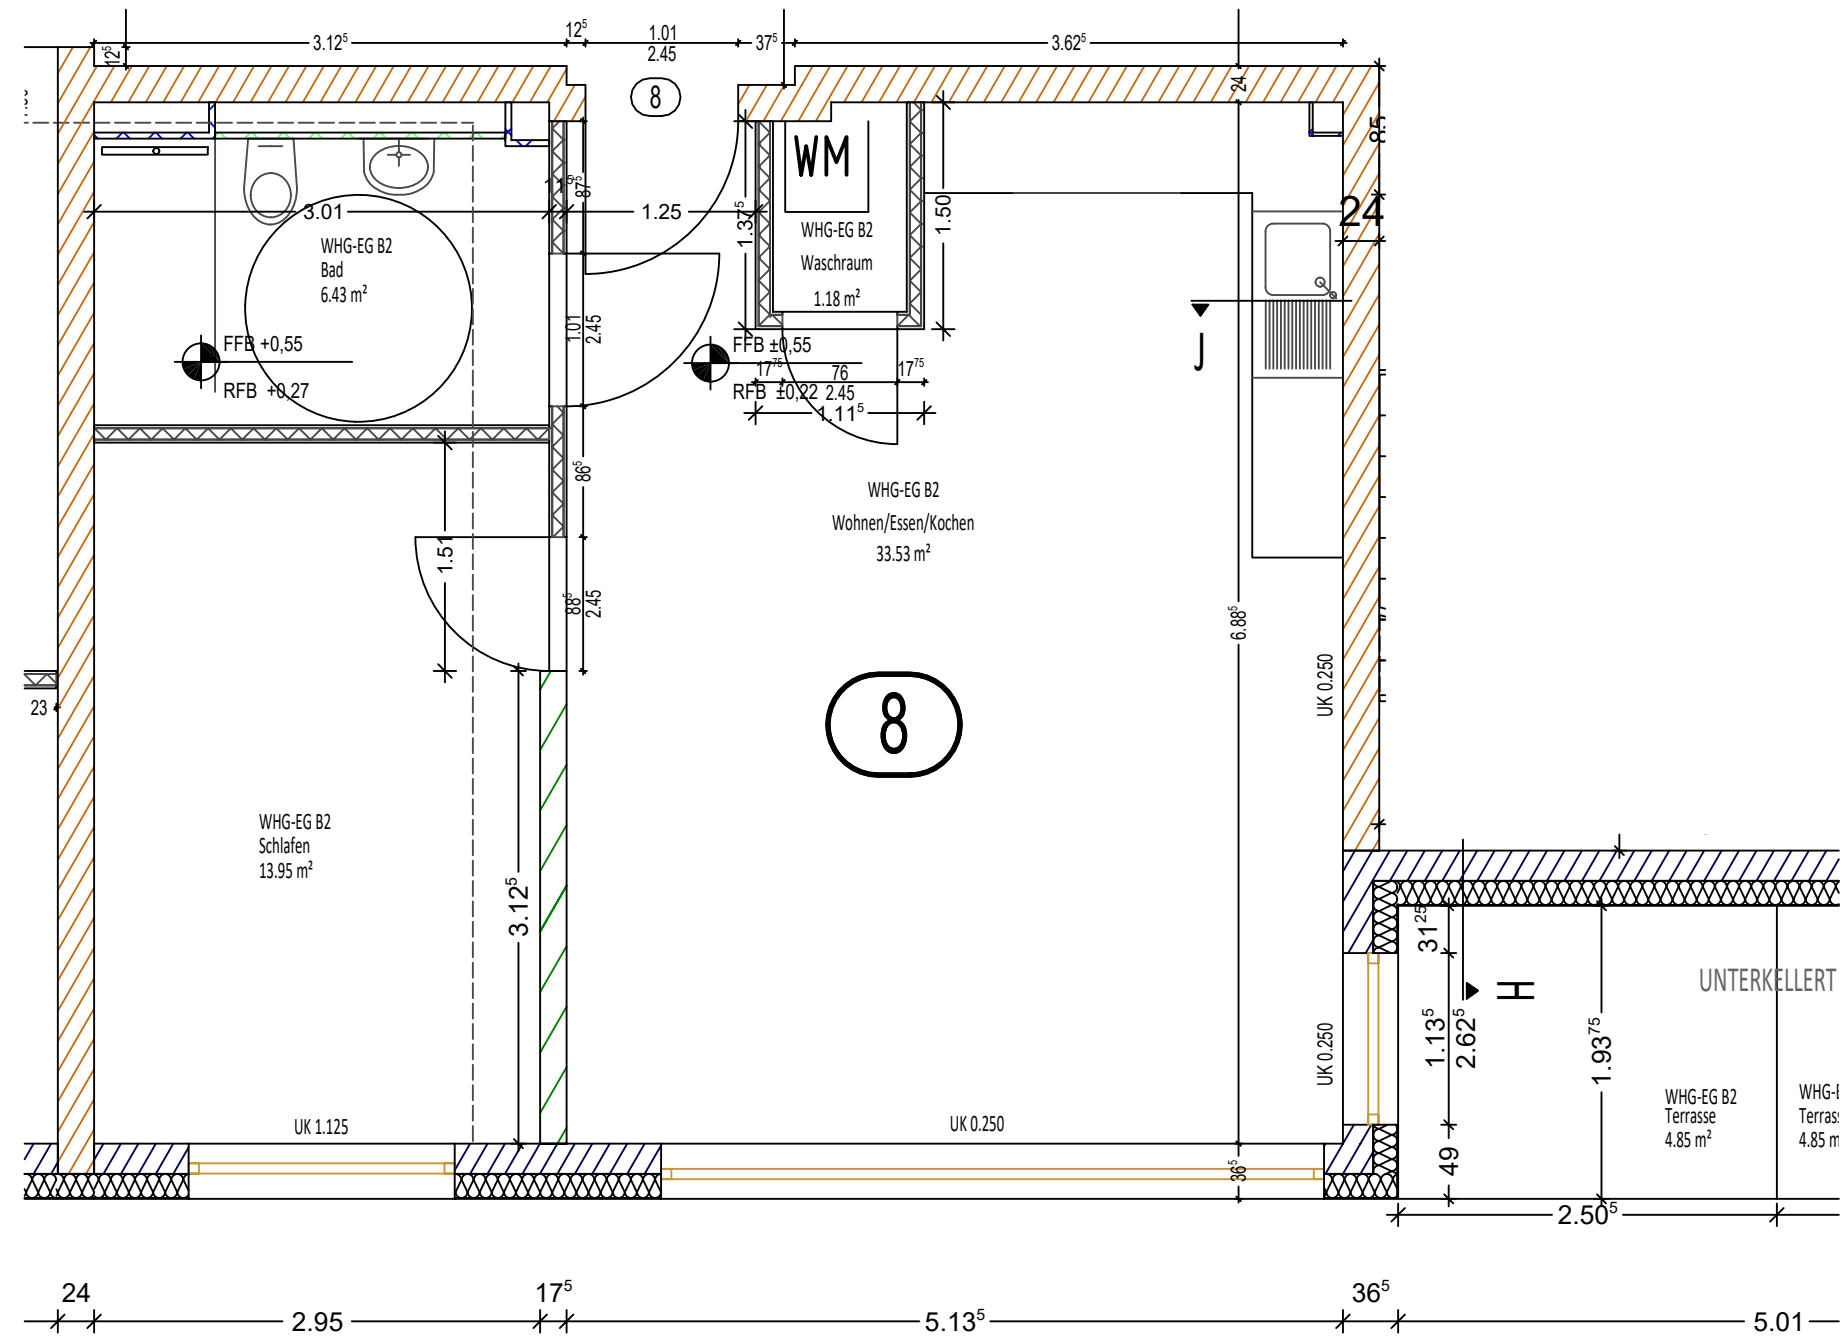

Grundriss Whg. 8

Hinweis:

Alle angegebene Maße sind Rohbaumaße!

Telefon 06182 8958-33 Telefax 06182 8958-65 E-Mail info@cinar-massivhaus.de		CINAR MASSIVHAUS GMBH	
Bauherr:		Cinar Massivhaus GmbH	
Bauvorhaben:		Neubau eines 19-Familienhauses mit Tiefgarage	
Planinhalt:	Grundriss Whg. 8/ Erdgeschoss	Maßstab:	1:50
Planungsstand:	Werkplan	Index:	Projektnummer: 2019-08
Darstellungsart:	Grundriss	Plannummer:	30
		Plandatum:	03.11.2020