


Es wird empfohlen in allen Räumen d ständigen Aufenthalt (auch Schlafräume) Rauchmelder vorzu-

Wohnungsbelegung 1 = 8 Personen (< 10)

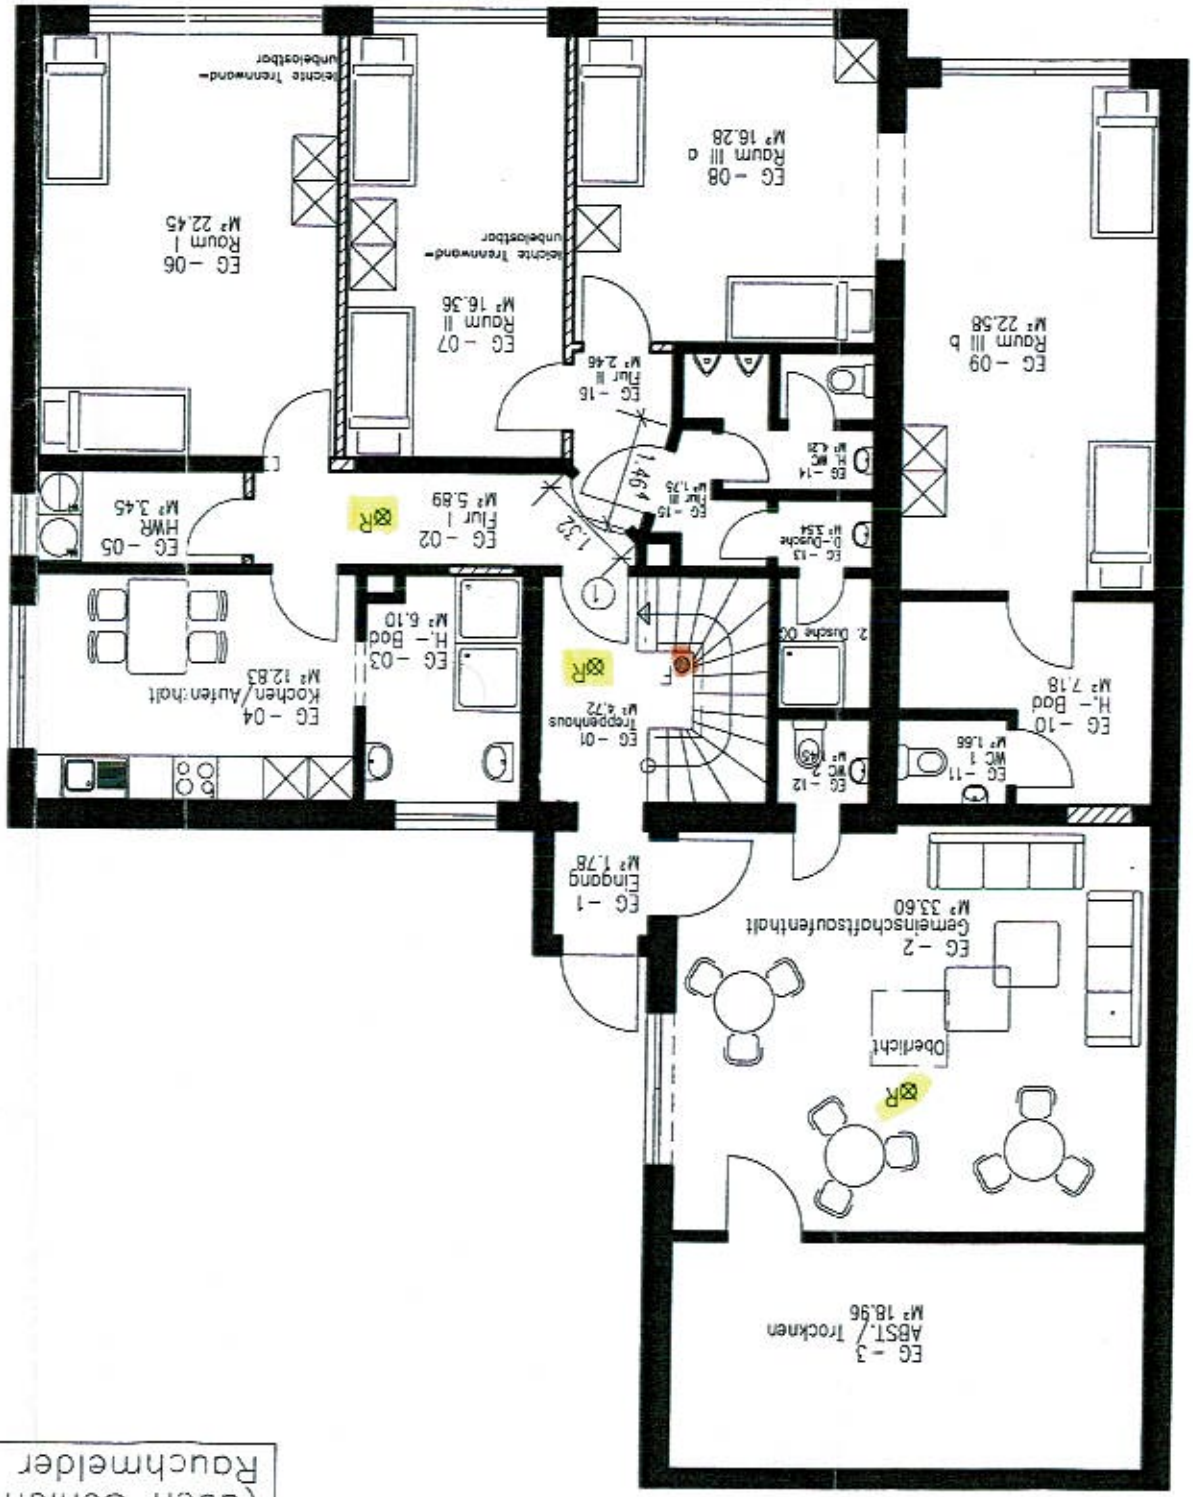

t gem.
s entspr.
s entspr.
n den Bau-
geni

setzt
wie
nur
hebers

entum
soweit
einmaligen
s dor-
die Weiter-
n hinaus
3 minaus
in 1
von Kopien-
schritte kin-
8 18 UWC)
gehend
n vor,
Anweisung
oder teilen
ungen
ppl.