


# Grundstück im Geltungsbereich eines Bebauungsplanes

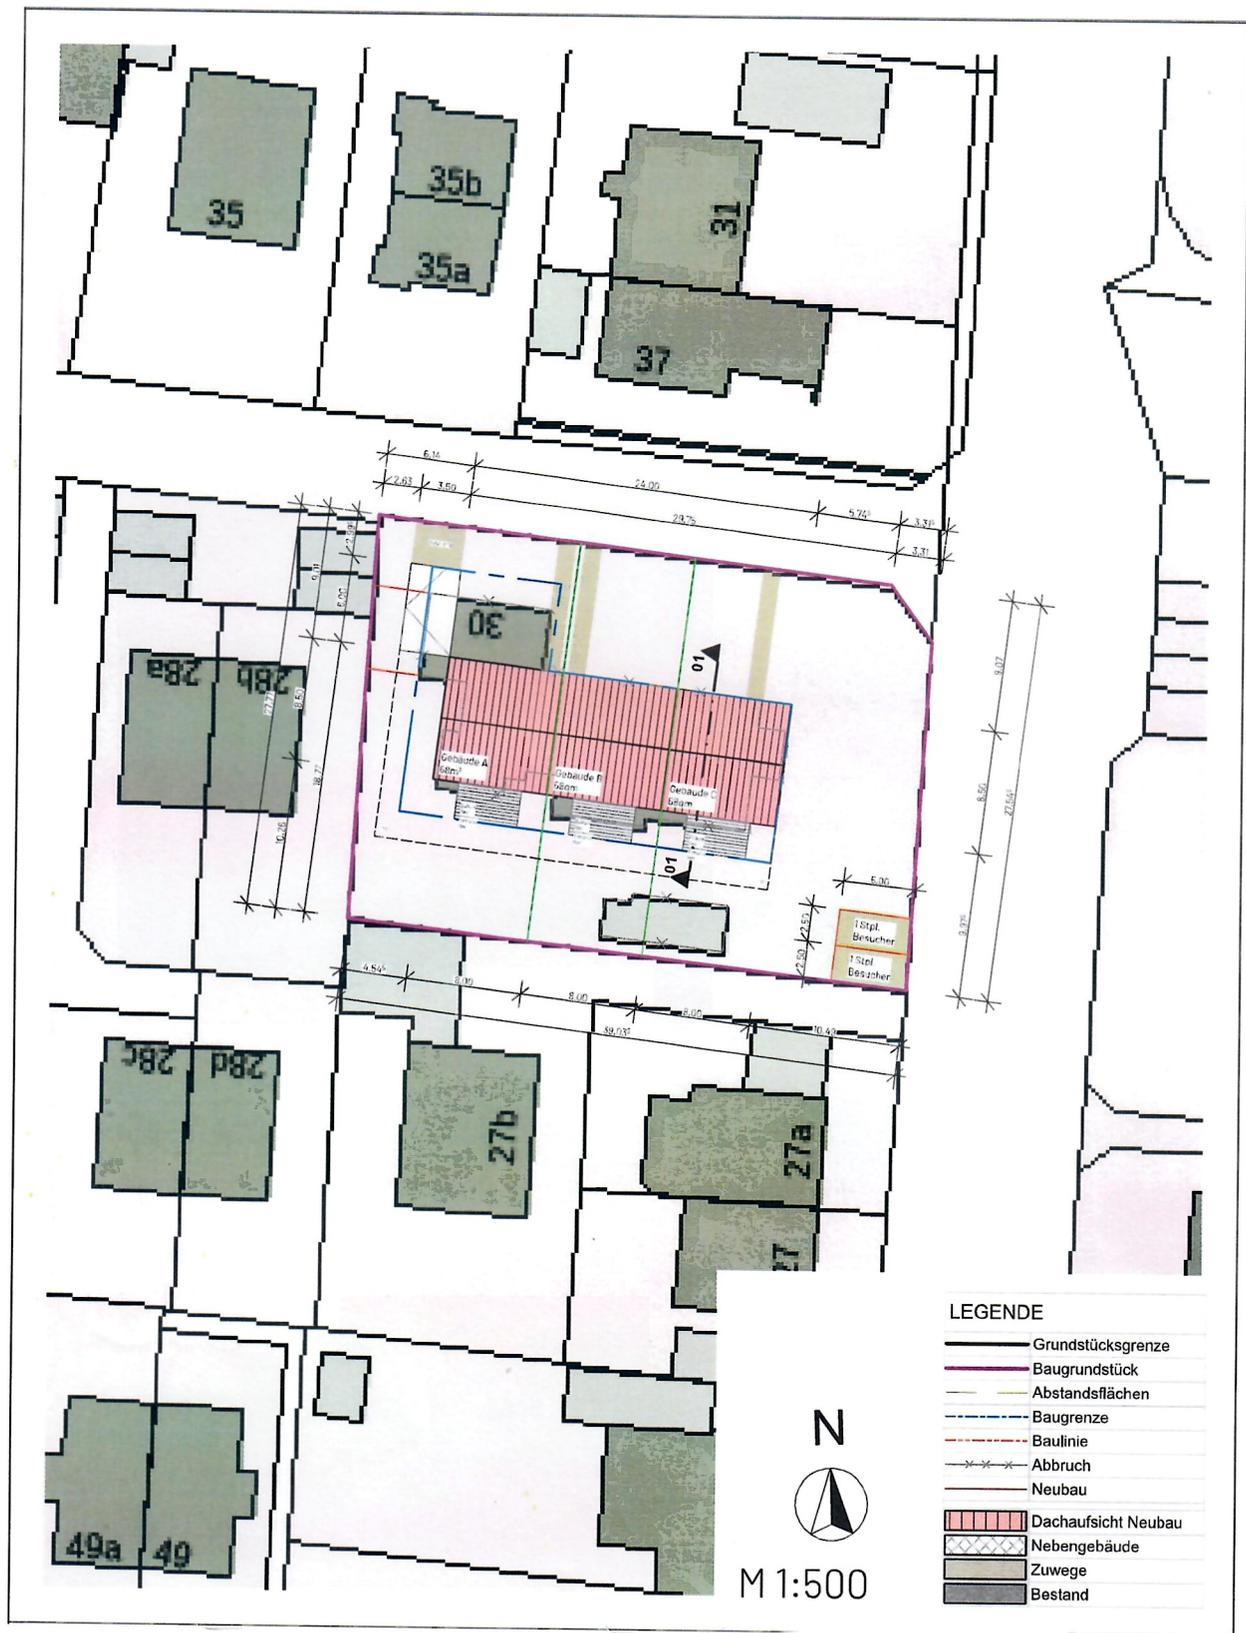

## LEGENDE

- Grundstücksgrenze
- Baugrundstück
- Abstandsflächen
- Baugrenze
- Baulinie
- Abbruch
- Neubau
- ▨ Dachaufsicht Neubau
- ▨ Nebengebäude
- ▨ Zuwege
- ▨ Bestand



M 1:500