


10.7.13

Gemarkung: Flur: Flurstück: Geschäftsbuch-Nr.: Gifhorn, den	Hankensbüttel 4 65/6 2012-5298 12.09.2012	Öffent. best. Verm.-ing. Jürgen Erdmann Knickwall 1B 38818 Gifhorn Telefon (05371) 9836-0 Fax (05371) 9836-28 Maßstab 1: 500 (1 cm = 5 Meter)	ERDMANN VERMESSUNGEN
---	---	--	--------------------------------

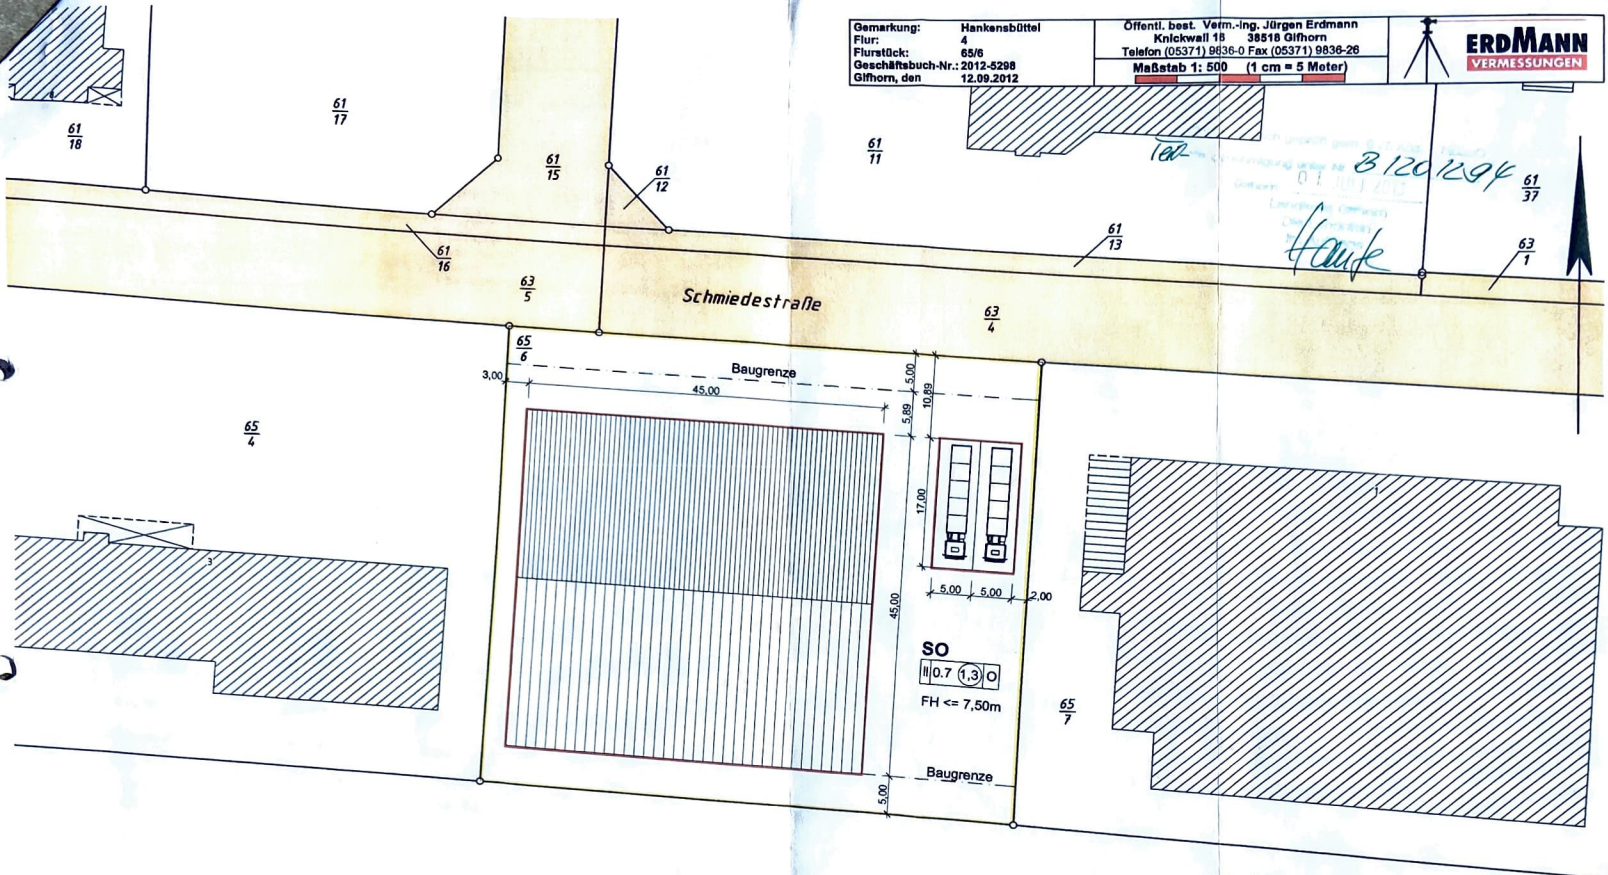

Handwritten notes: 100, 3/12/2012, Hauke

Vervielfältigung für gewerbliche Zwecke verboten!
18.13 und 19 des Hds. Vermessungs- und Katastergesetzes vom 2.7.1985 Hds. DVBl. S. 167

66
T

- BV: Neubau einer Halle
- BO: Schmiedestraße, 29386 Hankensbüttel
- BH: Melanie und Eugen Witt, Springgrund 5b, 29386 Dedelstorf / Oerrel

Architekt: *J. Raest*